


RZUT PARTER SKALA 1:100 (INWENTERYZACJA)

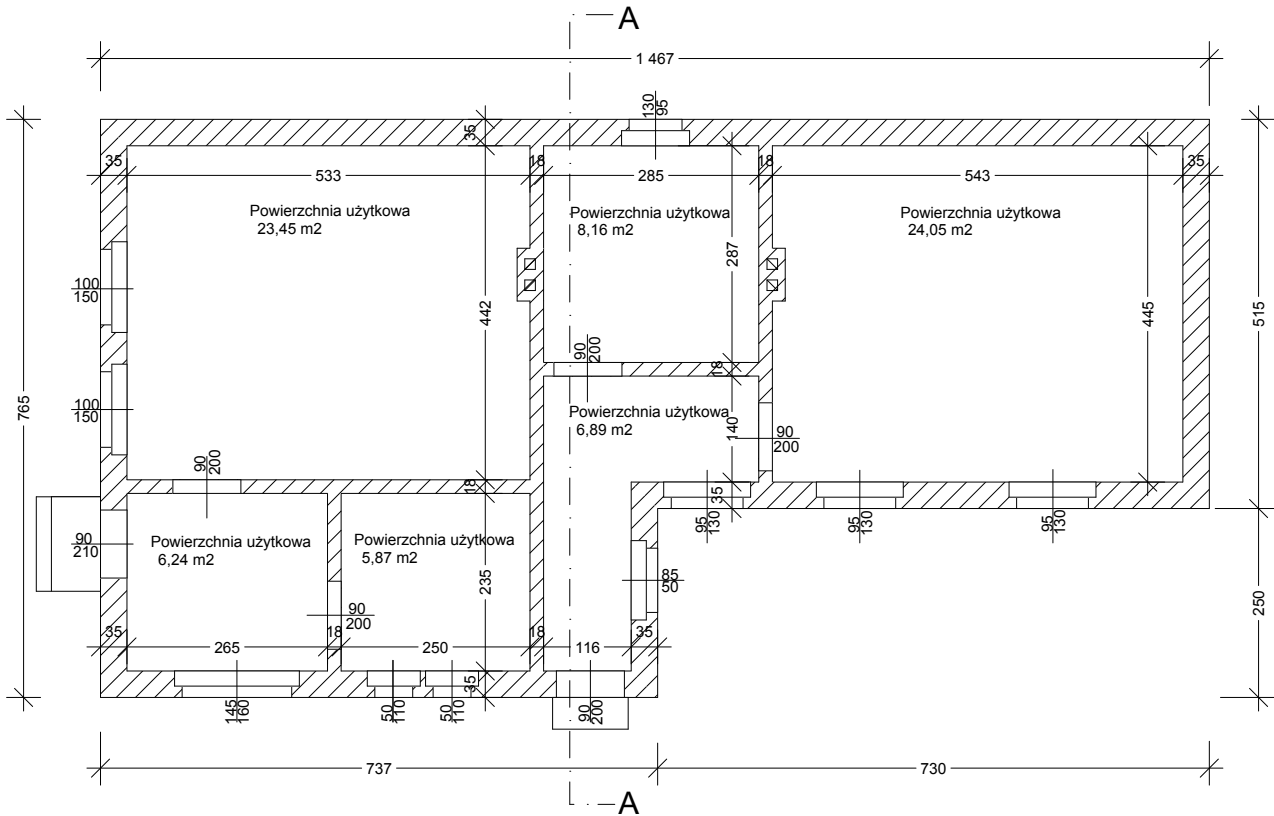

ARCHI-CO		Inwestor: Zarząd Budynków i Lokali Komunalnych ul. Mariana 25 Szczecin	
mgr inż. arch. Ewelina Bożacka-Olsza ul. 3 maja 2/10; 70-214 Szczecin tel. 501-018-222 email: ewelina@archico.eu		Nazwa inwestycji: Rozbiórka budynków mieszkalnych przy ulicy Chopina 1, 23, 27, 41, 45, 47 w Szczecinie	
Projektant: mgr inż. arch. Ewelina Bożacka-Olsza upr.do.proj.w.spec. arch. nr 69/Sz/01		Adres: Chopina 1, 23, 27, 41, 45, 47 w Szczecinie, dz. 86/2; 86/3; 16/5; 81/1	
Sprawdzający: mgr inż. arch. Małgorzata Straszewska upr.do.proj.w.spec. arch. nr 59/Sz/99		Stadium: Projekt Budowlany	
Opracował: sta Agneta Ukeja		Tytuł rysunku: RZUT PARTERU BUDYNKU PRZY ULICY CHOPINA 23	
		Nr rysunku:	
		Branda: Architektura lipiec 2009 Skala rys.: 1 : 100	
		1	
Projekt ten chroniony jest prawem zgodnie z Ustawą o Prawie Autorskim. Wszelkie kopiowanie, powielanie, odstępowanie i dokonywanie zmian bez zgody autora jest niedozwolone i podlega karze.			