


RZUT PARTER SKALA 1:100 (INWENTERYZACJA)

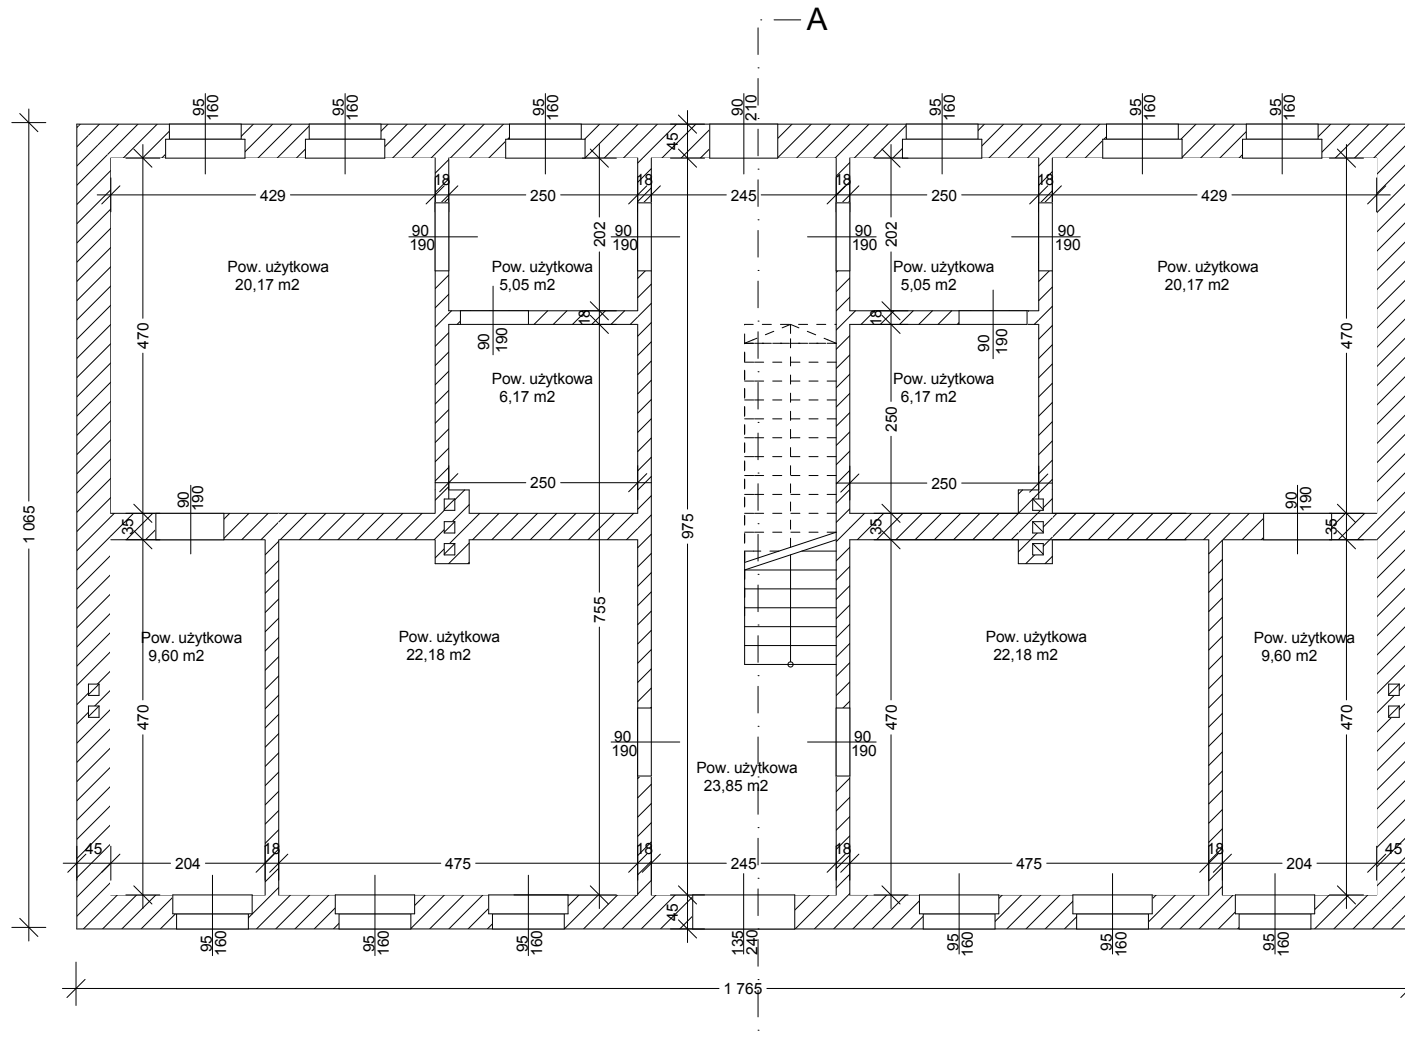

ARCHI-CO mgr inż. arch. Ewelina Boczkowska-Olsza ul. 3 maja 2012, 70-214 Szczecin tel. 501-018-722-522; ewelina@archico.eu		Investor: Zarząd Budynków i Lokali Komunalnych ul. Mariacka 25 Szczecin	
		Nazwa inwestycji:	Rozbudowa budynków mieszkalnych przy ulicy Chopina 1, 23, 27, 41, 45 i 47 w Szczecinie
Projektant: mgr inż. arch. Ewelina Boczkowska-Olsza eolsz@poczta.onet.pl , mgr inż. Sławomir Szczęśny Szczecin		Adres:	Chopinca 1, 23, 27, 41, 45, 47 w Szczecinie, dz. 65/2; 66/3; 16/5; 81/1
Sprawdzający: mgr inż. arch. Małgorzata Straszewska mstrasz@poczta.onet.pl , mgr inż. Sławomir Szczęśny Gdańsk		Status:	Projekt Budowlany
Opis przedmiotu: sta Agneta Umlaga		Tytuł rysunku:	RZUT PARTERU BUDYNKU PRZY ULICY CHOPINA 1
		Brano:	
		Architektura	lipiec 2009
		Skala rys.	1 : 100
		2	

Projekt ten chroniony jest prawem zgłoszenia o Urzędu o Prawie Autorskim. Wszelkie kopowanie, powielanie, odstępiewanie i dokonywanie zmian bez zgody autora jest niedozwolone i podlega karze.