


RZUT PARTER SKALA 1:100 (INWENTERYZACJA)

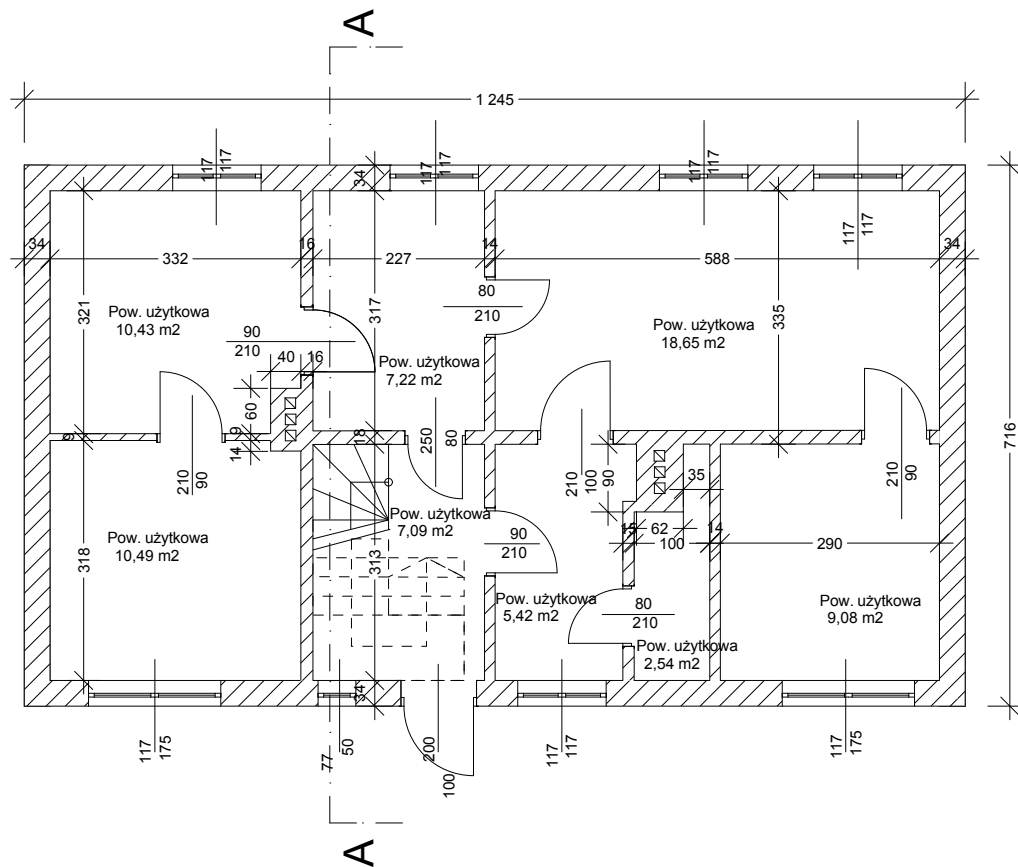

ARCHI-CO mgr inż. arch. Ewelina Bożacka-Olsza ul. 3 maja 2/10, 70-214 Szczecin tel. 501-019-222 email: ewelina@archico.eu		Inwestor: Zarząd Budynków i Lokali Komunalnych ul. Mariacka 25 Szczecin	
Projektant: mgr inż. arch. Ewelina Bożacka-Olsza upr. do proj. w spec. arch. nr 69/Sz/01		Nazwa inwestycji: Rozbiórka budynków mieszkalnych przy ulicy Chopina 1, 23, 27, 41, 45, 47 w Szczecinie	
Sprawdzający: mgr inż. arch. Małgorzata Straszewska upr. do proj. w spec. arch. nr 59/Sz/99		Adres: Chopina 1, 23, 27, 41, 45, 47 w Szczecinie, dz. 86/2; 86/3; 16/5; 81/1	
Opracował: sta Monika Zelchowska		Stadium: Projekt Budowlany	
		Tytuł rysunku: RZUT PARTERU BUDYNKU PRZY ULICY CHOPINA 41	
		Branża: Architektura	Skala rys.: 1 : 100
		Ipiec 2009	Nr rysunku: 2
Projekt ten chroniony jest prawem zgodnie z Ustawą o Prawie Autorskim. Wszelkie kopiowanie, powielanie, odstępowanie i dokonywanie zmian bez zgody autora jest niedozwolone i podlega karze.			