


OBIKT: ul. Stołczyńska 150, 152, 154, 156 obręb: 3021 miasto: Szczecin woj. zachodniopomorskie	GEODEZJA I KARTOGRAFIA "PG-K" Spółka Cywilna L.Piechocki, J.Gładkowski ul.A.Mickiewicza 7 70-383 Szczecin tel./fax 091 424 11 29, tel.091 424 11 28 (Jednostka wykonawstwa geodezyjnego)
SKALA: 1:500 Układ współrzędnych: lokalny m. Szczecina Poziom odniesienia wysokości: Amsterdam	Wykonano metodą: a) rastrowo b) cyfrowo
Kierownik robót: Leszek Piechocki upr. Nr: 5618	Wykonano w ramach roboty geodezyjnej: K.E.R.G.: 703/2009 Zgłoszonej w MODGIK w Szczecinie.
Mapę do celów projektowych sporządzono przy wykorzystaniu: 1. mapy zasadniczej w skali 1 : 500 sekcje: 10 - 01 C - 25, 26 2. danych branżowych części uzbrojenia podziemnego 3. pomiaru zieleni wysokiej i pomników przyrody oraz pomiaru innych obiektów wskazanych przez projektanta 4. opracowanych geodezyjnie elementów planu zagospodarowania przestrzennego (linie rozgraniczające, linie regulacyjne, osie ulic) Na mapie do celów projektowych wykonano następujące uzgodnienia przez ZUDP projektu sieci uzbrojenia terenu: 1. 948/06 proj. kd	W zakresie opracowania znajdują się punkty osnowy geodezyjnej nr: 1036, 019 podlegające ochronie na podst. art. 15, art. 48 ust. 1 pkt 3 ustawy Prawo geodezyjne i kartograficzne. Granice i nr działek ewidencyjnych według danych MODGIK w Szczecinie z dnia: 20.04.2009r.
Informacje dodatkowe: 1. Zakres pomiaru: _____ 2. Redakcja znaków zgodna z instrukcją techniczną K-1 (1979), K-1(Podstawowa Mapa Kraju z 1998) 3. Mapa nadaje się do celów projektowych w zakresie pomiaru. 4. Stopień kartometryczności mapy do celów projektowych jest zgodny z przepisami instrukcji technicznej K-1 (1979), K-1(Podstawowa Mapa Kraju z 1998) 5. Wszystkie trwałe obiekty budowlane podlegają wytyczeniu przez jednostkę wykonawstwa geodezyjnego 6. Nie wyklucza się istnienia w terenie również uzbrojenia, o którym brak było informacji branżowych i nie zostało odnalezione w czasie inwentaryzacji geodezyjnej	
Uzbrojenie opracowano na podstawie: 1. danych branżowych - z literą B 2. pośredniego ustalenia przebiegu opartą na pomiarach - z literą A 3. bezpośrednich pomiarów powykonawczych - bez litery. W związku z tym w częściach 1 i 2 nie gwarantuje się kompletności, a dokładność położenia uzbrojenia na mapie może być niższa od dokładności kartometrycznej mapy.	
Aktualność mapy do celów projektowych na dzień: 20.04.2009r.	"PG-K" Spółka Cywilna WSPÓŁWŁAŚCICIEL Leszek Piechocki Kierownik jednostki wykonawstwa geodezyjnego.

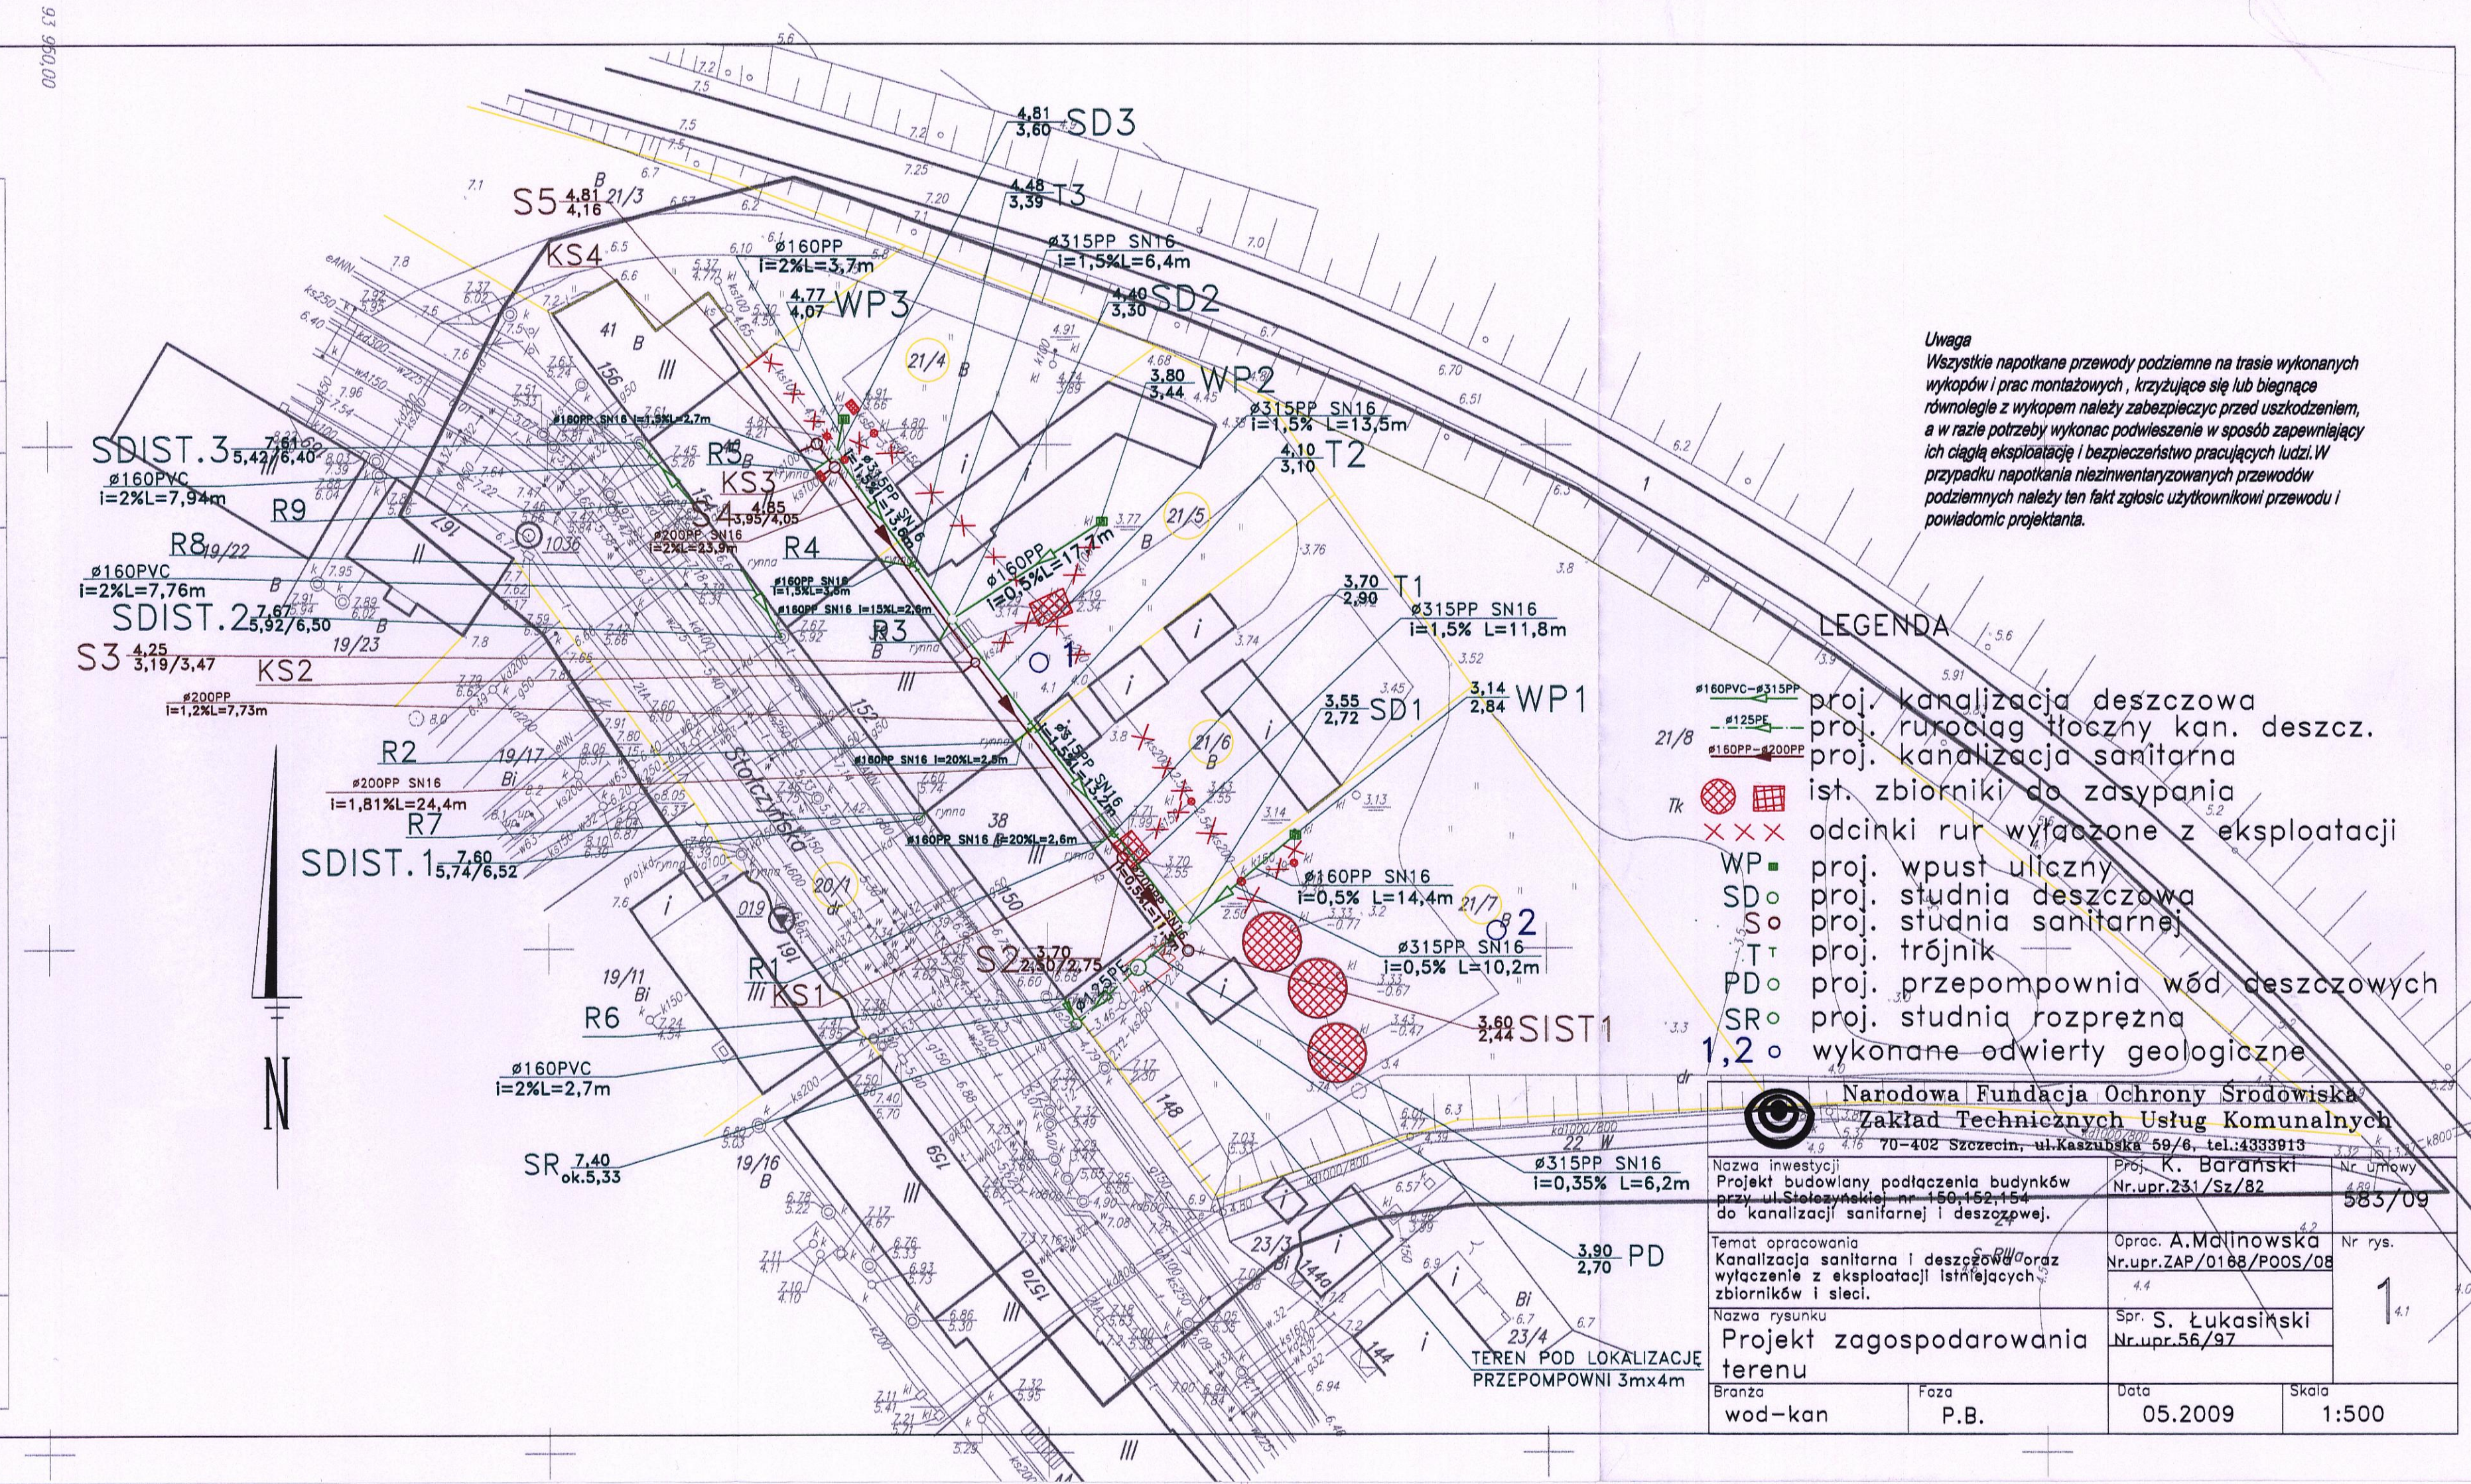

Uwaga
Wszystkie napotkane przewody podziemne na trasie wykonanych wykopów i prac montażowych, krzyżujące się lub biegnące równolegle z wykopem należy zabezpieczyć przed uszkodzeniem, a w razie potrzeby wykonać podwieszenie w sposób zapewniający ich ciągłą eksploatację i bezpieczeństwo pracujących ludzi. W przypadku napotkania niezidentyfikowanych przewodów podziemnych należy ten fakt zgłosić użytkownikowi przewodu i powiadomić projektanta.

- LEGENDA**
- proj. kanalizacja deszczowa
 - proj. rurociąg tłoczny kan. deszcz.
 - proj. kanalizacja sanitarna
 - ist. zbiorniki do zasypania
 - odcinki rur wyłączone z eksploatacji
 - WP - proj. wpust uliczny
 - SD - proj. studnia deszczowa
 - SO - proj. studnia sanitarnej
 - T - proj. trójnik
 - PD - proj. przepompownia wód deszczowych
 - SR - proj. studnia rozprężna
 - 1,2 - wykonane odwierty geologiczne

Narodowa Fundacja Ochrony Środowiska Zakład Technicznych Usług Komunalnych 70-402 Szczecin, ul. Kaszubska 59/6, tel. 4333913		
Nazwa inwestycji Projekt budowlany podłączenia budynków przy ul. Stołczyńskiej nr 150, 152, 154 do kanalizacji sanitarnej i deszczowej.	Proj. K. Barański Nr. upr. 231/Sz/82	Nr umowy 583/09
Temat opracowania Kanalizacja sanitarna i deszczowa oraz wyłączenie z eksploatacji istniejących zbiorników i sieci.	Oprac. A. Malinowska Nr. upr. ZAP/0168/POOS/08	Nr rys. 4.2
Nazwa rysunku Projekt zagospodarowania terenu	Spr. S. Łukasinski Nr. upr. 56/97	1
Branża wod-kan	Faza P.B.	Data 05.2009
		Skala 1:500