


PRZEKRÓJ A-A

SKALA 1:50

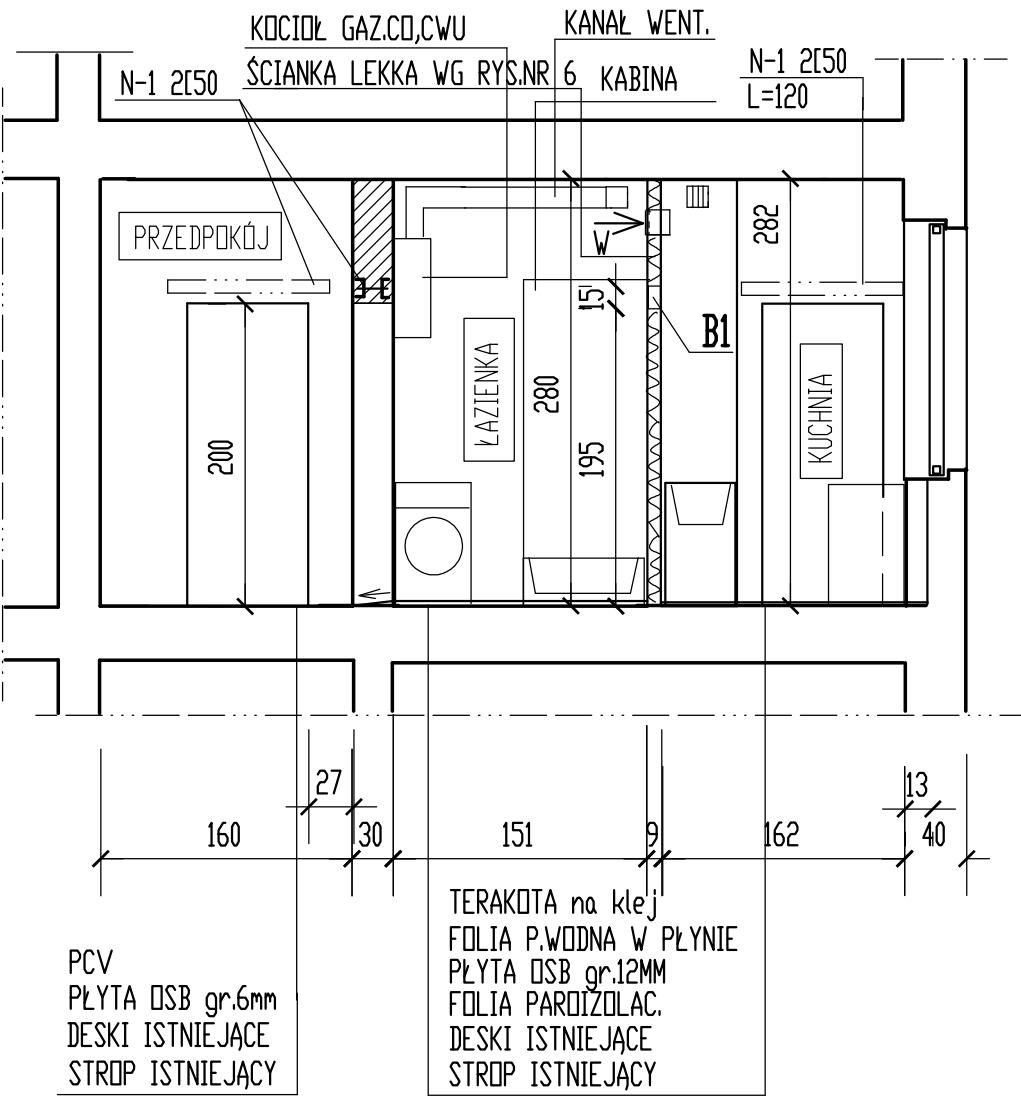

LEGENDA

ŚCIANKA DZIAŁOWA
← W WENTYLACJA

UWAGI

1. Ścianka działowa wg rys nr 6
2. Bełeczka B1 wg rys.nr 6
3. W pokoju PI warstwy posadzki jak w przedpokoju (PCV na OSB)

OBIEKT	Budynek mieszkalny wielorodzinny Szczecin, ul. Jagiellońska 69/32 dz.3/19 Obr.2153	
INWESTOR	Gmina Miasto Szczecin	
RODZAJ INWESTYCJI	Remont lokalu mieszkalnego z wydzieleniem łazienki z części kuchni oraz c.o. gazowe	
TYTUŁ RYS.	PRZEKRÓJ A-A	podpis
PROJEKTANT ARCHITEKTURY	mgr inż.arch.A.Matagocka upr.nr 17/97	
SPRAWDZ. ARCHITEKTURY	mgr inż.arch.I.Majka upr.nr 11/Sz/2000	
PROJEKTANT KONSTRUKCJI	mgr inż.D.Kotecka upr.nr 154/Sz/81	
SPRAWDZ. KONSTRUKCJI	inż.W.Próchnicki upr.nr 103/70 ; 133/Sz/85	
DATA: III.2010r	SKALA 1:50	RYS.NR 5