


RZUT MIESZKANIA PROJEKT

SKALA 1:50

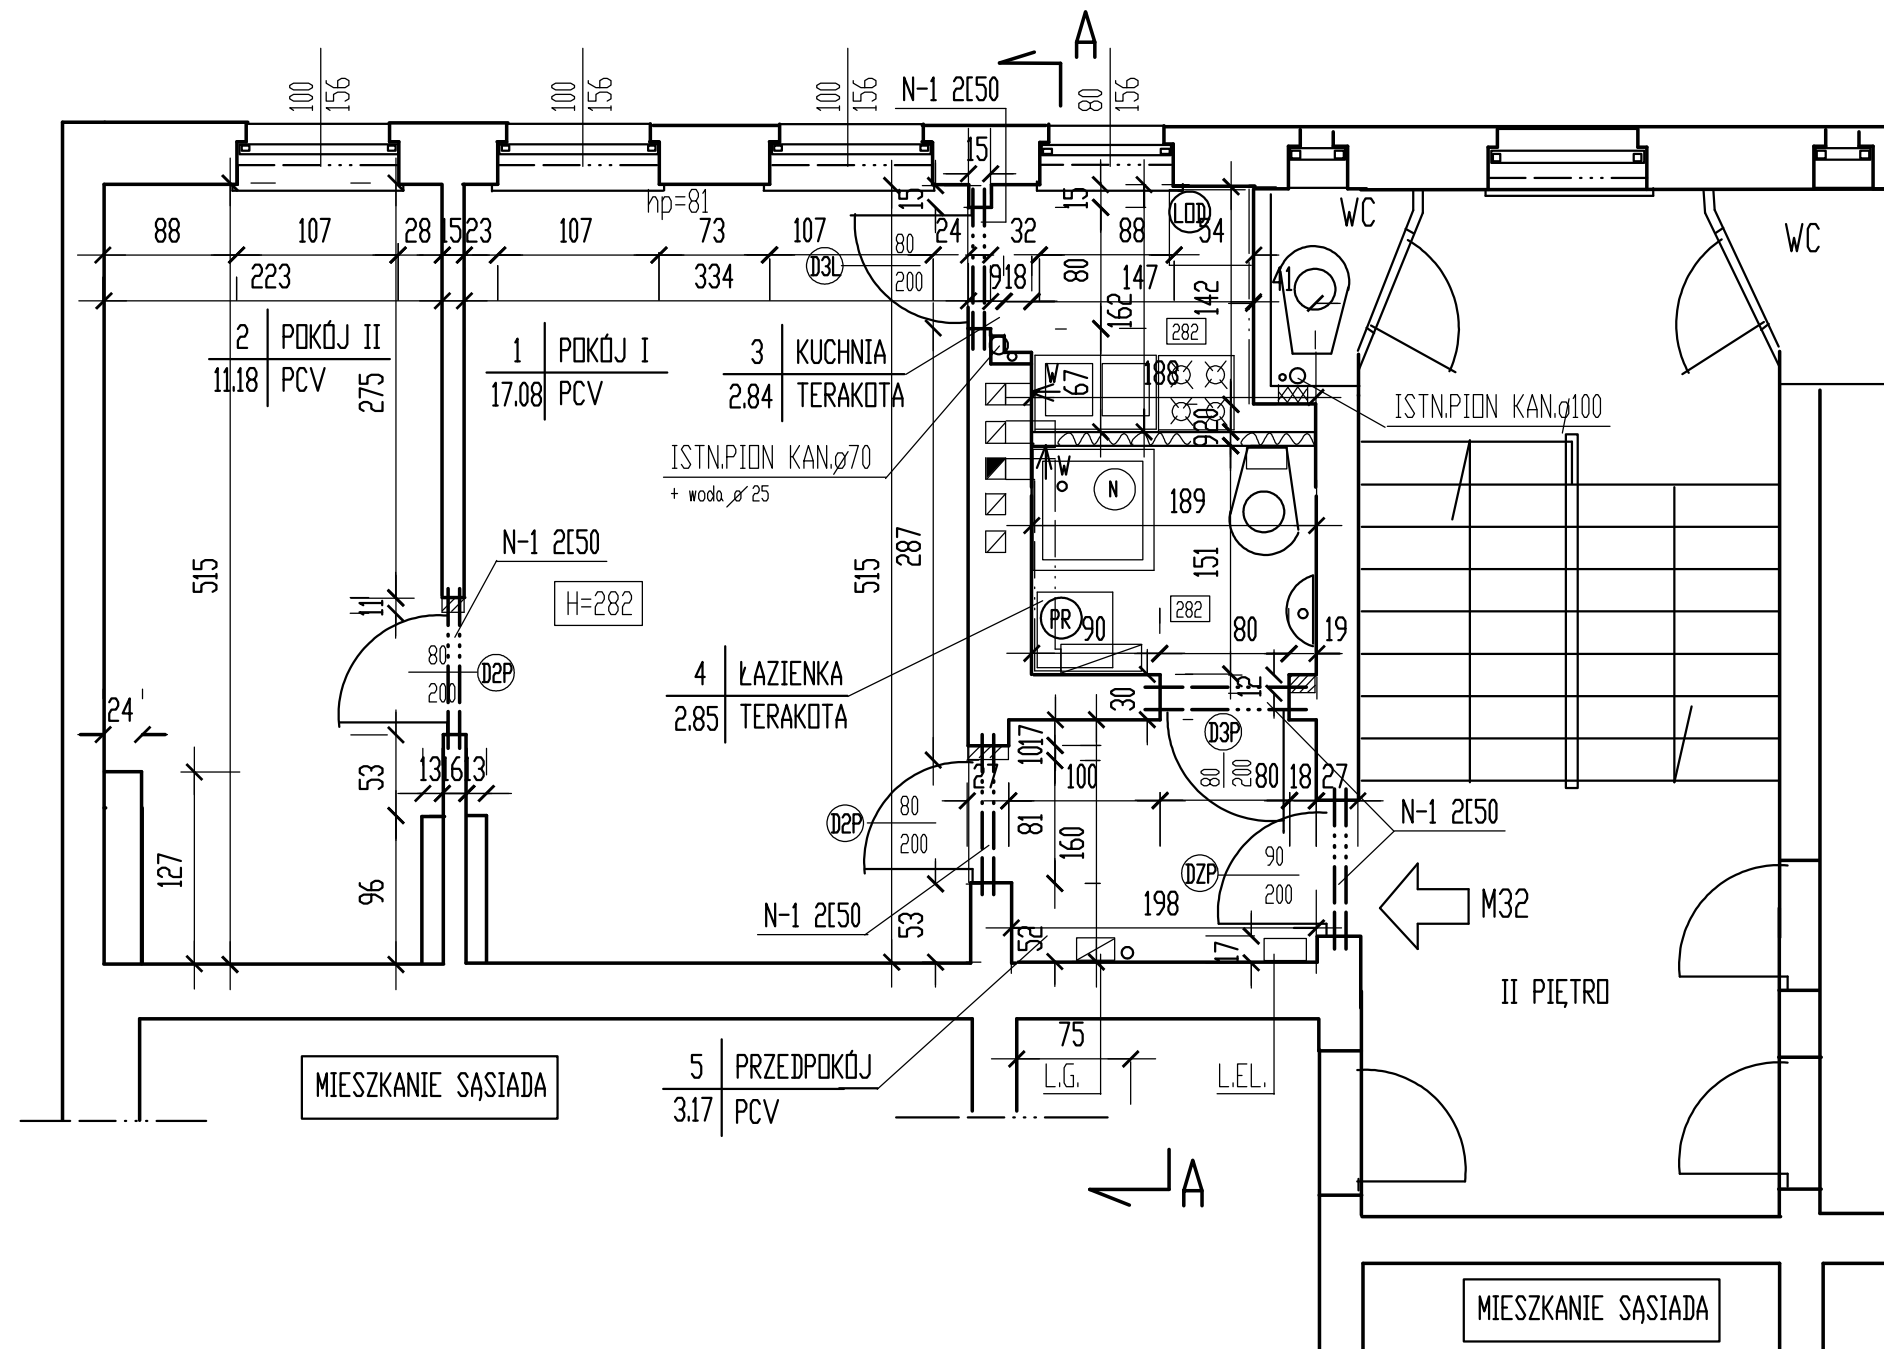

LEGENDA

- WYBURZENIA
- ZAMUROWANIA
- ROZKUCIE
- ŚCIANKA DZIAŁOWA
- PR PRALKA
- LWD ŁODÓWKA
- N NATRYSK
- W WENTYLACJA

UWAGI

- Przekroje wg rys.nr 5
- Wnęka podokienna głęb.13cm
- Ścianka działowa wg rys nr 6
- Wykaz stali nr 1
- Zestawienie stolarki rys. nr 7

Pu=37.12 m²

OBIEKT	Budynek mieszkalny wielorodzinny Szczecin, ul. Jagiellońska 69/32 dz.3/19 Obr.2153	
INWESTOR	Gmina Miasto Szczecin	
RODZAJ INWESTYCJI	Remont lokalu mieszkalnego z przebudową; wydzielenie łazienki z części kuchni oraz c.o. gazowe	
TYTUŁ RYS.	RZUT MIESZKANIA-PROJEKT	podpis
PROJEKTANT ARCHITEKTURY	mgr inż. arch. A. Małagocka upr.nr 17/97	
SPRAWDZ. ARCHITEKTURY	mgr inż. arch. I. Majka upr.nr 11/Sz/2000	
PROJEKTANT KONSTRUKCJI	mgr inż. D. Kotecka upr.nr 154/Sz/81	
SPRAWDZ. KONSTRUKCJI	inż. W. Próchnicki upr.nr 103/70 ; 133/Sz/85	
DATA: III.2010r	SKALA 1:50	RYS.NR 4