
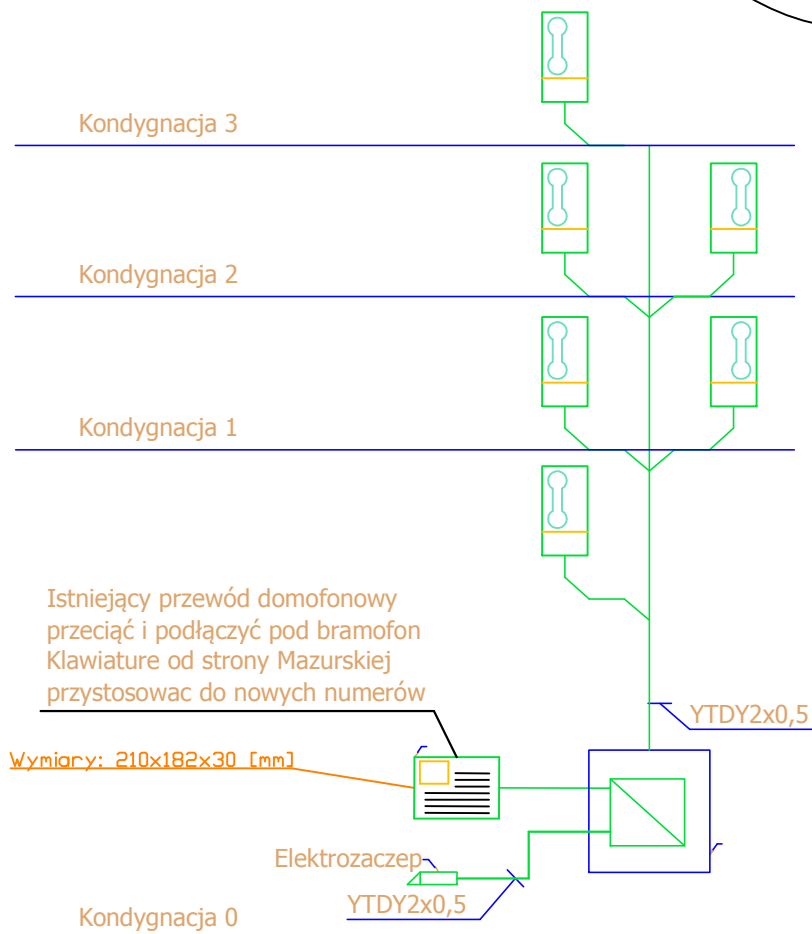


UWAGA:

1. Projektowany system domofonowy
2. System domofonowy jedнопrzewodowy YTDY 2x0,5
3. Przewód należy ułożyć w tynku
4. Przewód w pionie ułożyć w przestrzeni instalacyjnej
5. Moduły wywołania KDC 1803 zamontować na wysokości 1,20m od posadzki.

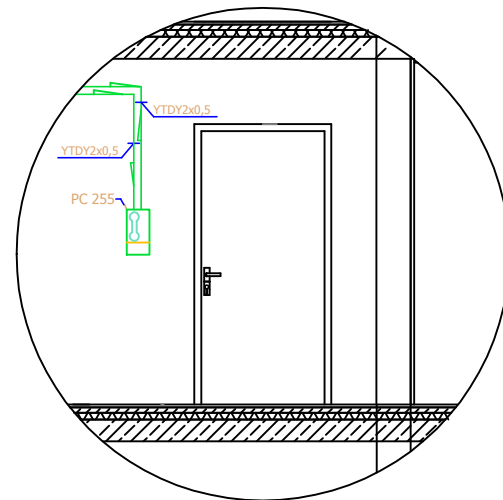

Legenda:

-  Aparat cyfrowy
-  Kasetta domofonowa
-  Centrala domofonu
-  Obudowa metalowa
-  Przewód YTDY2x0,5
-  Elektrozaczep

 ATELIER Karol Bukowski ul. G. Litwinowicza 5/4; 71-074 Szczecin Tel. 501 657 981 e-mail: k.bukowski86@wp.pl www.atelier-bukowski.cba.pl		Inwestor: Gmina Miasto Szczecin - Zarząd Budynków i Lokali Komunalnych Ul. Mariacka 25 70 - 546 Szczecin	
		Nazwa inwestycji: Docieplenie wraz z remontem budynku mieszkalnego wielorodzinnego przy ulicy Marszałka Józefa Piłsudskiego 19 Oficyna w Szczecinie, wraz z niezbędną infrastrukturą techniczną	
Adres: ul. Marszałka Józefa Piłsudskiego 19 Oficyna, działka 20/11, 81, 70-460 Szczecin, obręb 1025, j. ew. 326201_1 Śródmieście 25.		Projektant: mgr inż. Patryk Dominiak upr nr. ZAP/0223/POOT/10, spec. telekom.	
Sprawdzał: mgr inż. Paweł Markowski upr nr. ZAP/0081/POOT/09, spec. telekom.		Nr Rys.: E8	
Tytuł rysunku: SCHEMAT INST. DOMOFONOWEJ			
Stadium: Projekt wykonawczy	Data: Luty 2018	Skala: 1:100	PW
Branża: TELETECHNICZNA			
Uwaga! 1. Wymiary weryfikować na miejscu budowy! 2. Wymiary w świetle wykończenia ścian. 3. Roboty branżowe przedstawione na projekcie architektury należy realizować na podstawie projektów branżowych. W przypadku zaistnienia sprzeczności należy skontaktować się z projektantem. 4. Po dokonaniu odkrywek przestrzeni niezainwentaryzowanych, należy skontaktować się z projektantem. Projekt ten chroniony jest prawem zgodnie z Ustawą o Prawie Autorskim. Wszelkie kopiowanie, powielanie, odstępowanie i dokonywanie zmian bez zgody autora jest niedozwolone i podlega karze.			