


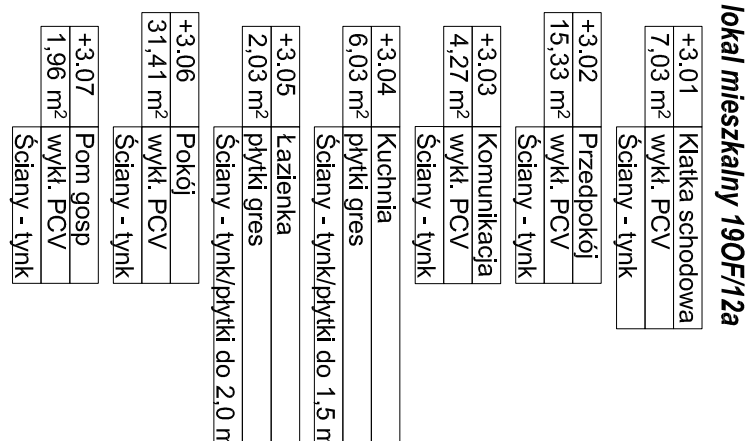




RZUT PIĘTRA III



- | | |
|---|---|
|  | Instalacja wody zimnej (PP PN16) |
|  | Instalacja ciepłej wody użytkowej (PP Stabił AI PN20) |
|  | Instalacja wody cyrkulacyjnej (PP Stabił AI PN20) |
|  | Instalacja ciepłej wody użytkowej (PP Stabił AI PN20) |
|  | Zbudowana liczników ciepła i wodomierza |

Liczniki ciepła i wodomierze zabudować płytą gipsowo-kartonową z przeznaczaniem do pomieszczeń mokrych i wilgotnych.

Nr Rys.: **S5**
 Rzut III piętra
 Instalacja wodociągowa i centralnego ogrzewania
 Skala: 1:100
 Data: Październik 2017
 Branża: **PBW**
 Projekt budowlano-wykonawczy
 Stanów: **SANTARNA**

[illegible]

Medium

Projet	
Commentaire	

SAR

Uwaga!

1. Wymiary w

3. Roboty bra

4. Po dokonaniu skontaktować

Projekt	z projektantem
---------	----------------

Wszelkie