


RZUTU KONDYGNACJI PODDASZA
znajdującego się w budynku mieszkalnym nr 10 przy ul. Narutowicza w Szczecinie

ZBiLK
Rejon nr 13
2009-10-06
podpis.....

SZKIC LOKALU skala 1:100

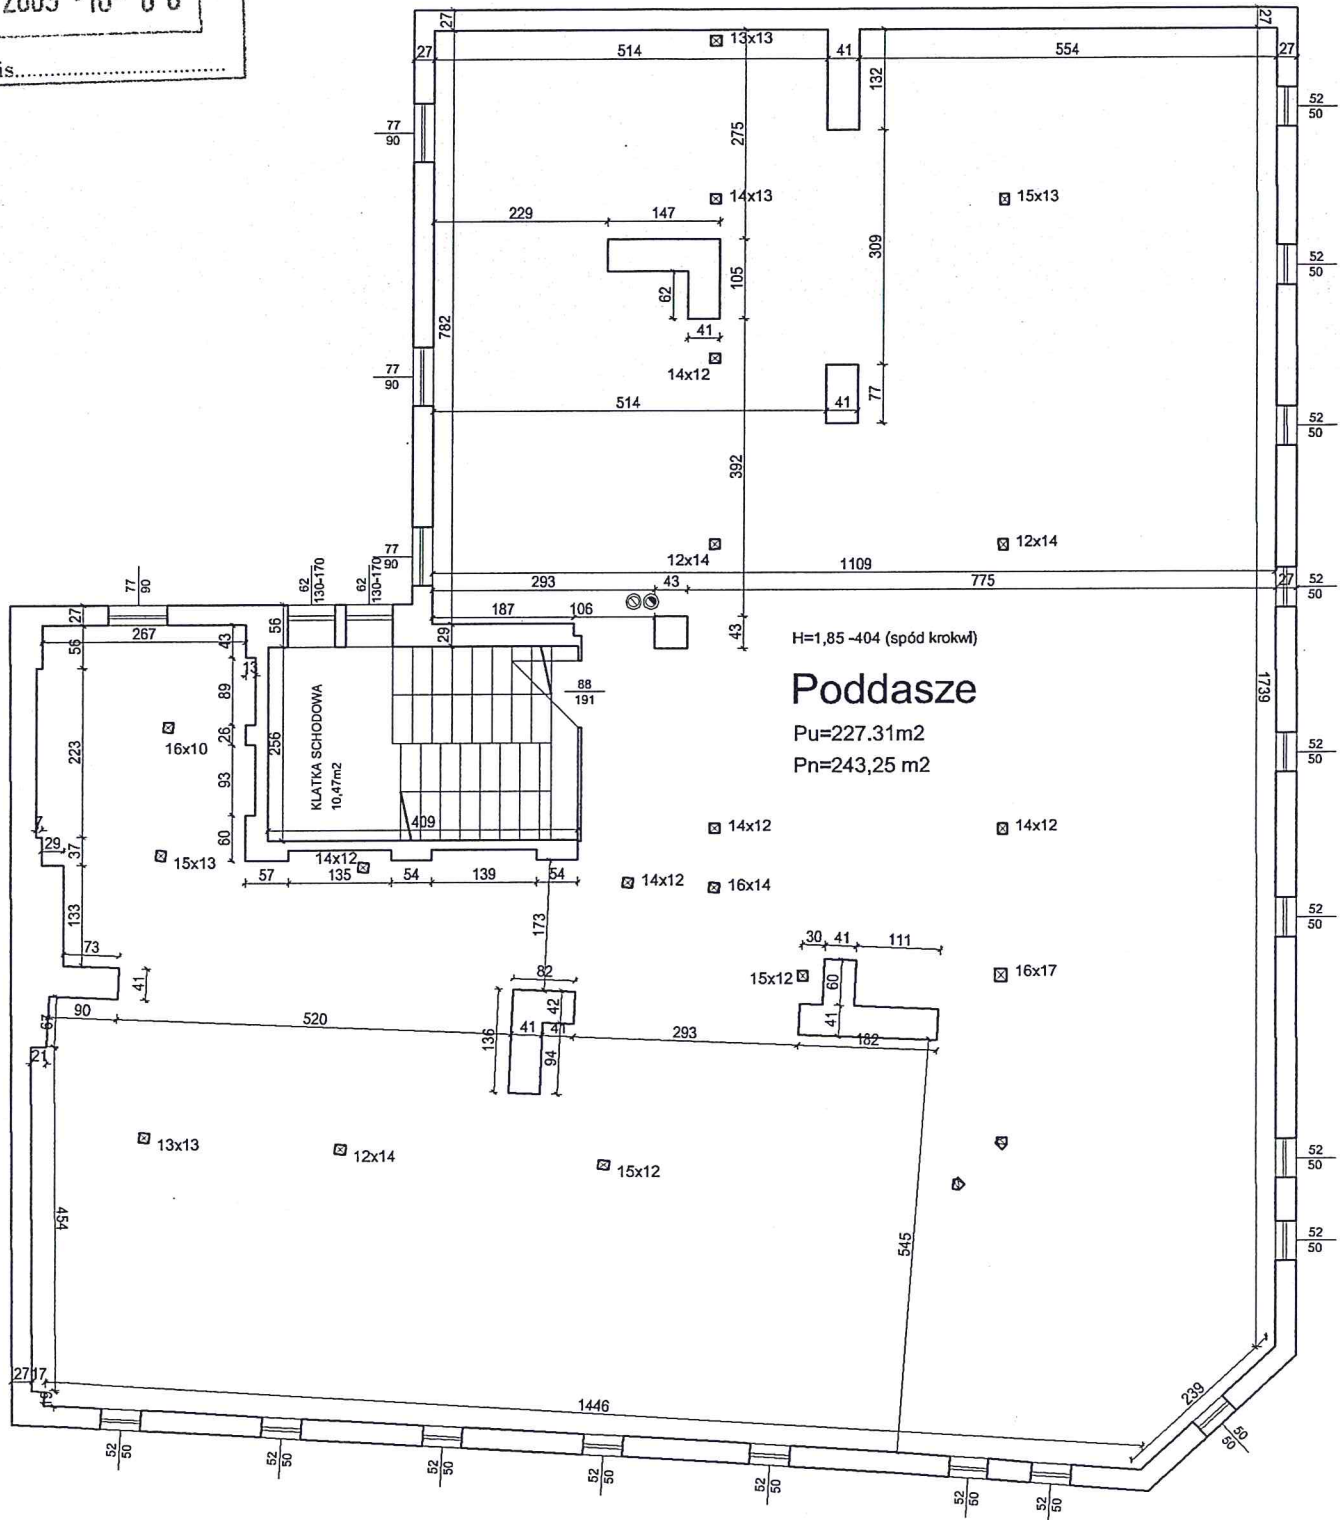

OZNACZENIA:

Pu - powierzchnia użytkowa liczona "w świetle" ścian wyprawionych, zasada uwzględniania wysokości pomieszczeń przy obliczaniu ich powierzchni użytkowej wg normy PN-70/B-02365

Pn - powierzchnia netto (na poziomie posadzki)

mgr inż. *[Signature]*
Upr. *[Signature]*

data pomiarów: 24.08.2009r.


RZUTY KONDYGNACJI BUDYNKU: PODDASZE

znajdujące się w budynku mieszkalnym nr 9 przy ul. Narutowicza w Szczecinie
skala 1:100

ZBiLK
Rejon nr 13

2009-12-14

podpis.....

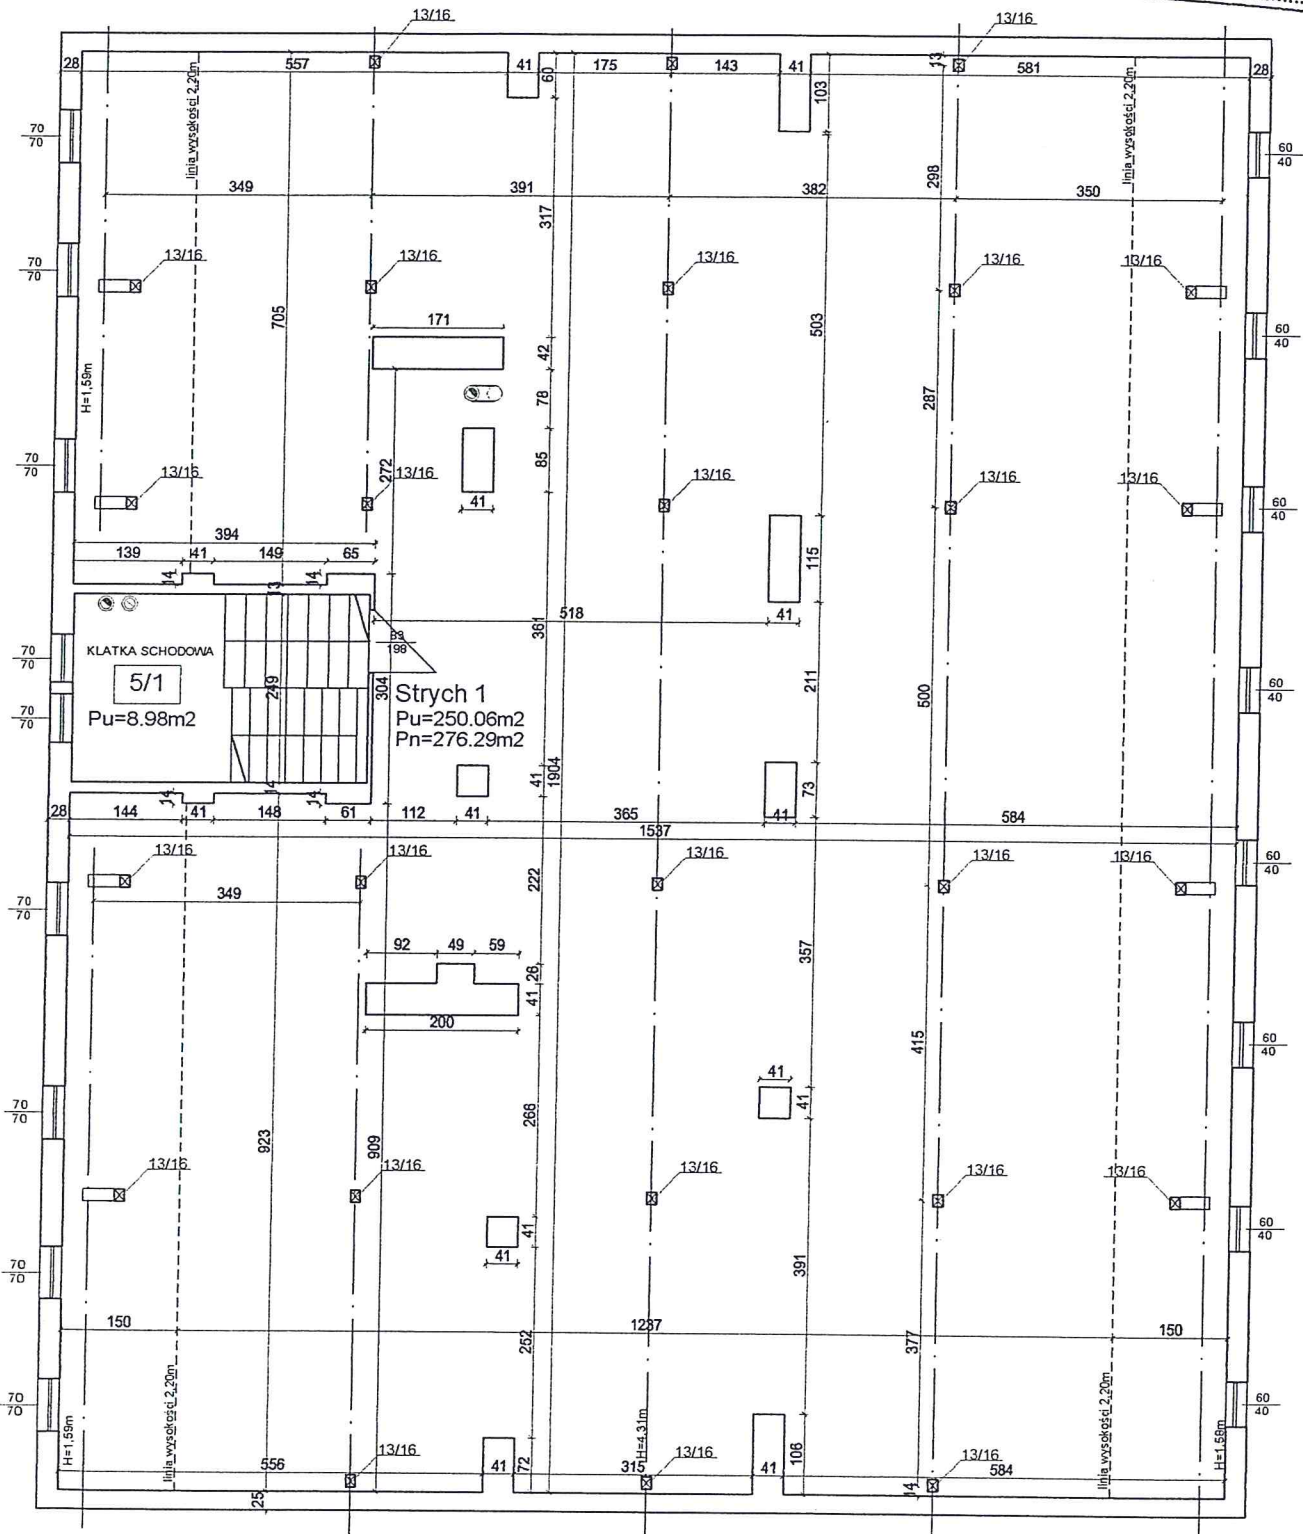

OZNACZENIA:

Pu - powierzchnia użytkowa liczona "w świetle" ścian wyprawionych, zasada uwzględniania wysokości pomieszczeń przy obliczaniu ich powierzchni użytkowej wg normy PN-70/B-02365

Pn - powierzchnia netto (na poziomie posadzki)

Strych 1: Pn= 276,29 m², Pu= 250,06 m²

5/1 Pu= 8,98 m²

[Handwritten Signature]

data pomiarów: 21.10.2009r.