


wszystkie wolne
przestrzenie wypełnić wełną
miantralną gr 10cm,
stosować wiatro- i
paroizolację.

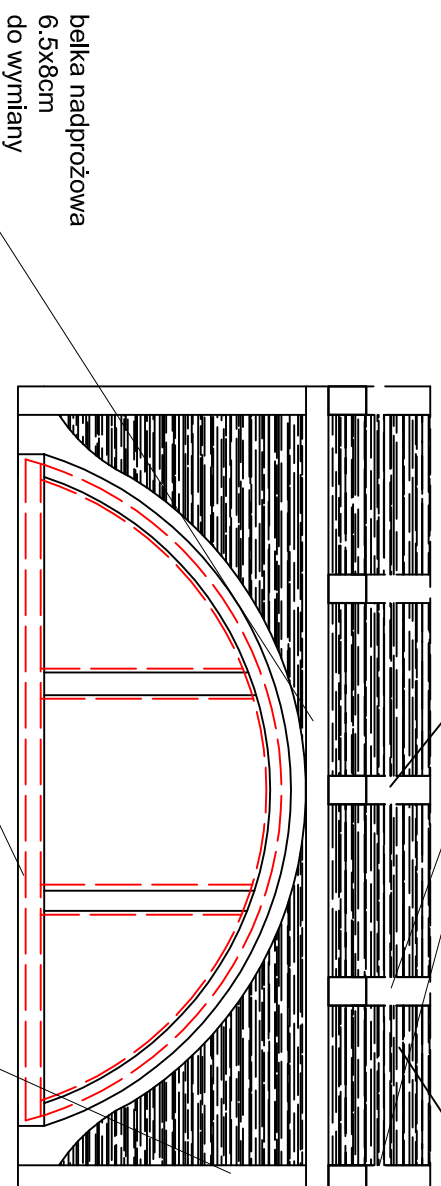


rama okienna do usunięcia
i odtworzenia zgodnie z oryginałem,
stolarka trójdzielna, drewniana,
trójdzielna z otwieranymi i uchylnymi
skrzydłami, podział wg oryginalnej
stolarki; skrzydła wyposażać w kłamki
wewnętrzne, umożliwiające otwarcenie
i uchYLENIA każdego ze skrzydeł

widok od strony wewnętrzz

uszkodzony słup
do wymiany

pas obróbki blacharskiej

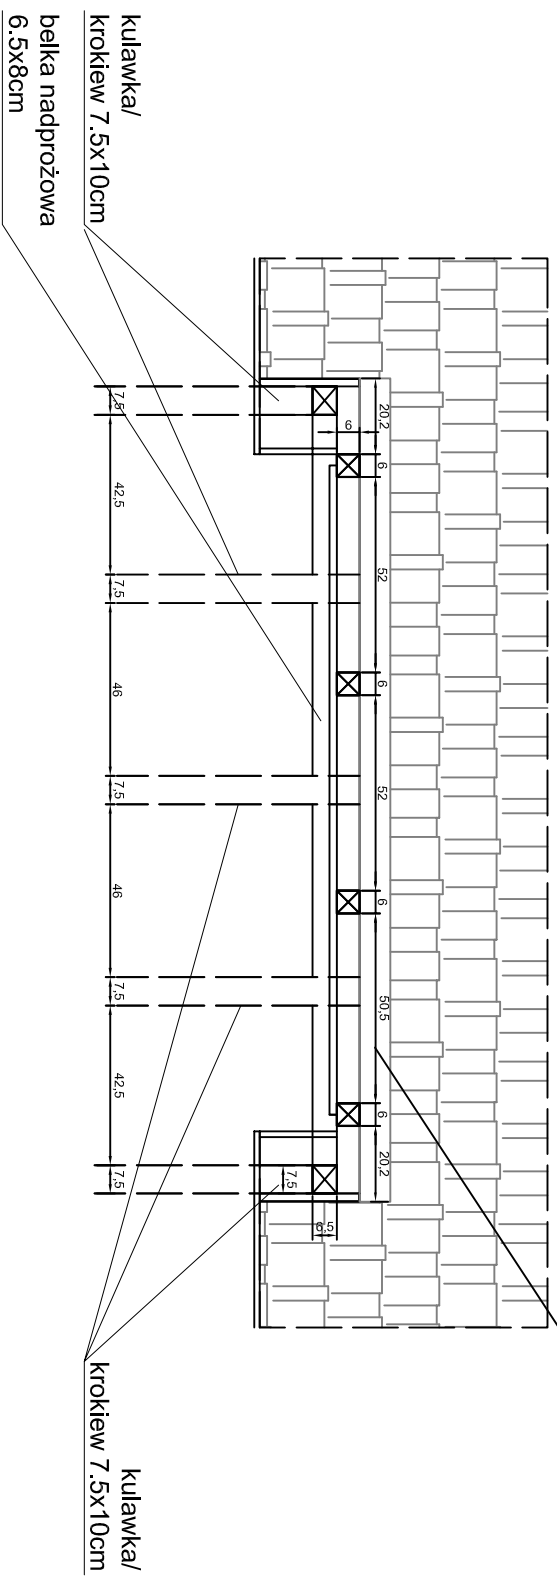

rzut poziomy lukarny

-MWA-

**Pracownia Architektoniczna
Martyna Wesółowska**

ul. Gorkiego 30/6
70-390 Szczecin
biuro@mwa-pracownia.pl
507 057 919

www.mwa-pracownia.pl

Projektował:

mgr inż. arch. Konrad Wesółowski
upr. bud. nr 19/ZPOJA/OKK/2011
w specjalności architektonicznej

podpis :

Sprawdził:

mgr inż. arch. Martyna Wesółowska
upr. bud. nr 30/ZPOJA/OKK/2010
w specjalności architektonicznej

podpis :

Nazwa inwestycji :

**Remont lukarny dachowej w budynku wpisanym
do rejestru zabytków przy ul. Wawrzyniaka 7c w
Szczecinie**

Obiekt:

BUDYNEK MIESZKALNY WIELORODZINNY

Temat rysunku:

RZUT POZIOMY I WIDOK OD STRONY WEWN.

Branża:

ARCHITEKTONICZNA

Stadium:

PROJEKT BUDOWLANY

skala:

data:

1:50

03.2021

nr rys.:

A1