


RZUT PARTERU

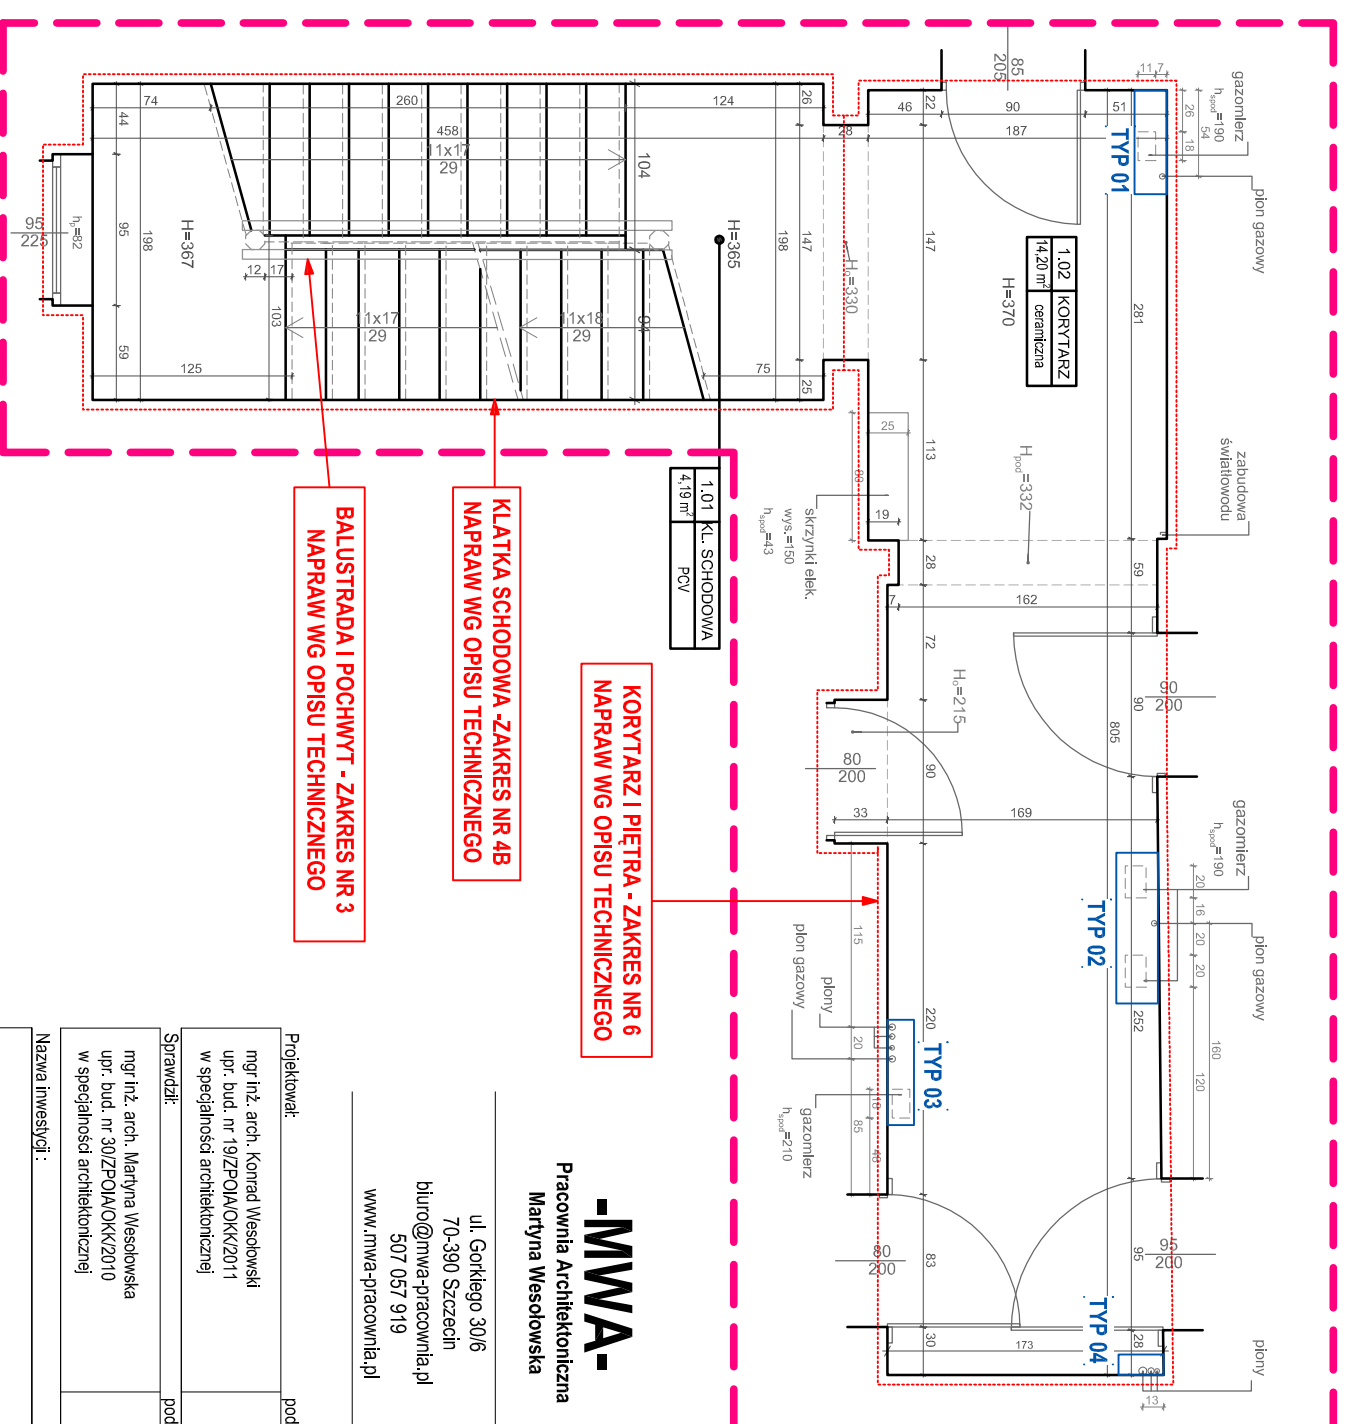

RZUT I PIĘTRA

ZAKRES OPRACOWANIA

SZCZEGÓŁY OPRACOWANIA

SZCZEGÓŁY OPRACOWANIA/DRZWI

SZCZEGÓŁY OPRACOWANIA/OBUDOWY

Projektant:	mgr inż. arch. Konrad Wesolowski upr. bud. nr 19/ZPO/IAOKK/2011 w specjalności architektonicznej	podpis:
Sprawdził:	mgr inż. arch. Małgorzata Wesolowska upr. bud. nr 30/ZPO/IAOKK/2010 w specjalności architektonicznej	podpis:
Nazwa inwestycji:	Remont klatki schodowej oraz korytarzy w budynku wpisany/m do rejestru zabytków	
Objekt:	BUDYNEK MIESZKALNY WIELORODZINNY ul. Wawrzyńska 7d w Szczecinie	
Temat rysunku:	RZUT PARTERU; RZUT I PIĘTRA	
Bransza:	ARCHITEKTONICZNA	
Stadium:	PROJEKT BUDOWLANY	
Skala:	data: 11.2020	nr rys.: A2