


**RZUT PARTERU**

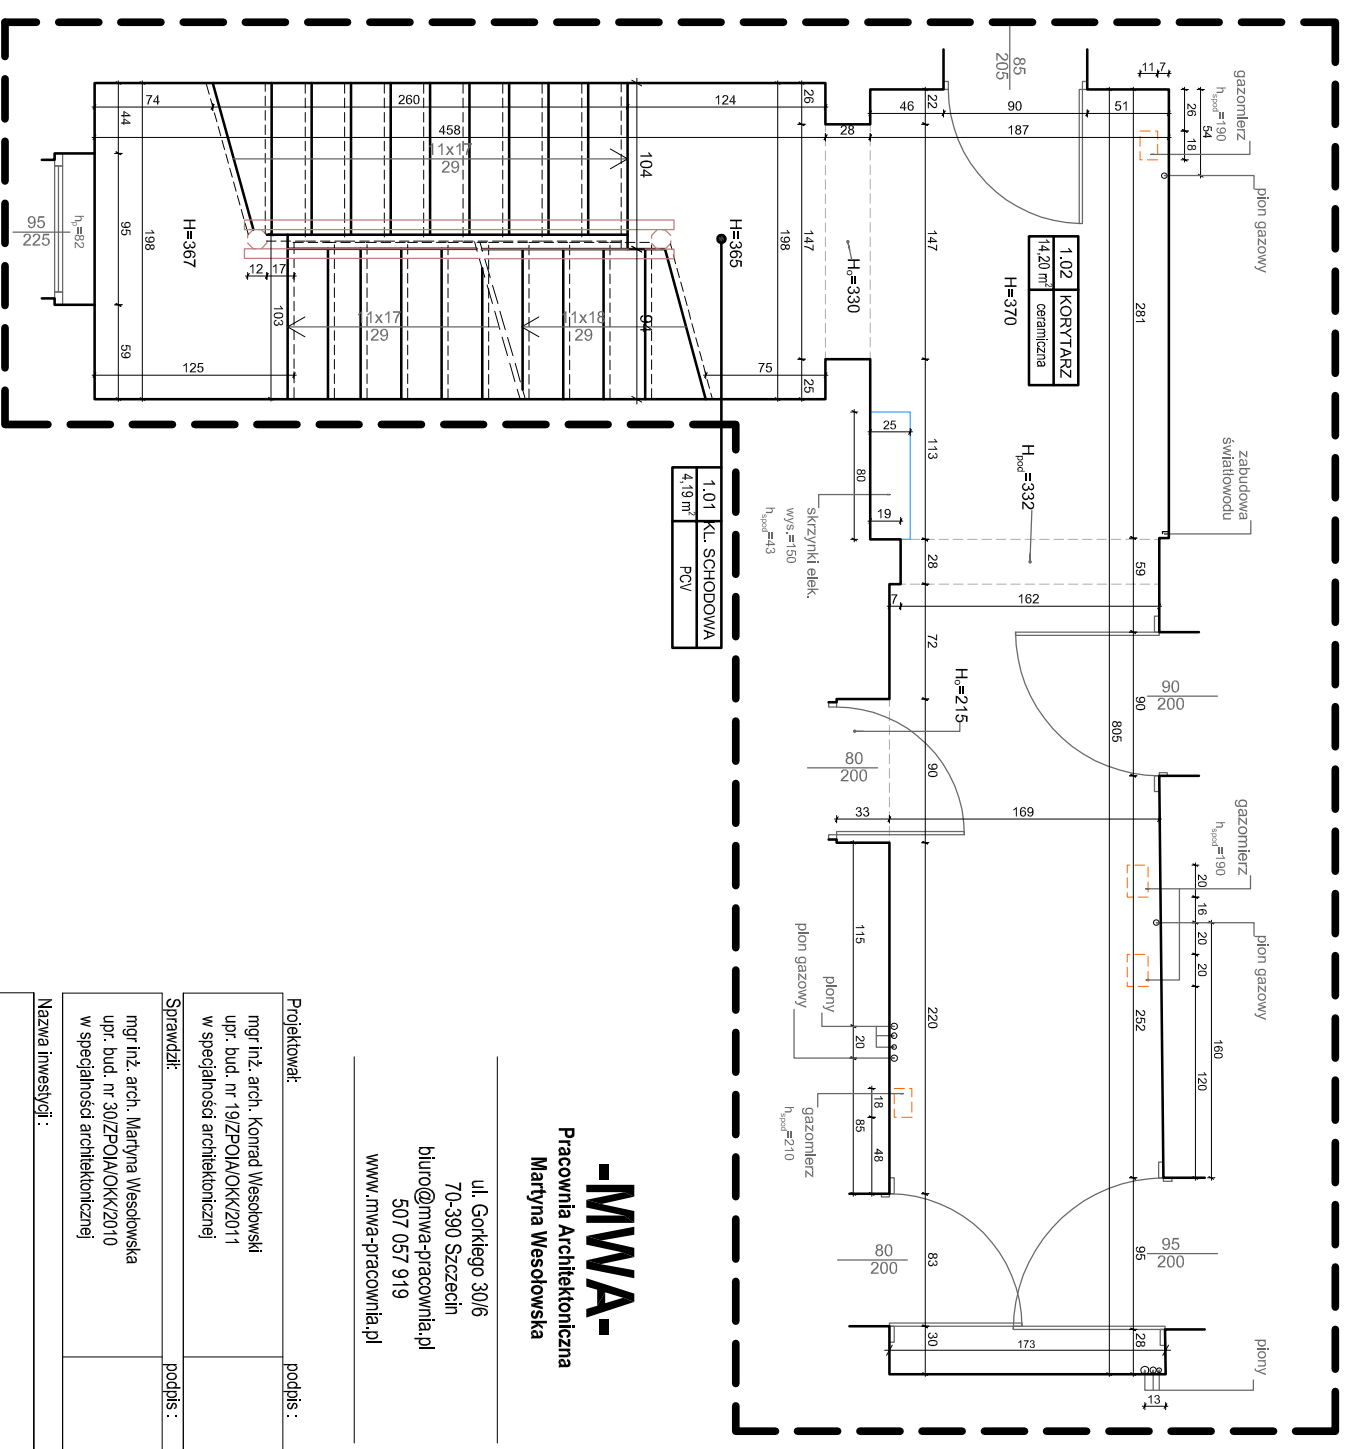

**RZUT I PIĘTRA**

**-MWA-**  
Pracownia Architektoniczna  
Małgorzata Wesołowska

ul. Gorkiego 30/6  
70-390 Szczecin  
biuro@mwa-pracownia.pl  
507 057 919  
www.mwa-pracownia.pl

Projektował: \_\_\_\_\_ podpis: \_\_\_\_\_

mgr inż. arch. Konrad Wesołowski  
upr. bud. nr 19/ZPOIAOKK/2011  
w specjalności architektonicznej

Sprawił: \_\_\_\_\_ podpis: \_\_\_\_\_

mgr inż. arch. Małgorzata Wesołowska  
upr. bud. nr 30/ZPOIAOKK/2010  
w specjalności architektonicznej

Nazwa inwestycji: \_\_\_\_\_

**Remont klatki schodowej  
oraz korytarzy  
w budynku wpisanym do rejestru zabytków**

Objekt: \_\_\_\_\_

**BUDYNEK MIESZKALNY WIELORODZINNY  
ul. Wawrzyńska 7d w Szczecinie**

Temat rysunku: \_\_\_\_\_

**RZUT PARTERU; RZUT I PIĘTRA**

Branża: \_\_\_\_\_

**ARCHITEKTONICZNA**

Stadium: \_\_\_\_\_

**INWENTARYZACJA**

Skala: \_\_\_\_\_ data: \_\_\_\_\_ nr rys.: \_\_\_\_\_

1:50 11.2020 12

**ZAKRES OPRACOWANIA**

PRAWA AUTORSKIE ZASTRZEŻONE / COPY RIGHTS RESERVED  
projekt ten chroniony jest prawem zgodnie z Ustawą o Prawie Autorskim