



<b>OBIEKT</b>	Ocieplenie i kolorystyka elewacji wraz z izolacją 71-081 Szczecin, ul.Piękna 7, dz. 7/12, obręb 2106, Jedn. ewidencyjna 326201_1 M. Szczecin			
<b>INWESTOR</b>	Wspólnota mieszkaniowa Piękna 7 71-081 Szczecin, ul.Piękna 7			
<b>RYSUNEK</b>	<b>PLAN SYTUACYJNY</b>	<b>PODPIS</b>	<b>SKALA</b> 1:500	
<b>PROJEKT</b>	mgr inż. arch. Jerzy Mrowiński	upr. 170/Sz/85,	<b>NR RYS</b>	
<b>SPRAWDZIŁ</b>				
<b>BRANŻA</b>	Architektura	<b>STADIUM</b>	Proj budowlany	<b>DATA</b> 09.2018



**1**

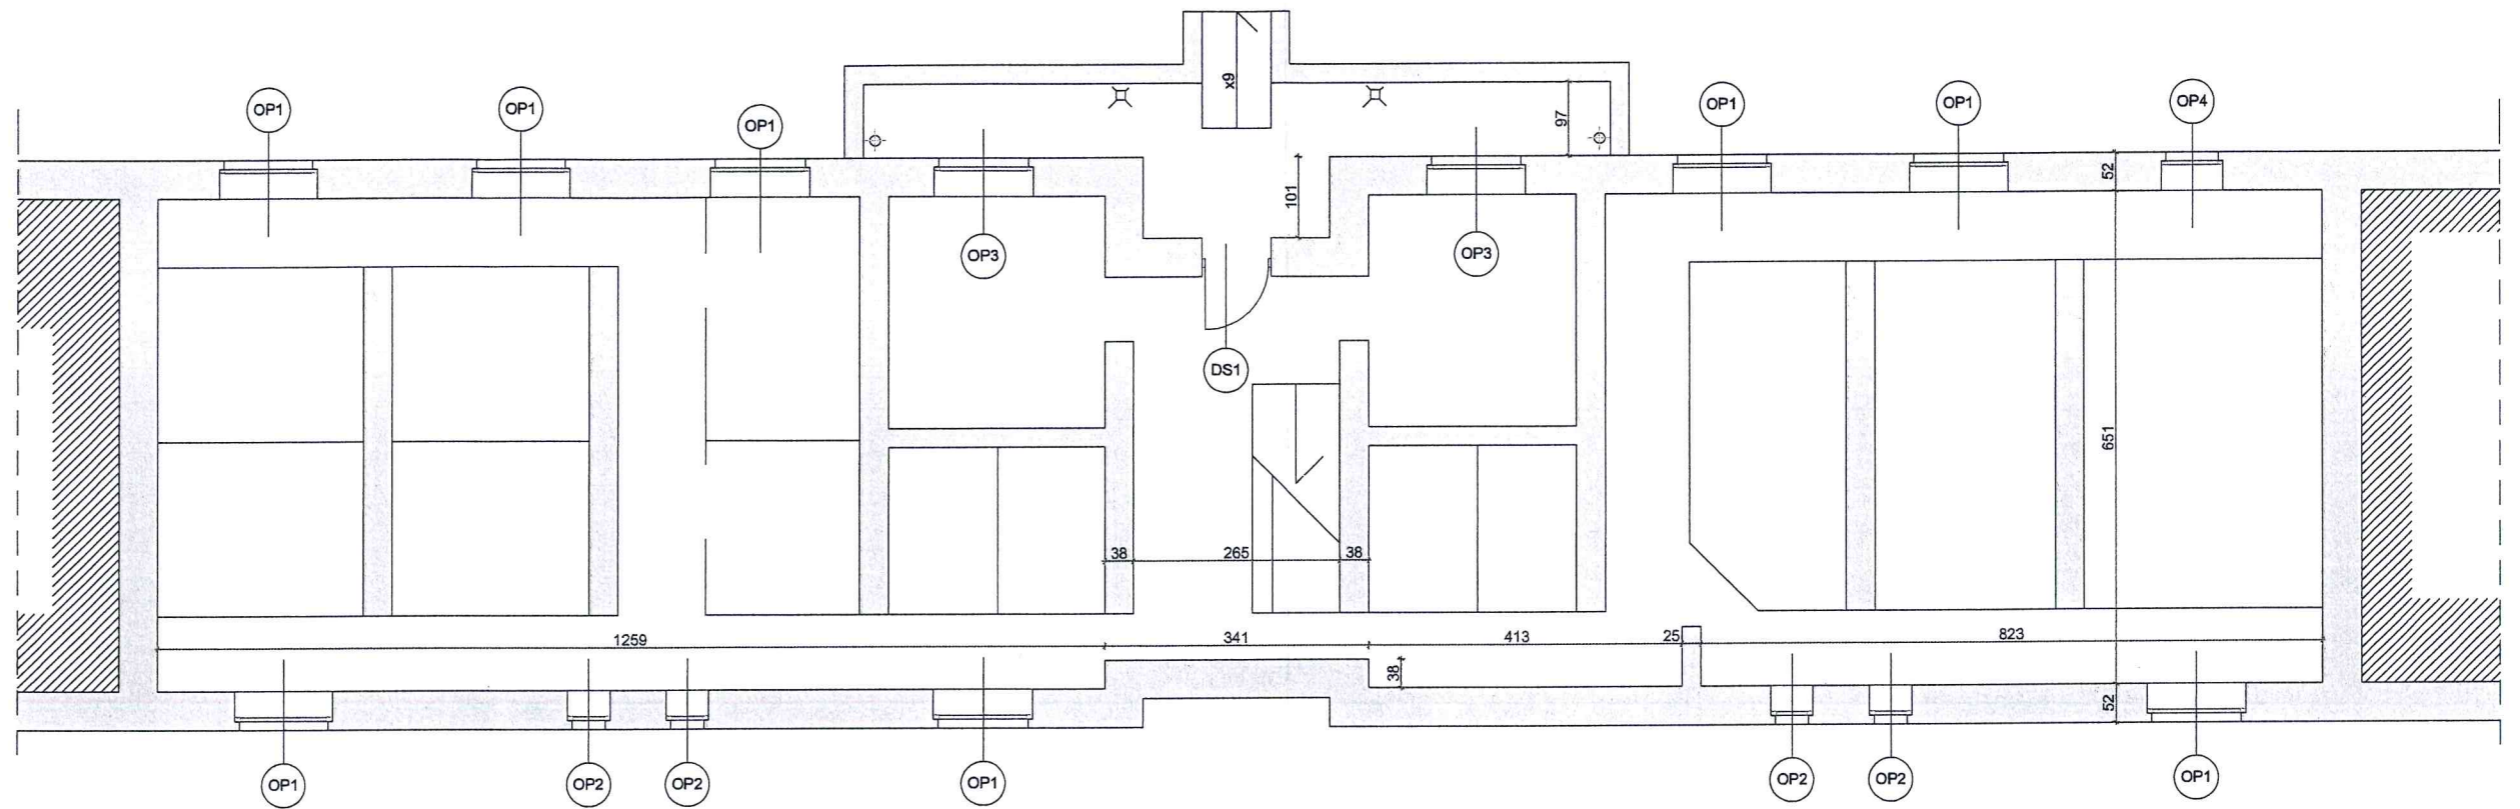



CZEŚĆ A

CZEŚĆ B

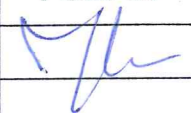
<b>OBIEKT</b>	Ocieplenie i kolorystyka elewacji wraz z izolacją 71-081 Szczecin, ul. Piękna 7, dz. 7/12, obręb 2106, Jedn. ewidencyjna 326201_1 M. Szczecin		
<b>INWESTOR</b>	Wspólnota mieszkaniowa Piękna 7 71-081 Szczecin, ul. Piękna 7		
<b>RYSunEK</b>	<b>OBRYS PIWNIC INWENTARYZACJA</b>		<b>PODPIS</b>
<b>PROJEKT</b>	mgr inż. arch. Jerzy Mrowiński	upr. 170/Sz/85,	
<b>SPRAWDZIŁ</b>			
<b>BRANŻA</b>	Architektura	<b>STADIUM</b>	Proj budowlany
		<b>DATA</b>	09.2018
			<b>SKALA</b> 1:100
			<b>NR RYS</b> <b>2</b>

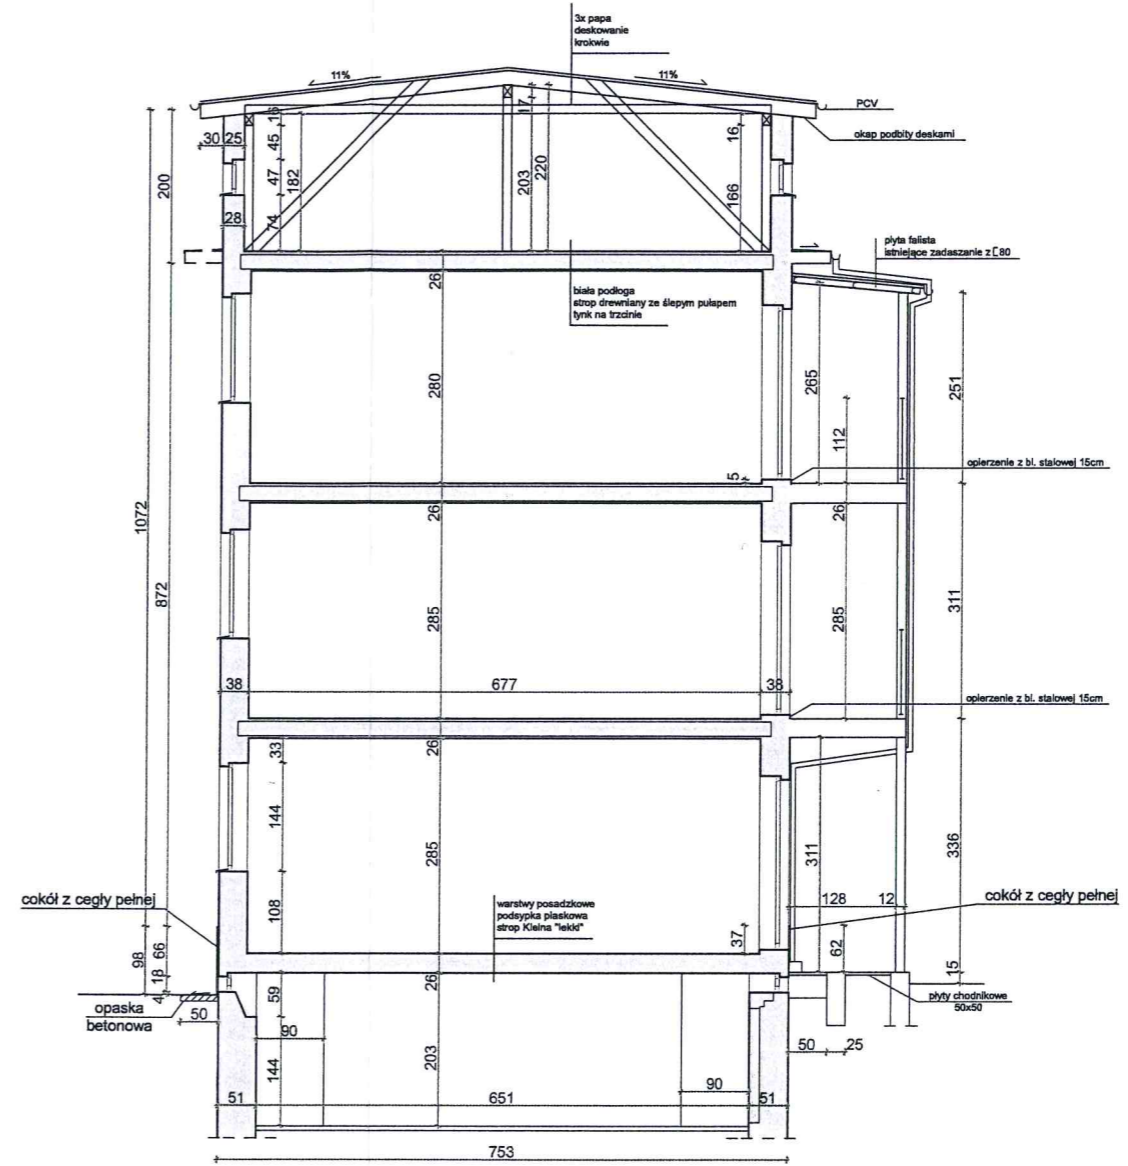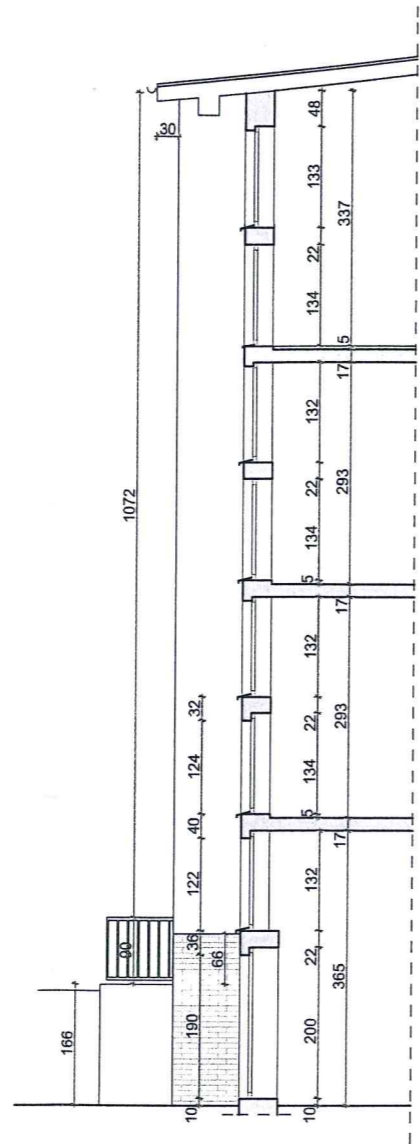

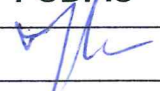
<b>OBIEKT</b>	Ocieplenie i kolorystyka elewacji wraz z izolacją 71-081 Szczecin, ul. Piękna 7, dz. 7/12, obręb 2106, Jedn. ewidencyjna 326201_1 M. Szczecin		
<b>INWESTOR</b>	Wspólnota mieszkaniowa Piękna 7 71-081 Szczecin, ul. Piękna 7		
<b>RYSUNEK</b>	<b>PRZEKRÓJ A-A INWENTARYZACJA</b>		<b>SKALA</b> 1:100
<b>PROJEKT</b>	mgr inż. arch. Jerzy Mrowiński	upr. 170/Sz/85,	<b>PODPIS</b> 
<b>SPRAWDZIŁ</b>			
<b>BRANŻA</b>	Architektura	<b>STADIUM</b>	Proj budowlany
		<b>DATA</b>	09.2018

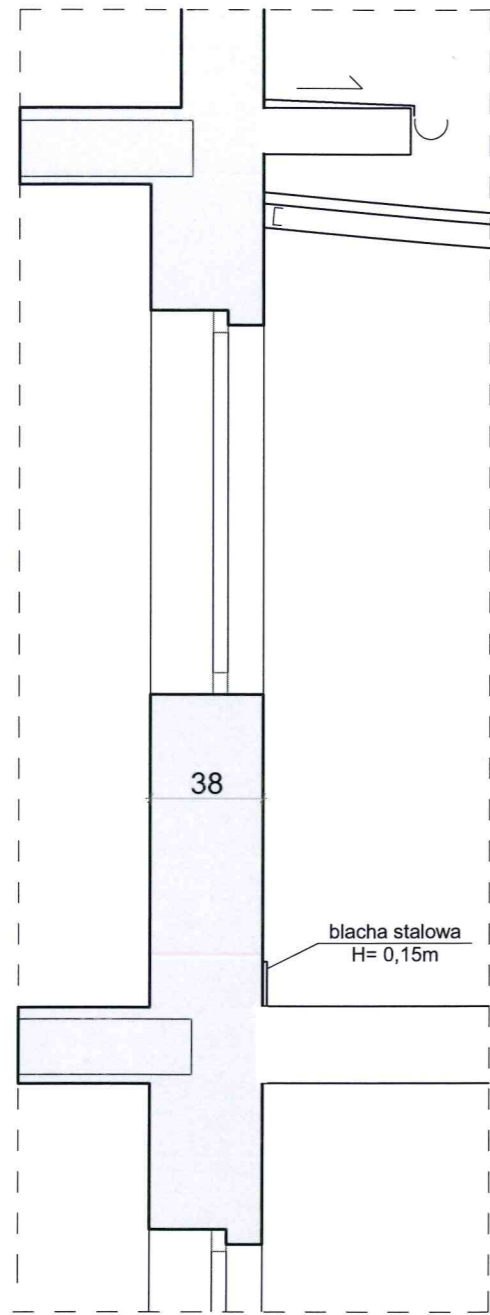


II-II

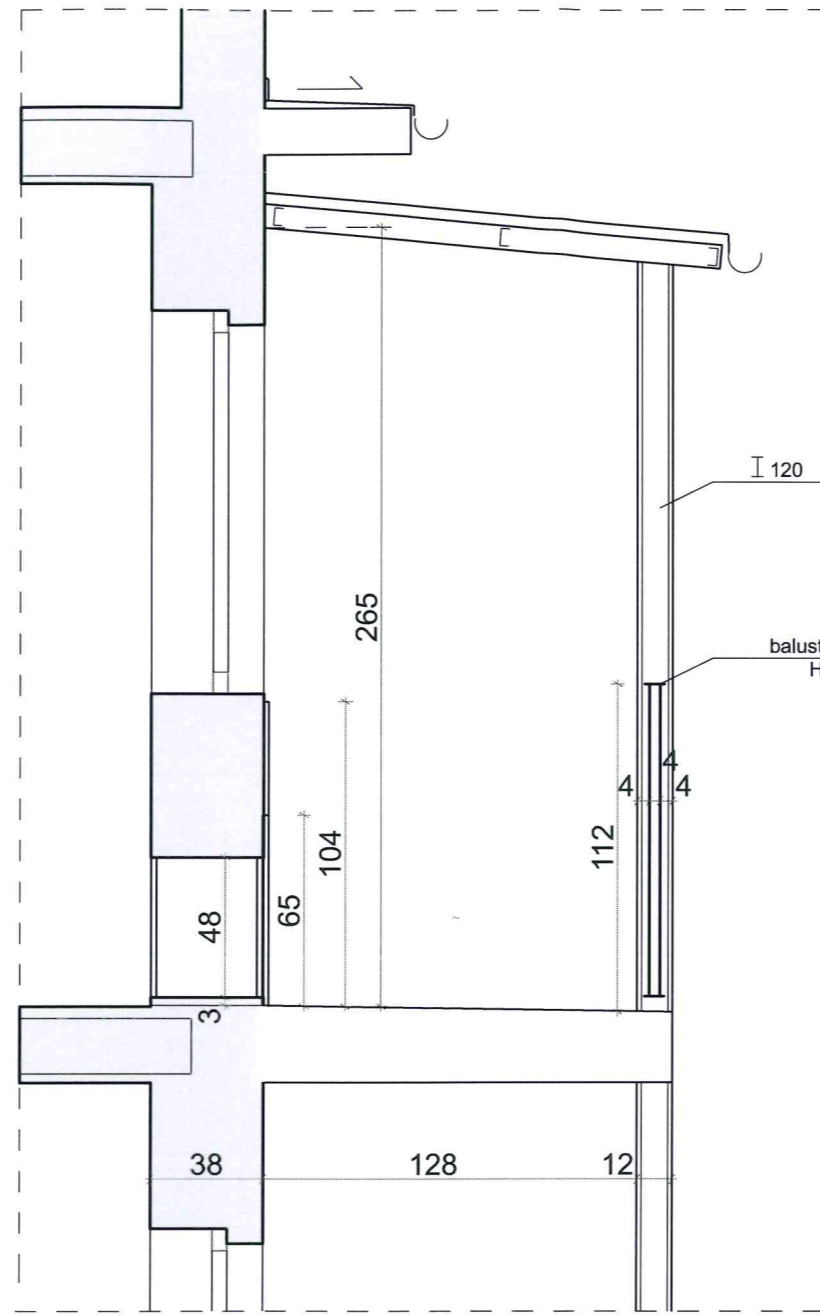

I-I


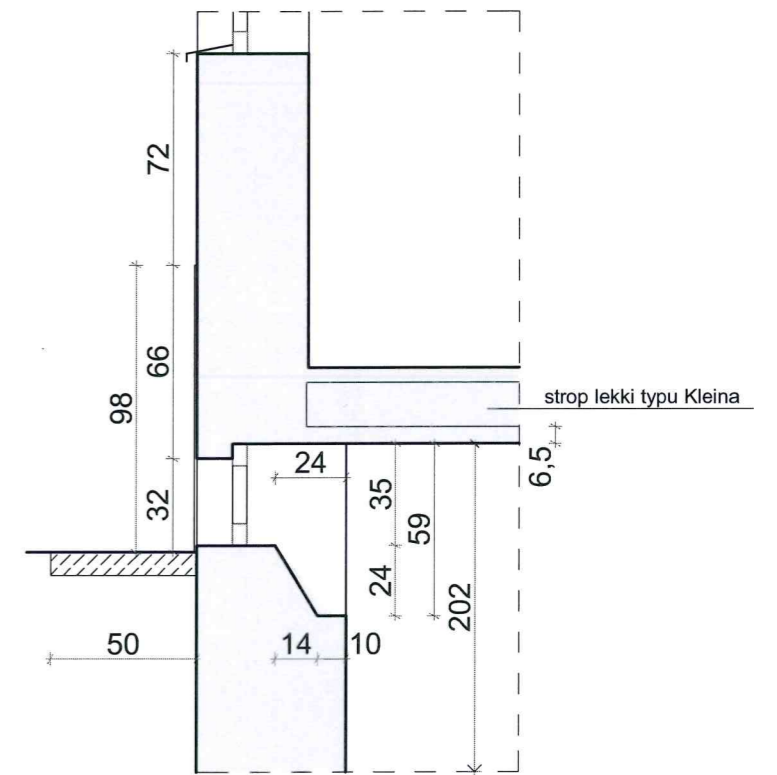


"C" - cokół

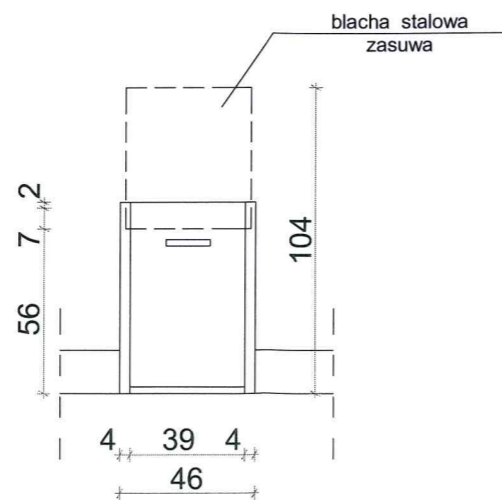


Wn - wnęka widok

<b>OBIEKT</b>	Ocieplenie i kolorystyka elewacji wraz z izolacją 71-081 Szczecin, ul.Piękna 7, dz. 7/12, obręb 2106, Jedn. ewidencyjna 326201_1 M. Szczecin			
<b>INWESTOR</b>	Wspólnota mieszkaniowa Piękna 7 71-081 Szczecin, ul.Piękna 7			
<b>RYSUNEK</b>	<b>DETALE INWENTARYZACJA</b>		<b>PODPIS</b>	<b>SKALA</b>
<b>PROJEKT</b>	mgr inż. arch. Jerzy Mrowiński upr. 170/Sz/85,			1:25
<b>SPRAWDZIŁ</b>				<b>NR RYS</b>
<b>BRANŻA</b>	Architektura	<b>STADIUM</b>	Proj budowlany	<b>DATA</b>
				09.2018

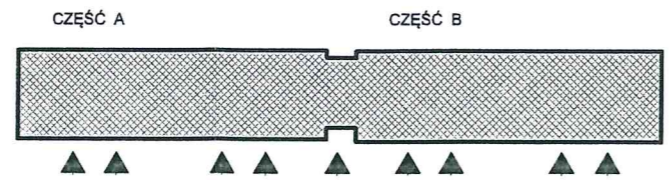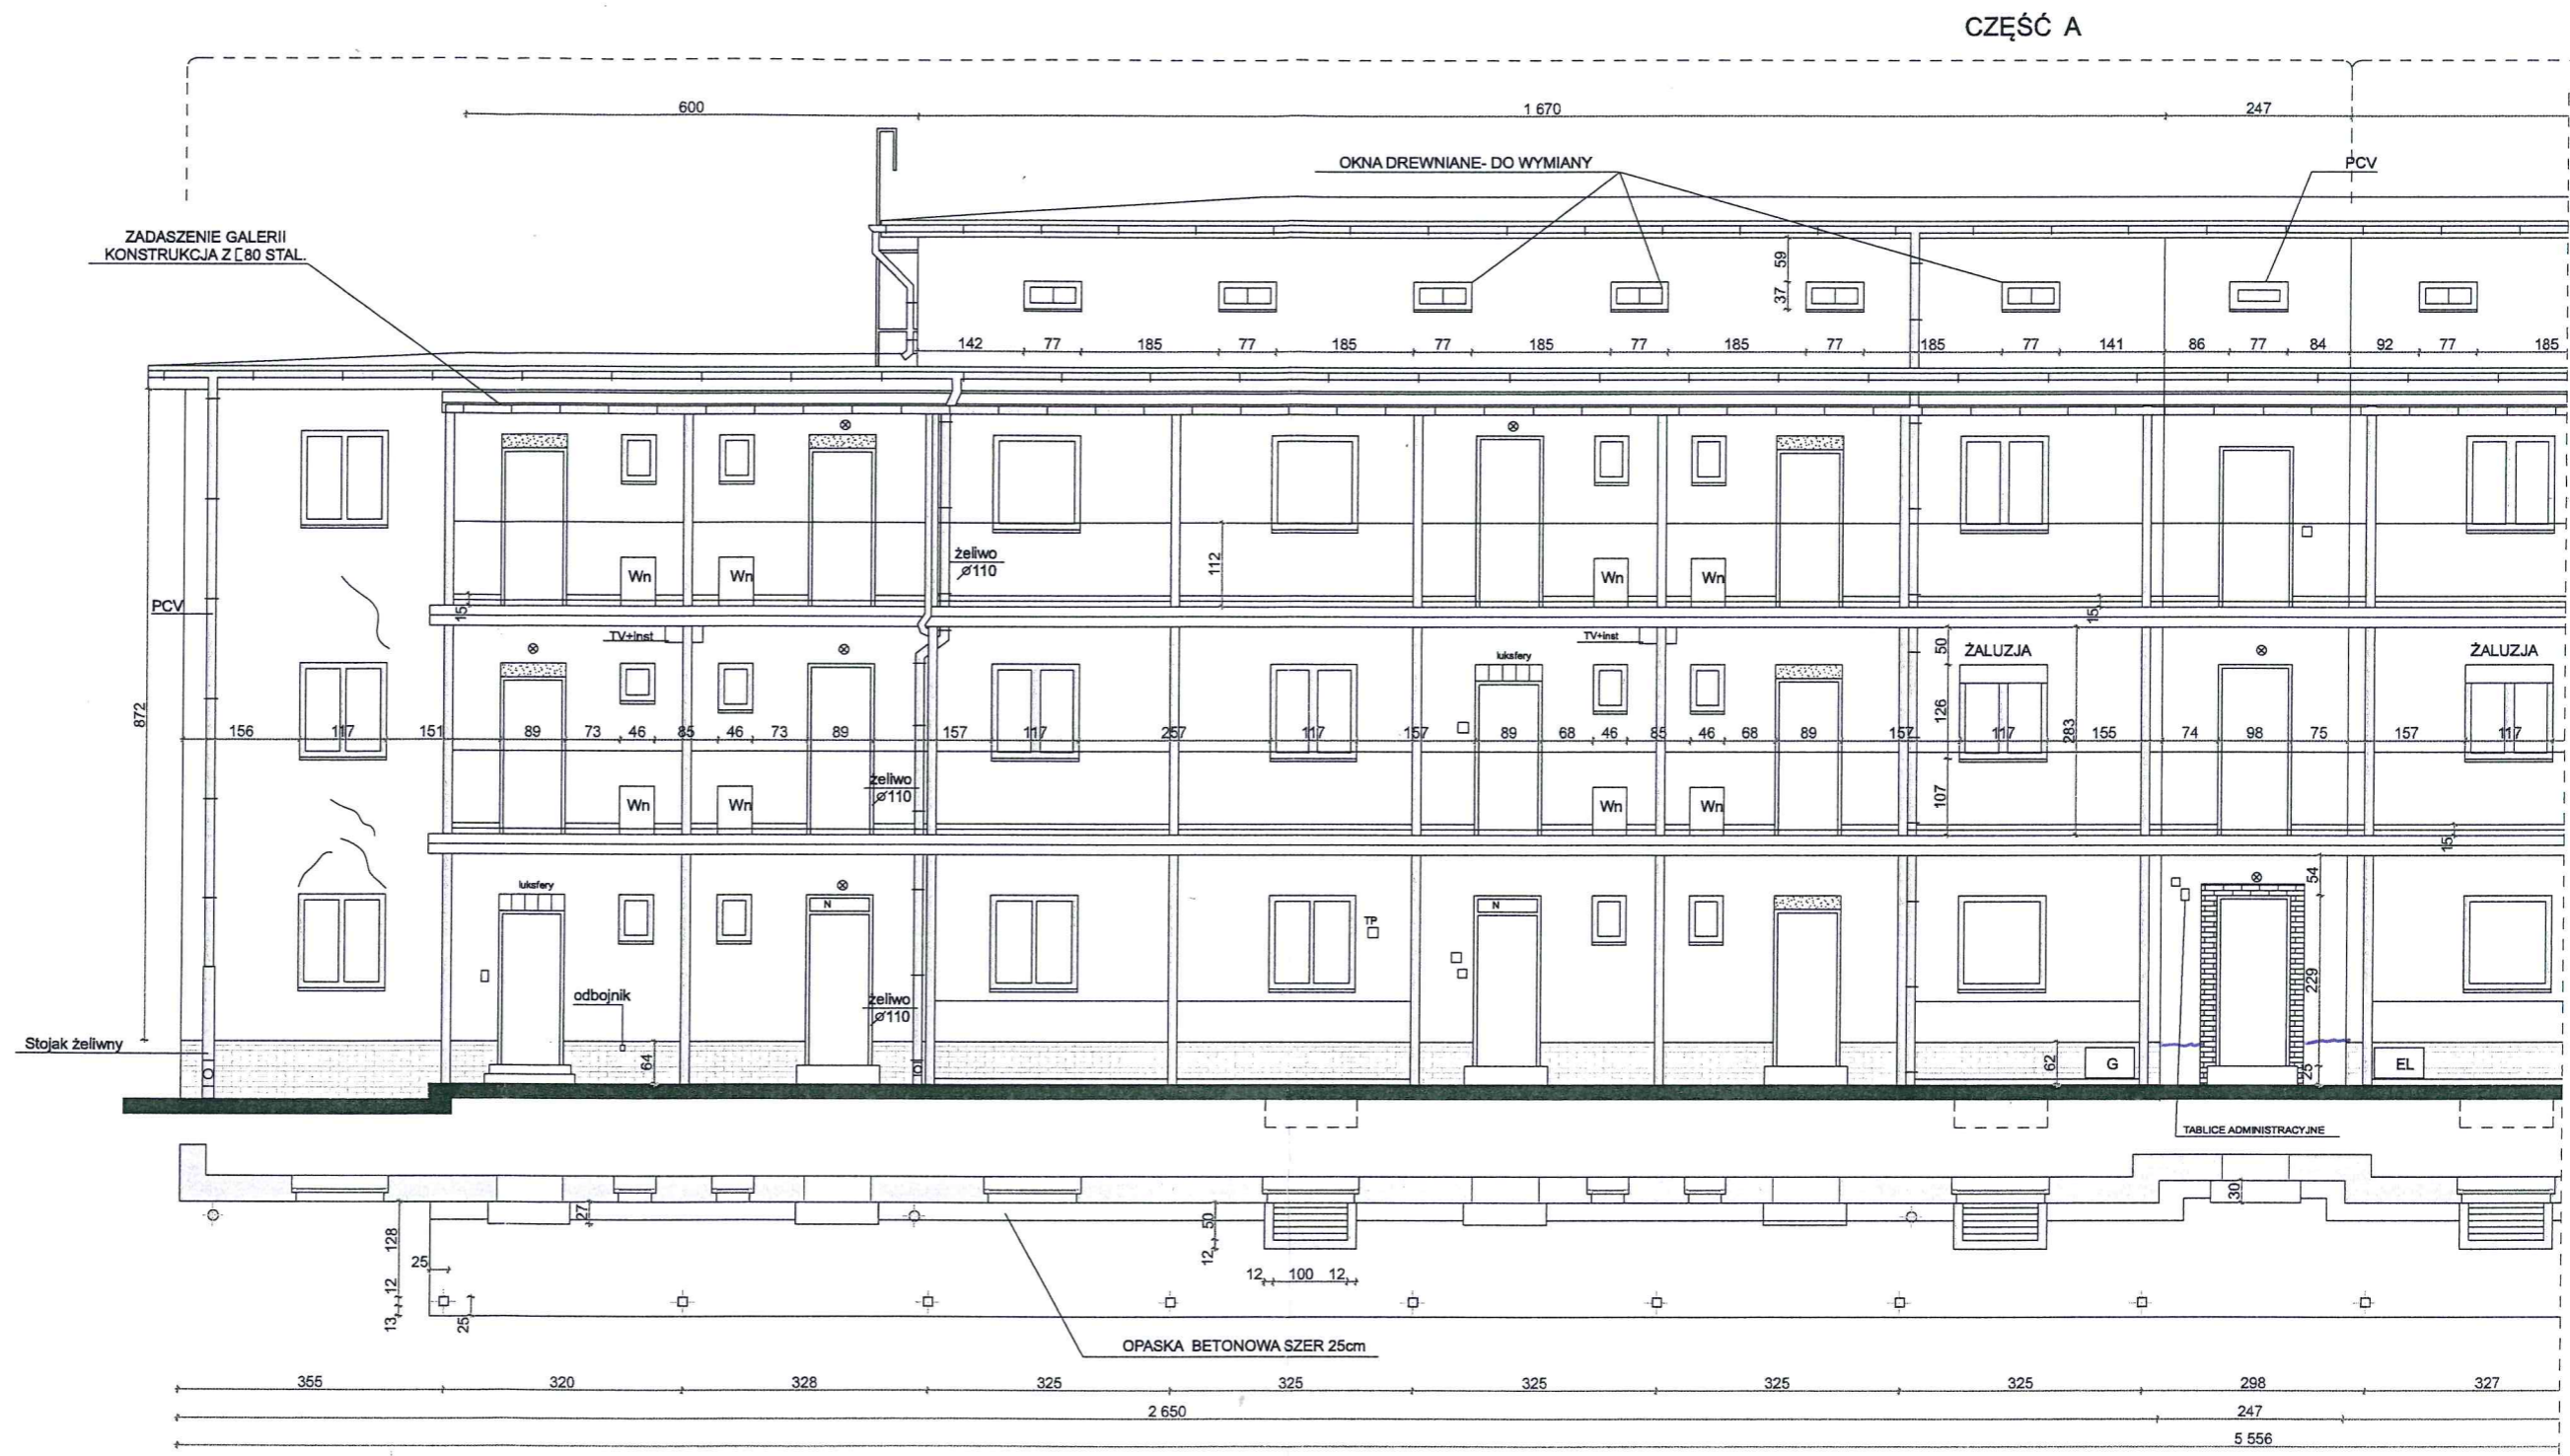

<b>OBIEKT</b>	Ocieplenie i kolorystyka elewacji wraz z izolacją 71-081 Szczecin, ul.Piękna 7, dz. 7/12, obręb 2106, Jedn. ewidencyjna 326201_1 M. Szczecin		
<b>INWESTOR</b>	Wspólnota mieszkaniowa Piękna 7 71-081 Szczecin, ul.Piękna 7		
<b>RYSUNEK</b>	<b>ELEWACJA FRONTOWA - CZĘŚĆ A</b>		<b>SKALA</b>
<b>PROJEKT</b>	mgr inż. arch. Jerzy Mrowiński upr. 170/Sz/85,		1:100
<b>SPRAWDZIŁ</b>			<b>NR RYS</b>
			<b>5</b>
<b>BRANŻA</b>	Architektura	<b>STADIUM</b>	Proj budowlany
		<b>DATA</b>	09.2018


**PODPIS**

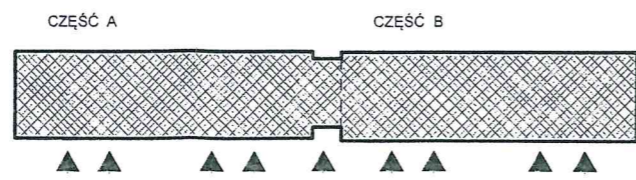


<b>OBIEKT</b>	Ocieplenie i kolorystyka elewacji wraz z izolacją 71-081 Szczecin, ul. Piękna 7, dz. 7/12, obręb 2106, Jedn. ewidencyjna 326201_1 M. Szczecin			
<b>INWESTOR</b>	Wspólnota mieszkaniowa Piękna 7 71-081 Szczecin, ul. Piękna 7			
<b>RYSUNEK</b>	<b>ELEWACJA FRONTOWA - CZĘŚĆ B</b>		<b>PODPIS</b>	<b>SKALA</b>
<b>PROJEKT</b>	mgr inż. arch. Jerzy Mrowiński upr. 170/Sz/85,			1:100
<b>SPRAWDZIŁ</b>				<b>NR RYS</b>
<b>BRANŻA</b>	Architektura	<b>STADIUM</b>	Proj budowlany	<b>DATA</b>
				09.2018

**6**

CZĘŚĆ A

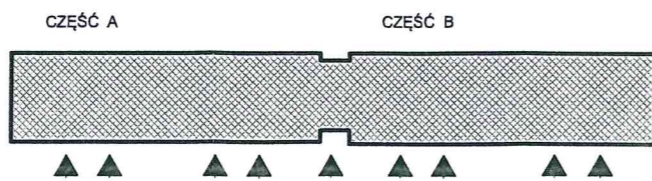

<b>OBIEKT</b>	Ocieplenie i kolorystyka elewacji wraz z izolacją 71-081 Szczecin, ul.Piękna 7, dz. 7/12, obręb 2106, Jedn. ewidencyjna 326201_1 M. Szczecin			
<b>INWESTOR</b>	Wspólnota mieszkaniowa Piękna 7 71-081 Szczecin, ul.Piękna 7			
<b>RYSUNEK</b>	<b>ELEWACJA TYLNA - CZĘŚĆ A INWENTARYZACJA</b>		<b>PODPIS</b>	<b>SKALA</b> 1:100
<b>PROJEKT</b>	mgr inż. arch. Jerzy Mrowiński upr. 170/Sz/85,			<b>NR RYS</b> <b>7</b>
<b>SPRAWDZIŁ</b>				
<b>BRANŻA</b>	Architektura	<b>STADIUM</b>	Proj budowlany	<b>DATA</b> 09.2018

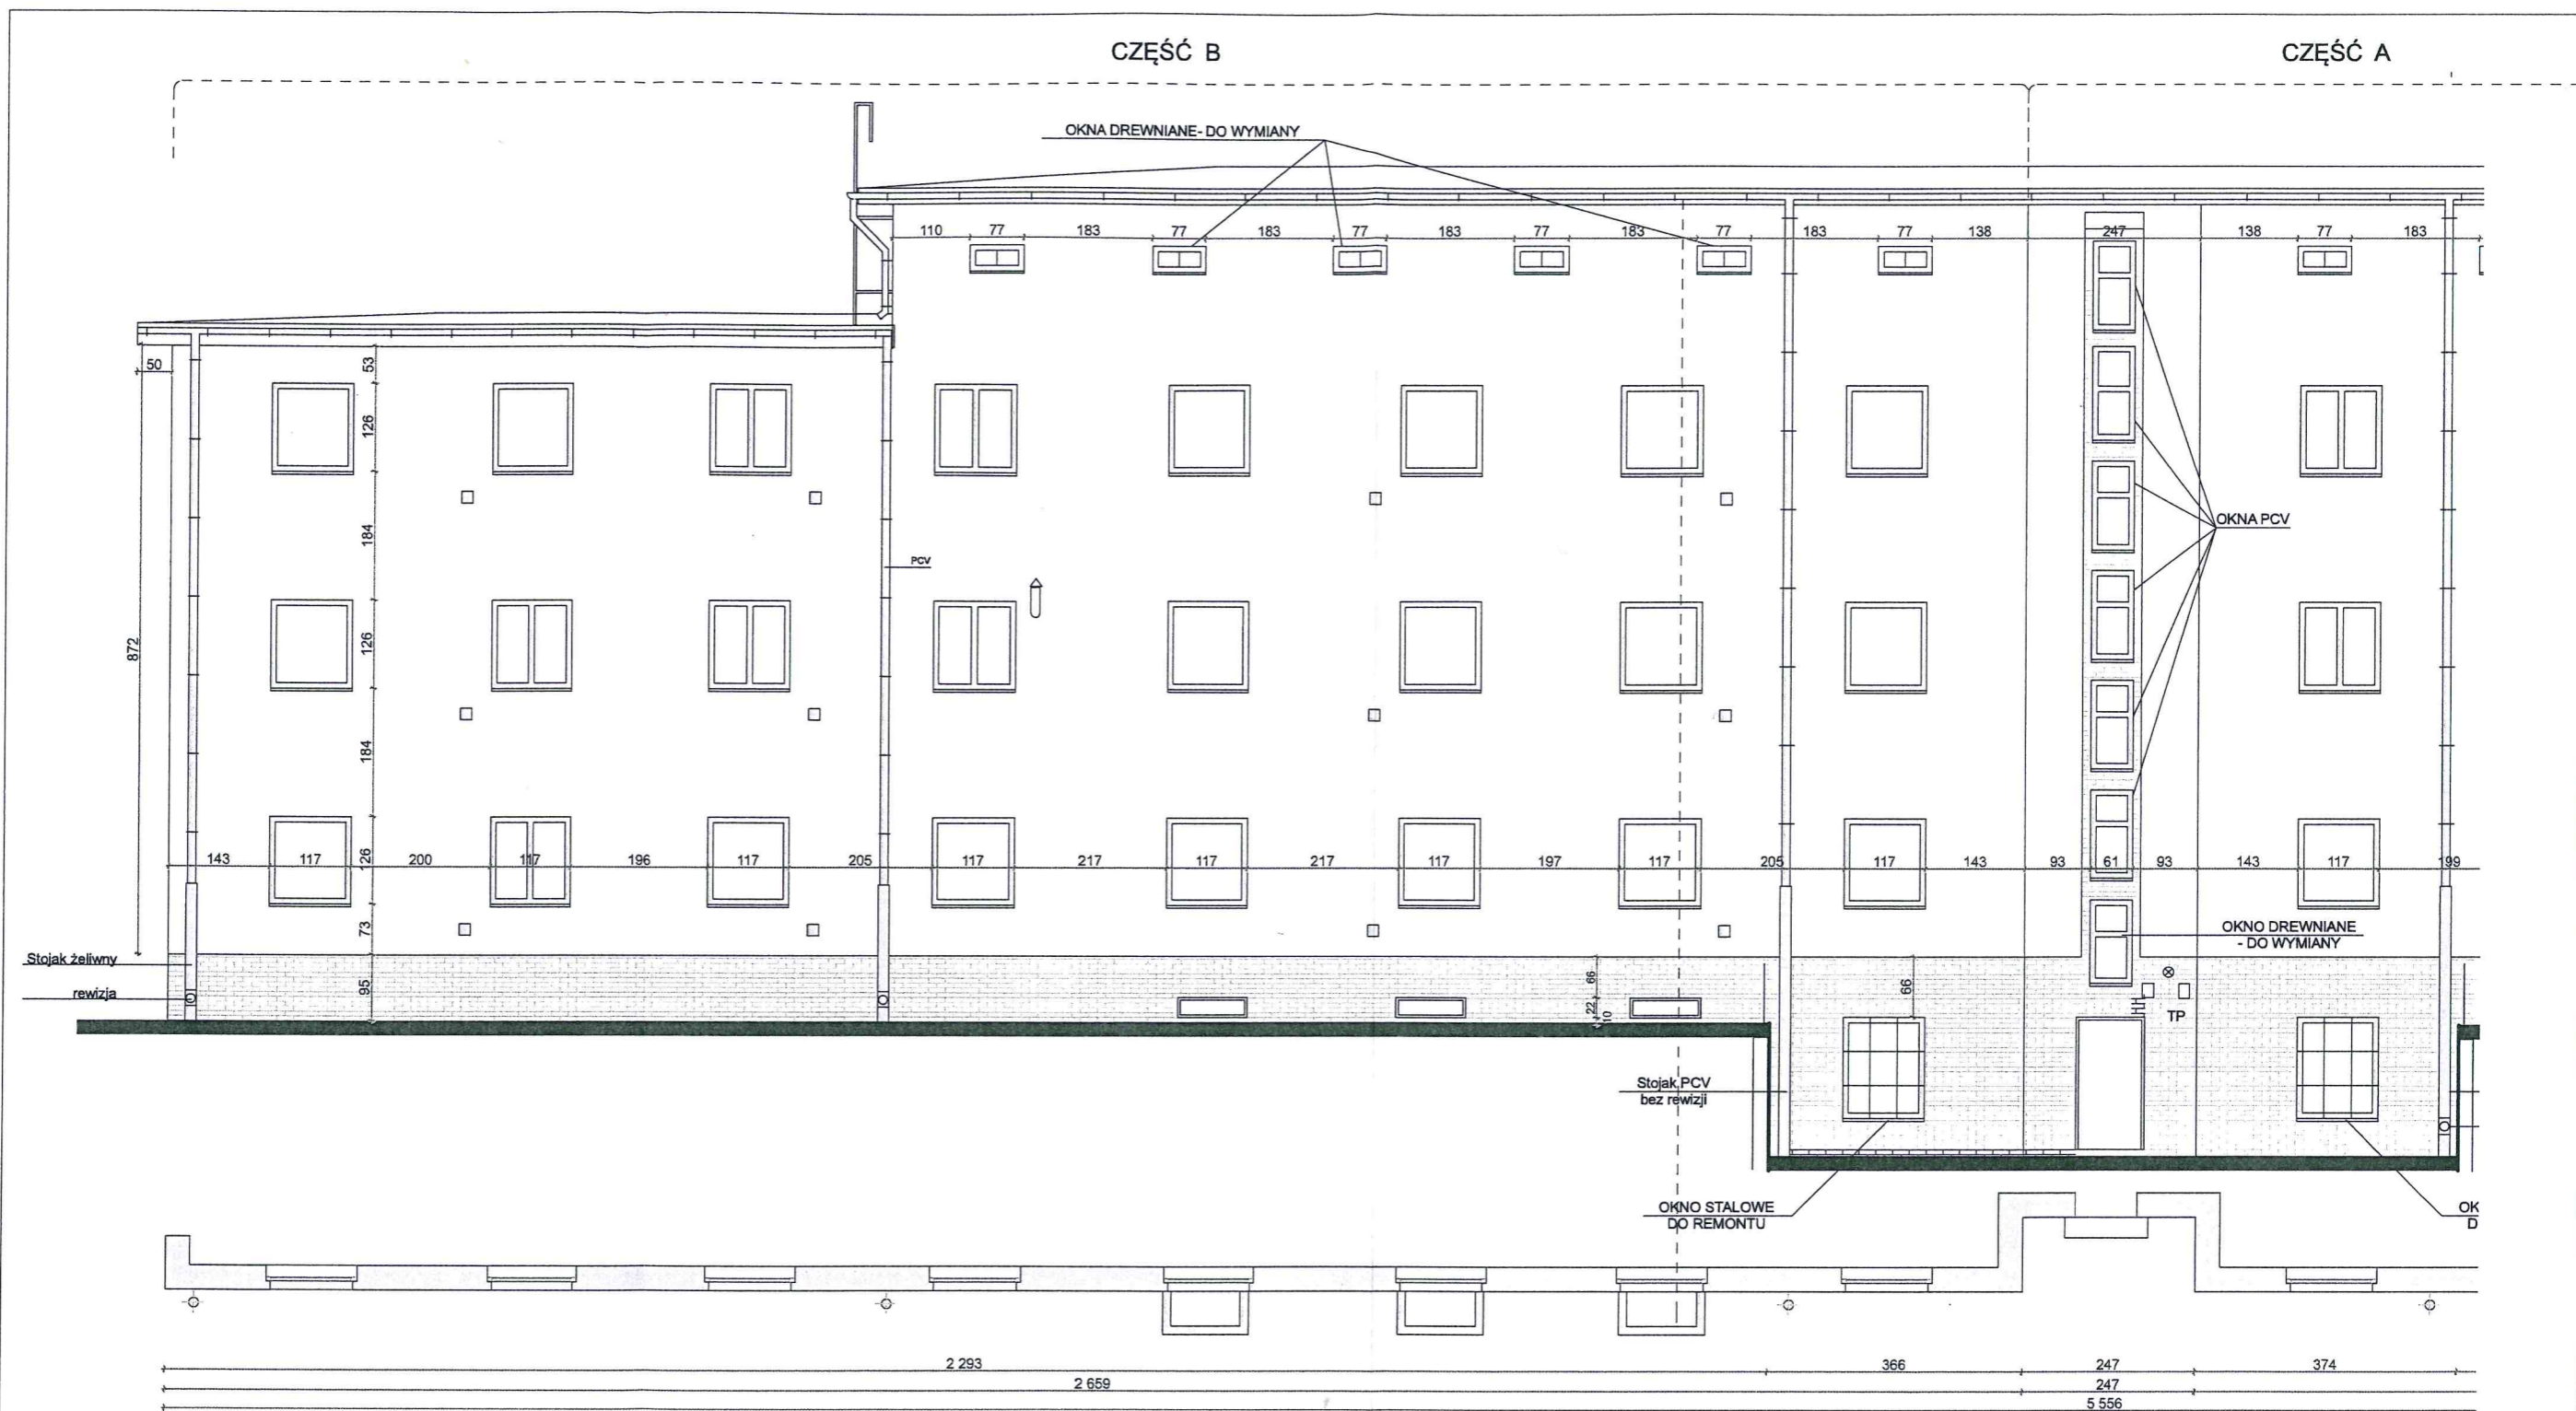

<b>OBIEKT</b>	Ocieplenie i kolorystyka elewacji wraz z izolacją 71-081 Szczecin, ul. Piękna 7, dz. 7/12, obręb 2106, Jedn. ewidencyjna 326201_1 M. Szczecin			
<b>INWESTOR</b>	Wspólnota mieszkaniowa Piękna 7 71-081 Szczecin, ul. Piękna 7			
<b>RYSUNEK</b>	<b>ELEWACJA TYLNA - CZĘŚĆ B INWENTARYZACJA</b>			<b>SKALA</b> 1:100
<b>PROJEKT</b>	mgr inż. arch. Jerzy Mrowiński upr. 170/Sz/85,			<b>NR RYS</b> 8
<b>SPRAWDZIŁ</b>				
<b>BRANŻA</b>	Architektura	<b>STADIUM</b>	Proj budowlany	<b>DATA</b> 09.2018

