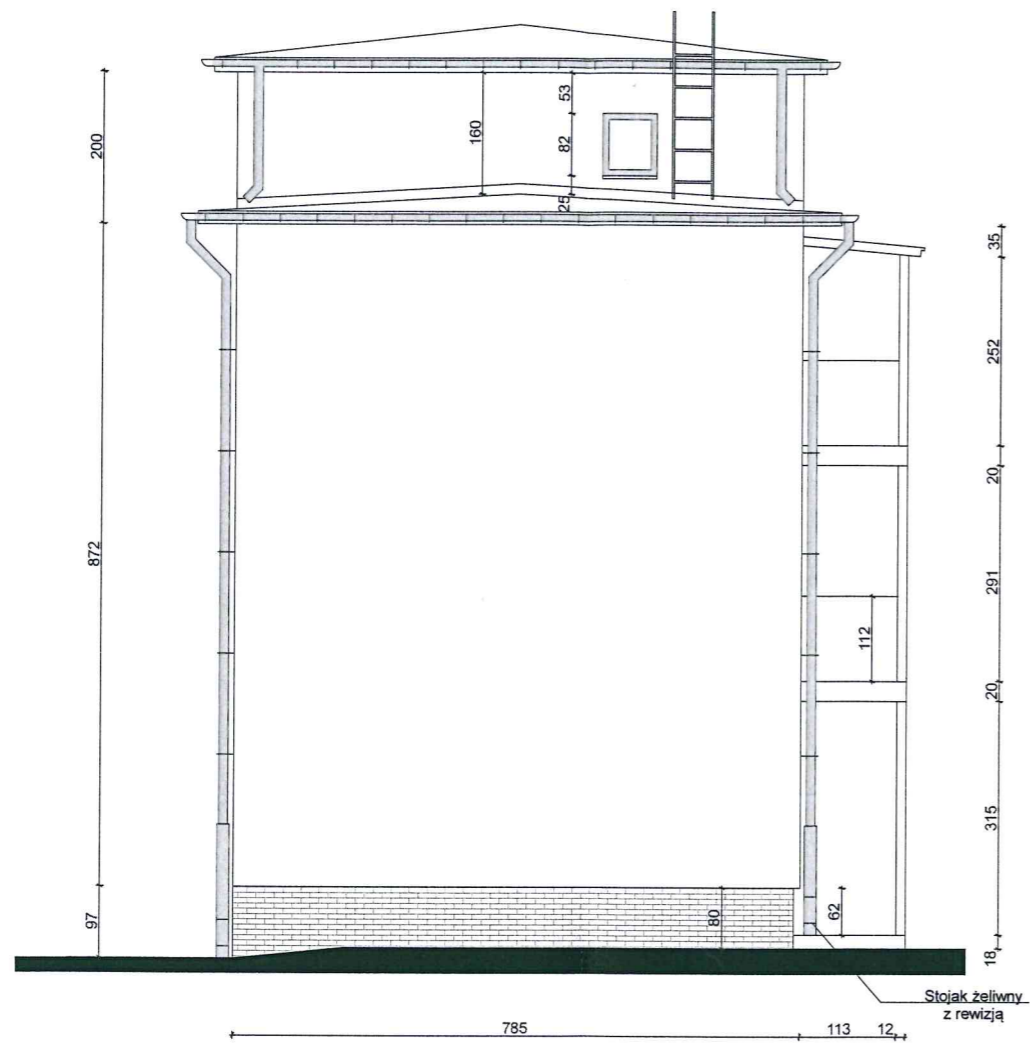
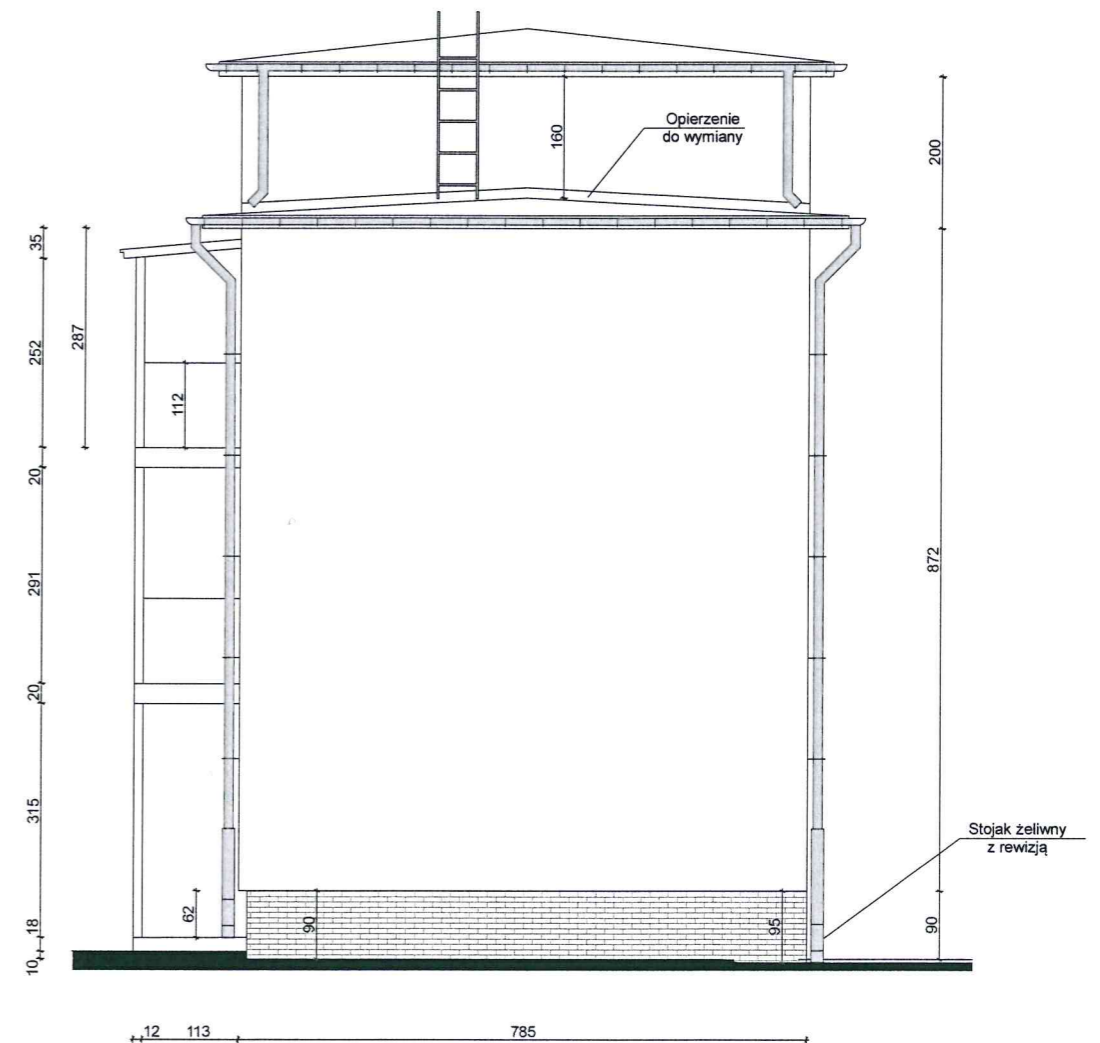


OBIEKT	Ocieplenie i kolorystyka elewacji wraz z izolacją 71-081 Szczecin, ul.Piękna 7, dz. 7/12, obręb 2106, Jedn. ewidencyjna 326201_1 M. Szczecin		
INWESTOR	Wspólnota mieszkaniowa Piękna 7 71-081 Szczecin, ul.Piękna 7		
RYSUNEK	ELEWACJA TYLNA - CZĘŚĆ B INWENTARYZACJA		SKALA 1:100
PROJEKT	mgr inż. arch. Jerzy Mrowiński upr. 170/Sz/85,		NR RYS
SPRAWDZIŁ			16
BRANŻA	Architektura	STADIUM	Proj budowlany
		DATA	09.2018

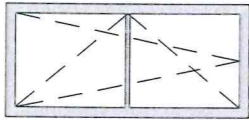
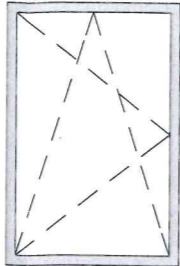
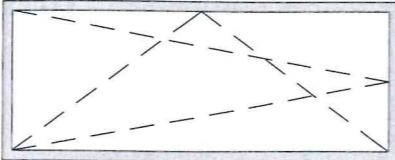
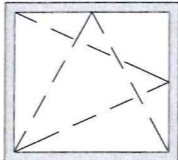
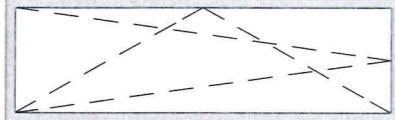
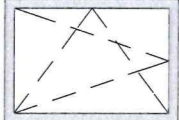


ELEWACJA PÓŁNOCNA

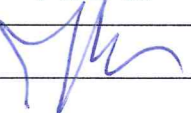


ELEWACJA POŁUDNIOWA

OBIEKT	Ocieplenie i kolorystyka elewacji wraz z izolacją 71-081 Szczecin, ul. Piękna 7, dz. 7/12, obręb 2106, Jedn. ewidencyjna 326201_1 M. Szczecin		
INWESTOR	Wspólnota mieszkaniowa Piękna 7 71-081 Szczecin, ul. Piękna 7		
RYSUNEK	ELEWACJE SZCZYTOWE PROJEKT		PODPIS
PROJEKT	mgr inż. arch. Jerzy Mrowiński	upr. 170/Sz/85, ZP-0184	<i>[Signature]</i>
SPRAWDZIŁ			
BRANŻA	Architektura	STADIUM	Proj budowlany
		DATA	09.2018
			SKALA 1:100
			NR RYS 17

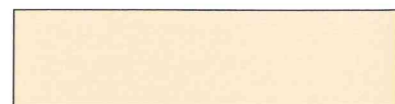
											
O1	O2	OP1	OP2	OP3	OP4						
SZEROKOŚĆ x WYSOKOŚĆ	84 x 36	SZEROKOŚĆ x WYSOKOŚĆ	67 x 122	SZEROKOŚĆ x WYSOKOŚĆ	104 x 44	SZEROKOŚĆ x WYSOKOŚĆ	55 x 44	SZEROKOŚĆ x WYSOKOŚĆ	105 x 33	SZEROKOŚĆ x WYSOKOŚĆ	40 x 33
SZTUK / PIWNICA	—	SZTUK / KL. SCHODOWA	1	SZTUK / PIWNICA	4	SZTUK / PIWNICA	4	SZTUK / PIWNICA	5	SZTUK / PIWNICA	1
SZTUK / PARTER	—	SZTUK / PARTER	—	SZTUK / PARTER	—	SZTUK / PARTER	—	SZTUK / PARTER	—	SZTUK / PARTER	—
SZTUK / I PIĘTRO	—	SZTUK / I PIĘTRO	—	SZTUK / I PIĘTRO	—	SZTUK / I PIĘTRO	—	SZTUK / I PIĘTRO	—	SZTUK / I PIĘTRO	—
SZTUK / II PIĘTRO	—	SZTUK / II PIĘTRO	—	SZTUK / II PIĘTRO	—	SZTUK / II PIĘTRO	—	SZTUK / II PIĘTRO	—	SZTUK / II PIĘTRO	—
SZTUK / PODDASZE	24	SZTUK / PODDASZE	—	SZTUK / PODDASZE	—	SZTUK / PODDASZE	—	SZTUK / PODDASZE	—	SZTUK / PODDASZE	—
SZTUK RAZEM	24	SZTUK RAZEM	1	SZTUK RAZEM	4	SZTUK RAZEM	4	SZTUK RAZEM	5	SZTUK RAZEM	1

		
Ds - drzwi ocieplane		
SZEROKOŚĆ x WYSOKOŚĆ	100 x 200	
SZTUK / PIWNICA	LEWE 1	PRAWA —
SZTUK / PARTER	LEWE —	PRAWA —
SZTUK / I PIĘTRO	LEWE —	PRAWA —
SZTUK / II PIĘTRO	LEWE —	PRAWA —
SZTUK / PODDASZE	LEWE —	PRAWA —
SZTUK RAZEM	1	—

OBIEKT	Ocieplenie i kolorystyka elewacji wraz z izolacją 71-081 Szczecin, ul. Piękna 7, dz. 7/12, obręb 2106, Jedn. ewidencyjna 326201_1 M. Szczecin		
INWESTOR	Wspólnota mieszkaniowa Piękna 7 71-081 Szczecin, ul. Piękna 7		
RYSunEK	ZESTAWIENIE OKIEN I DRZWI	PODPIS	SKALA
PROJEKT	mgr inż. arch. Jerzy Mrowiński upr. 170/Sz/85, ZP-0184		NR RYS
SPRAWDZIŁ			18
BRANŻA	Architektura	STADIUM	Proj budowlany
		DATA	09.2018



SYSTEM STOKOLOR



Color 31215
RGB: 245, 236, 197

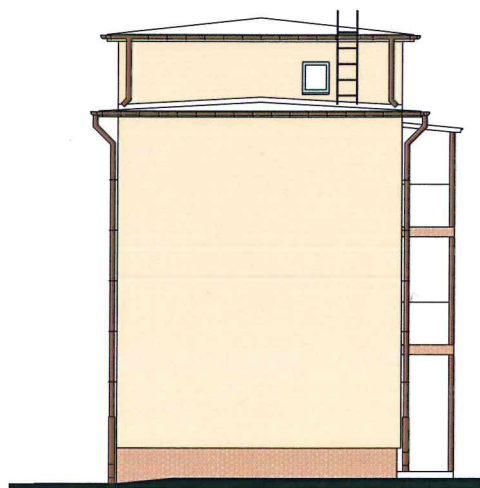


Płytki klinkierowa
kolor ceglasty

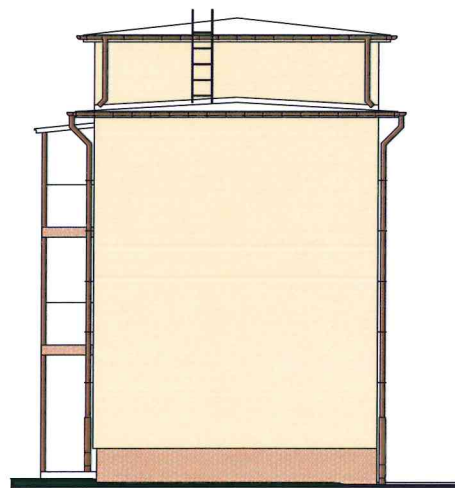


Rynny, rury spustowe
kolor brązowy

OBIEKT	Ocieplenie i kolorystyka elewacji wraz z izolacją 71-081 Szczecin, ul. Piękna 7, dz. 7/12, obręb 2106, Jedn. ewidencyjna 326201_1 M. Szczecin				
INWESTOR	Wspólnota mieszkaniowa Piękna 7 71-081 Szczecin, ul. Piękna 7				
RYSUNEK	ELEWACJE - KOLORYSTYKA			PODPIS	SKALA
PROJEKT	mgr inż. arch. Jerzy Mrowiński upr. 170/Sz/85,				1:200
SPRAWDZIŁ					NR RYS
BRANŻA	Architektura	STADIUM	Proj budowlany	DATA	09.2018
					K1

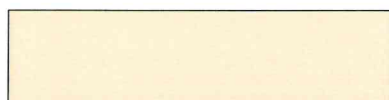


ELEWACJA PÓŁNOCNA



ELEWACJA POŁUDNIOWA

SYSTEM STOKOLOR




Color 31215
RGB: 245, 236, 197



Płytki klinkierowe
kolor ceglasty



Rynny, rury spustowe
kolor brązowy

OBIEKT	Ocieplenie i kolorystyka elewacji wraz z izolacją 71-081 Szczecin, ul. Piękna 7, dz. 7/12, obręb 2106, Jedn. ewidencyjna 326201_1 M. Szczecin		
INWESTOR	Wspólnota mieszkaniowa Piękna 7 71-081 Szczecin, ul. Piękna 7		
RYSunEK	ELEWACJE SZCZYTOWE KOLORYSTYKA		PODPIS
PROJEKT	mgr inż. arch. Jerzy Mrowiński	upr. 170/Sz/85, ZP-0184	
SPRAWDZIŁ			
BRANŻA	Architektura	STADIUM	Proj budowlany
		DATA	09.2018
			K2

SKALA
1:200

NR RYS