
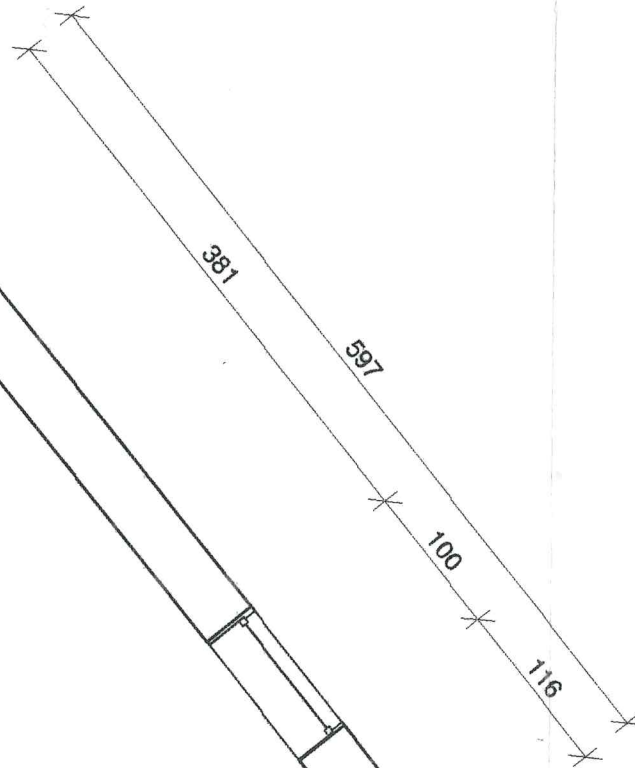


A01 Elewacja Północno-Zachodnia

A02 Elewacja Północno-Wschodnia

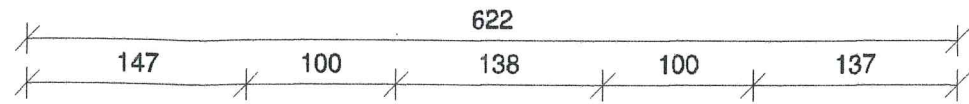


569

15 58

schodnia

90

UL. MIEJSKA 2

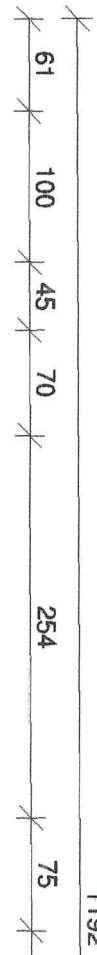



INTERWOT

ul. Piękna 19
72-123 Kliniska Wielkie
tel. 601-418-652
tel. 605-642-800
e-mail: konstrukcje@interwot.pl
www.interwot.pl

Temat/Obiekt

Ocena stanu technicznego budynków.

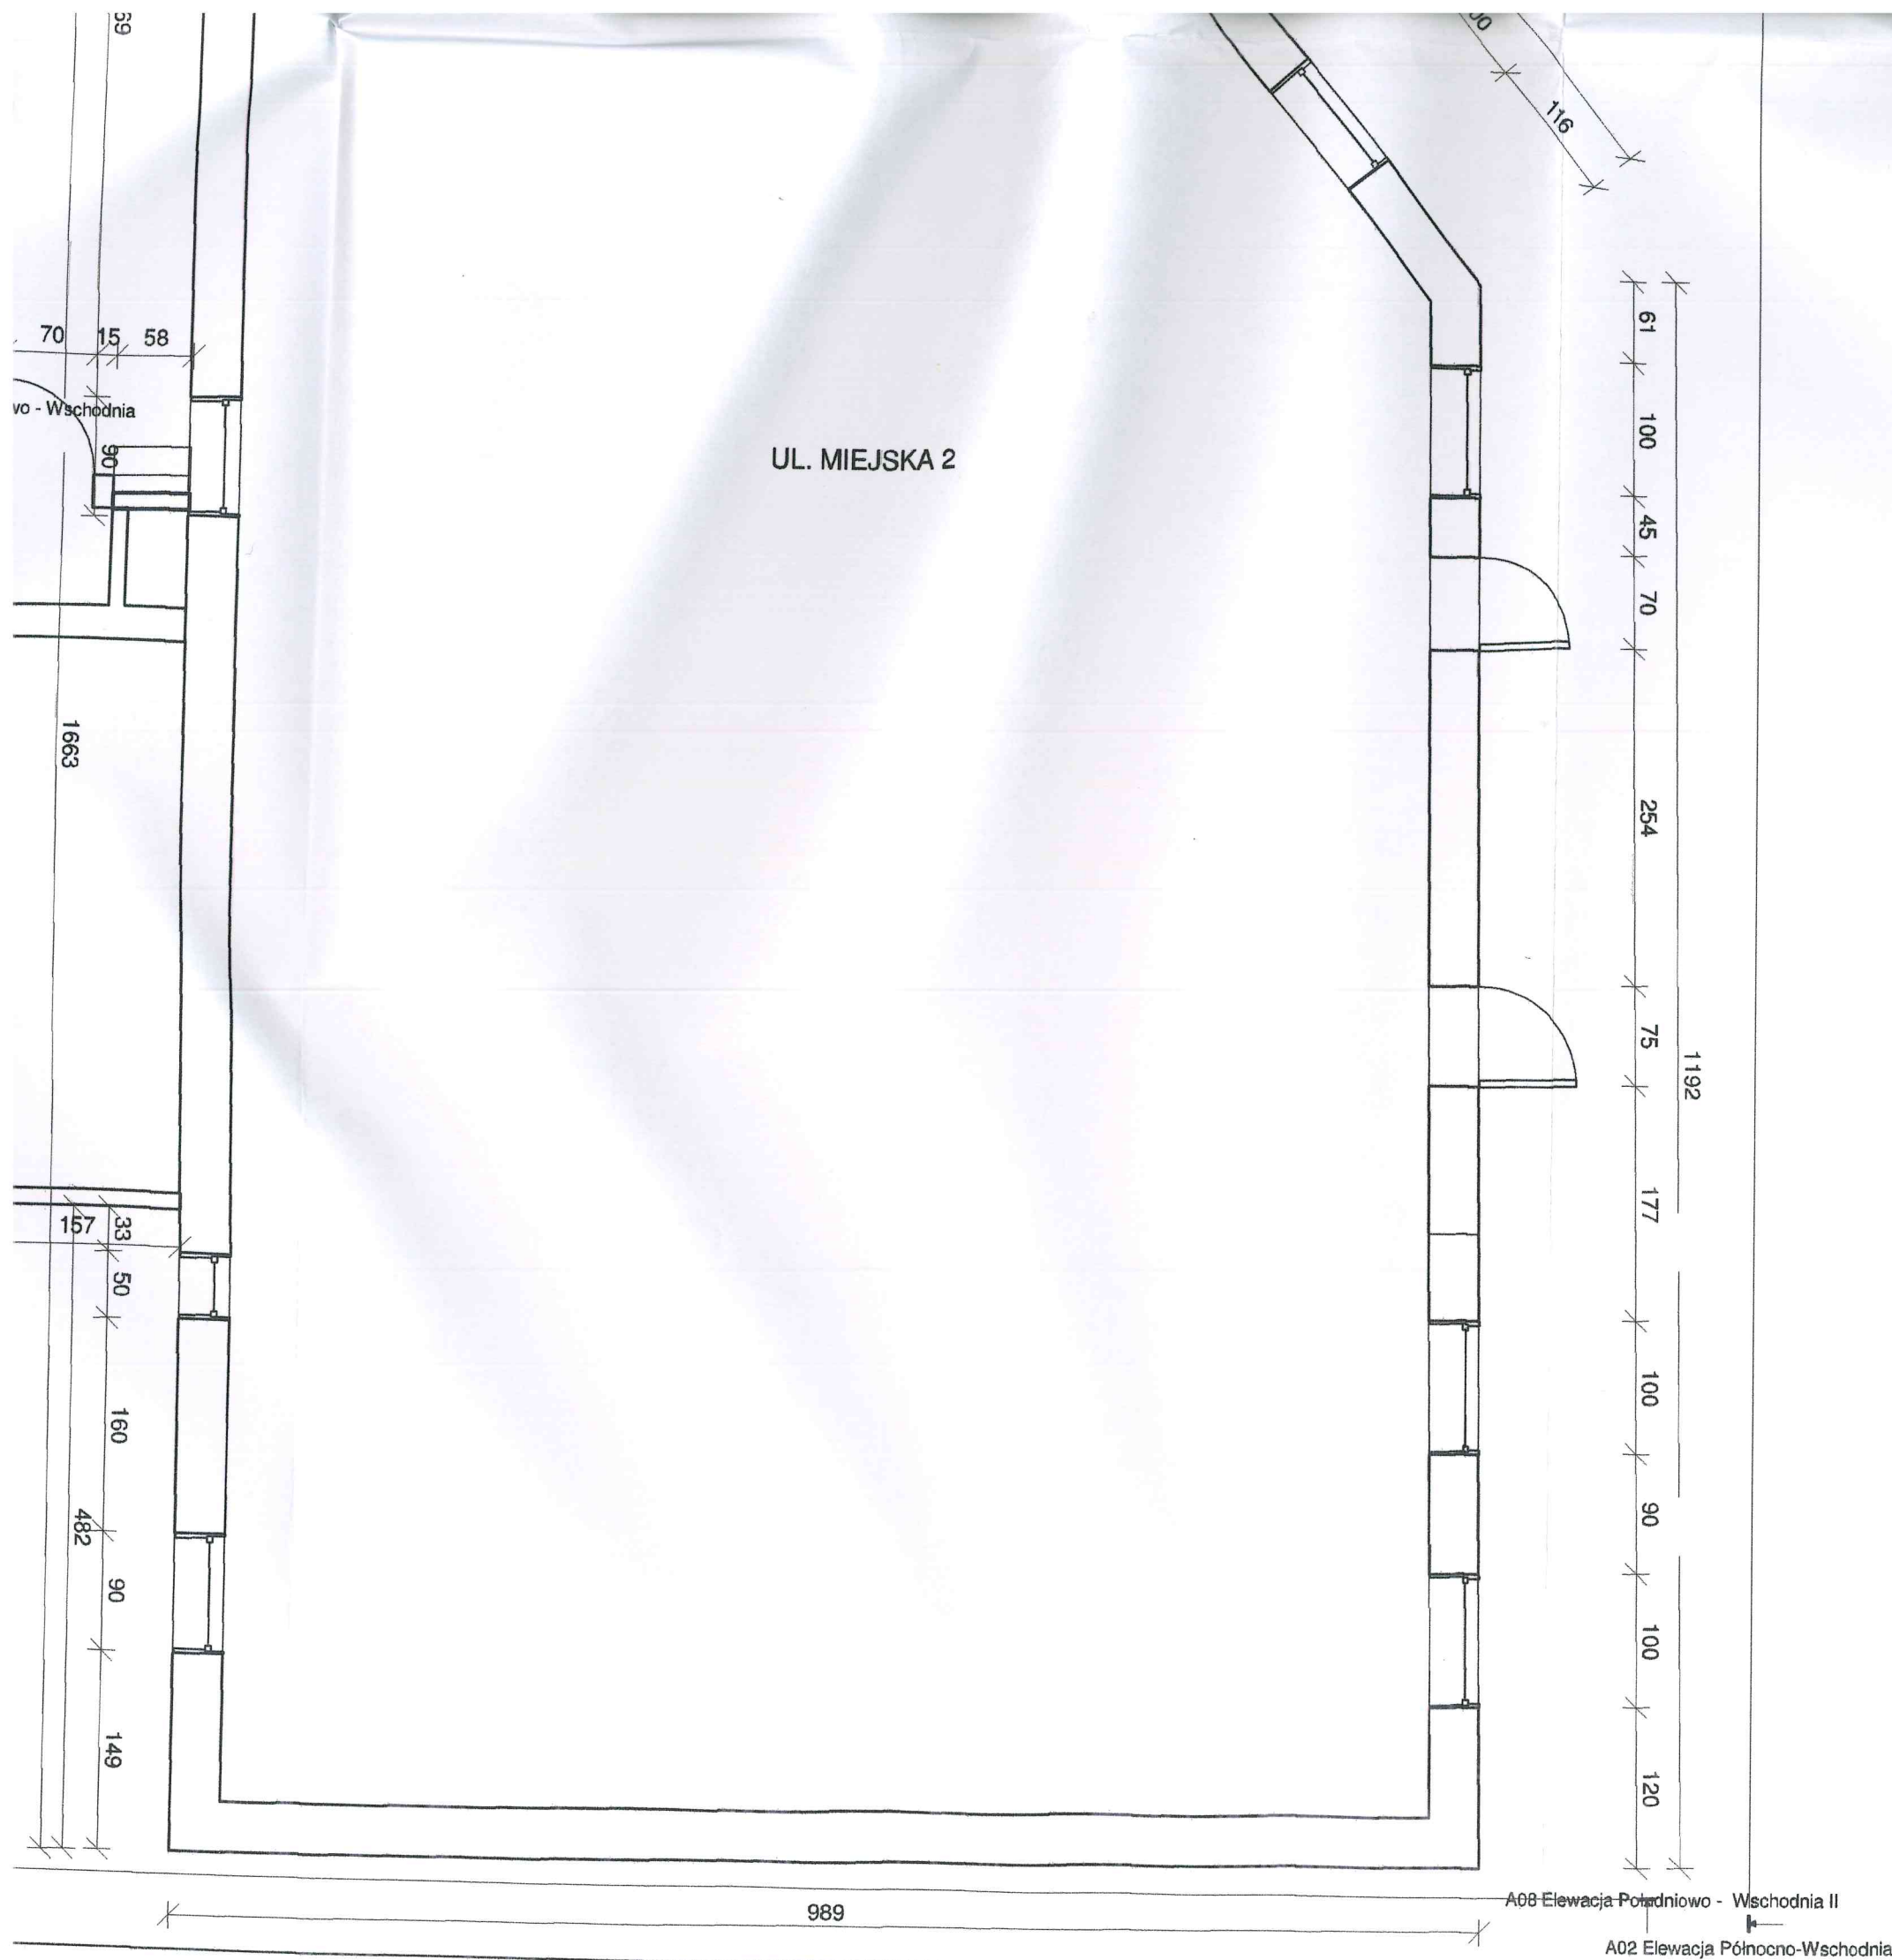

INTERWOT

ul. Piękna 19
72-123 Kliniska Wielkie
tel. 601-418-652
tel. 605-642-800
e-mail: konstrukcje@interwot.pl
www.interwot.pl

Temat/Obiekt

Ocena stanu technicznego budynków.

Adres

Ul. Miejska 2, 2a Szczecin

Stadium

EKSPERTYZA BUDOWLANA

Branża

Inwestor

Zarząd Budynków i Lokali Komunalnych ul. Mariacka 25, 70-546 Szczecin

| | nr upr. bud. | podpis |
|----------------------|-------------------|--------|
| Opracował: | | |
| Projektował: | | |
| mgr inż. Marek Nowak | 55/Sz/86 | |
| Sprawdził: | | |
| dr inż. Rafał Nowak | ZAP/0184/PWBKb/15 | |

Tytuł rysunku

**RZUT BUDYNKÓW MIEJSKA
2 I 2A**

Skala
1 : 50
Data
02.2018

Nr rys.
E01

A01 Elewacja Północno-Zachodnia

A05 Elewacja Południowo - Zachodnia II

1145

A04 Elewacja Północno - Wschodnia II

A03 Elewacja Południowo - Zachodnia

UL. MIEJSKA 2A

658

A06 Elewacja Północno - Wschodnia II

A04 Elewacja Północno - Wschodnia II

23 55 37

80 130 49

127

61 2513 70

A07 Elewacja Południowo - Wschodnia

A07 Elewacja Południowo - Wschodnia

378

21 80 20

76

109

1232

198 785

98

501

906

911

17

76


142

1663



125

341


102

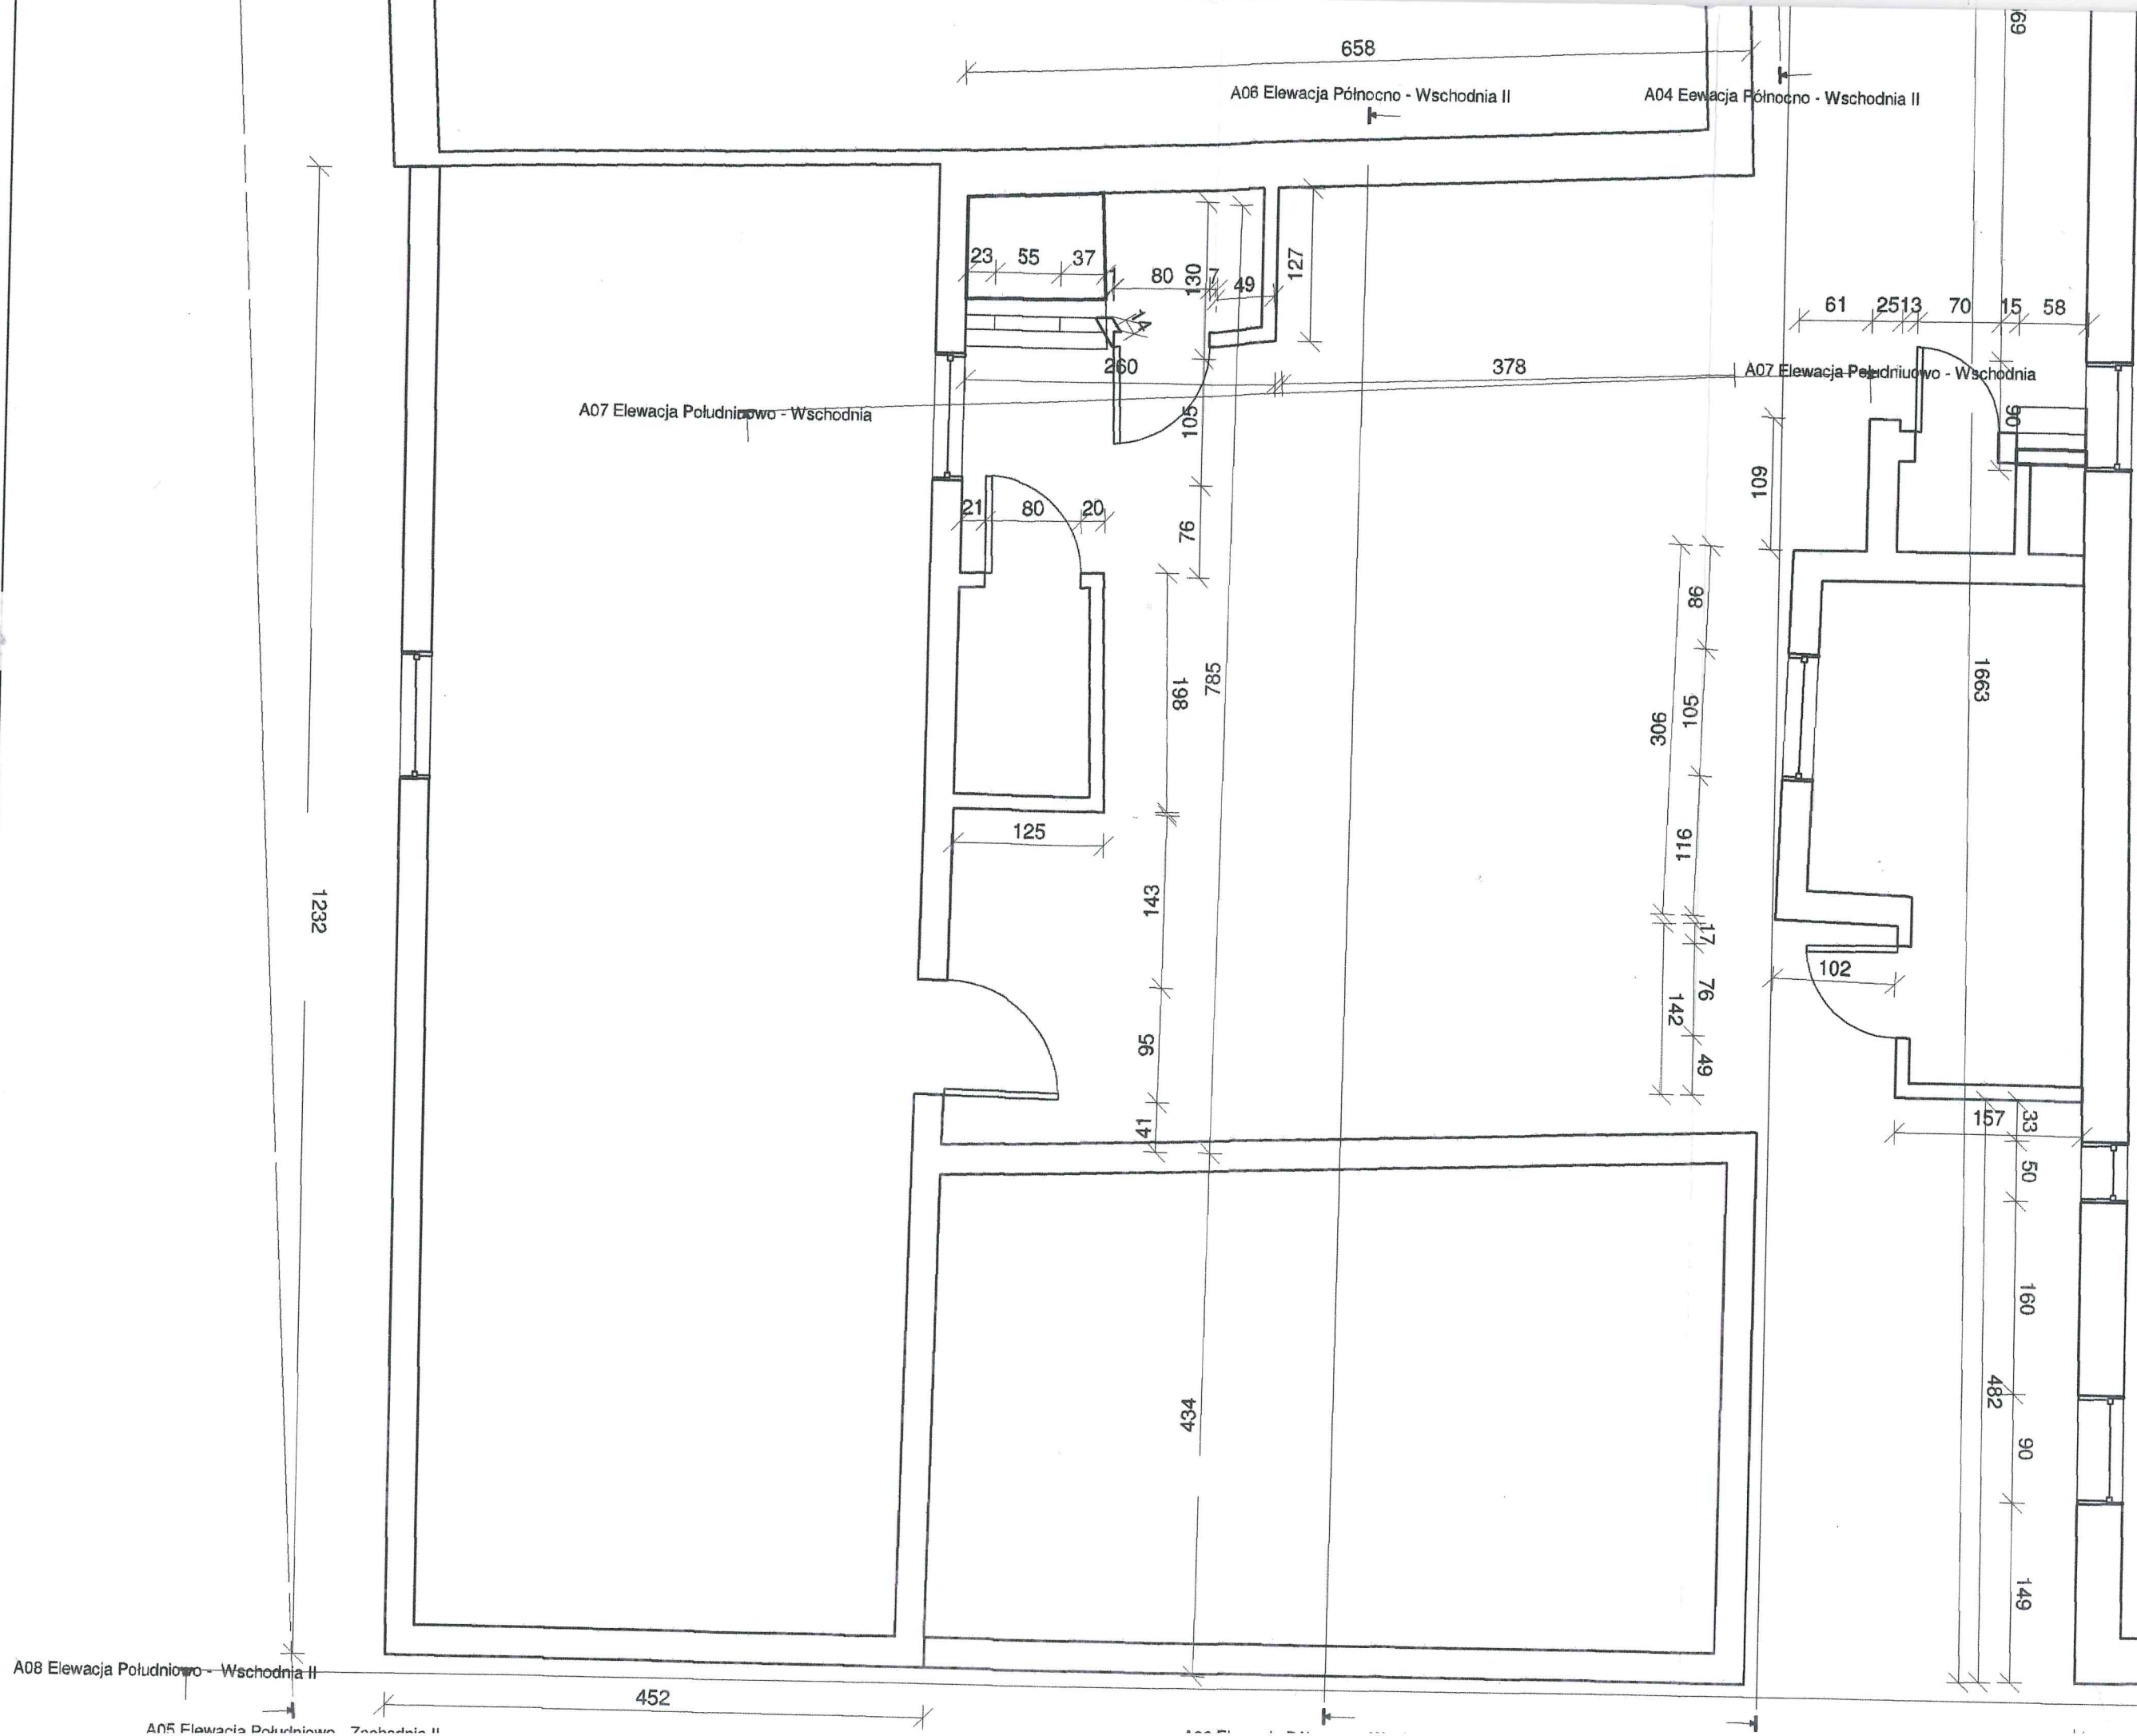

Przekrój: A04 Eewacja
Północno - Wschodnia II
Skala: 1 : 50

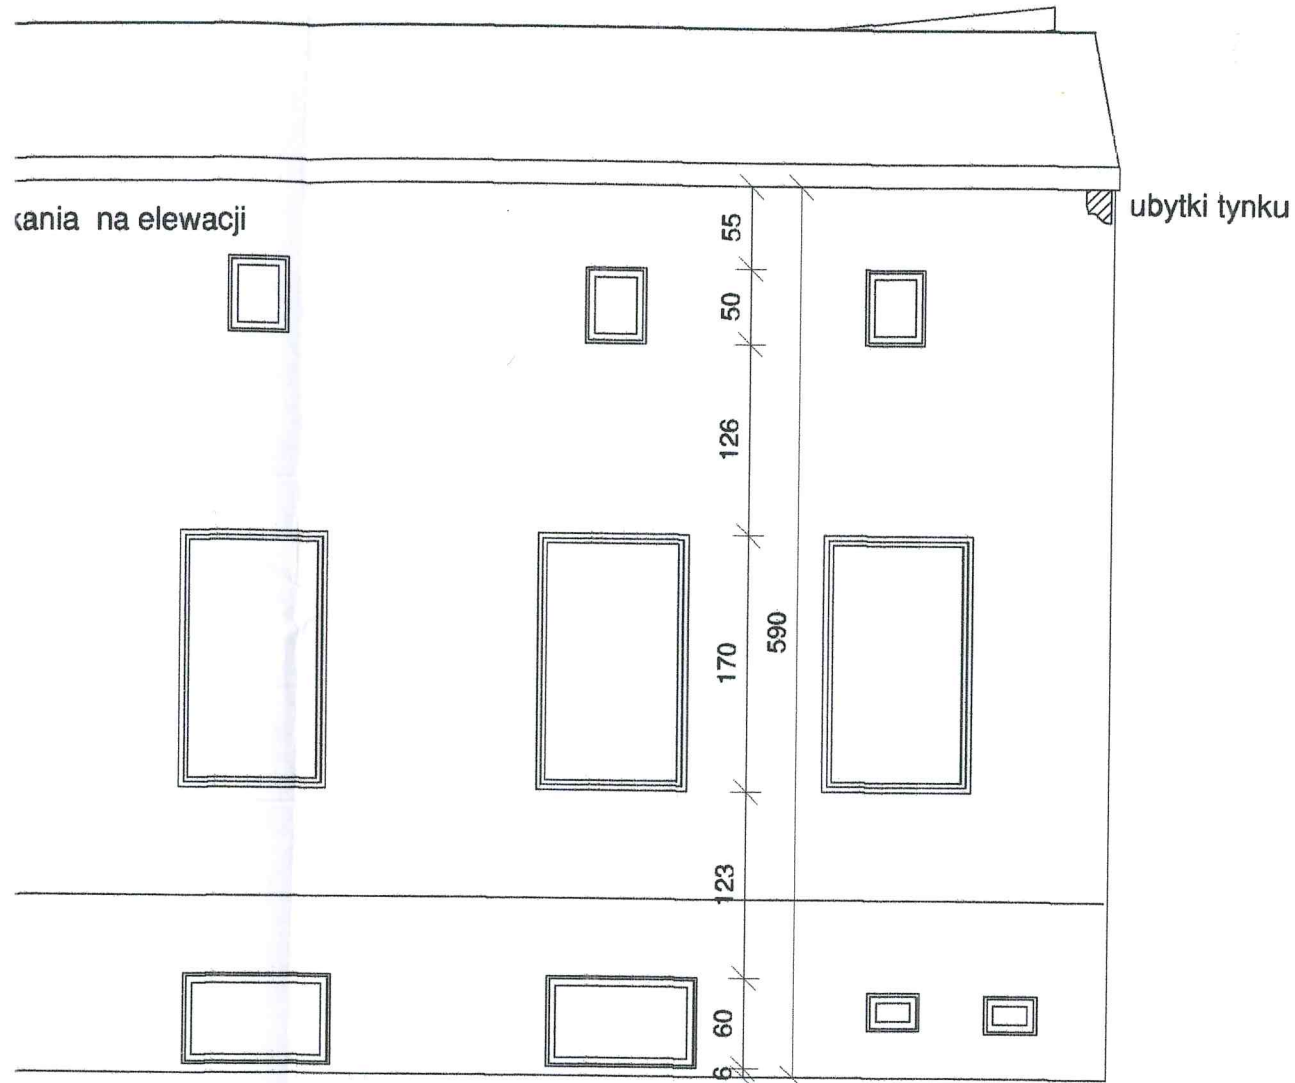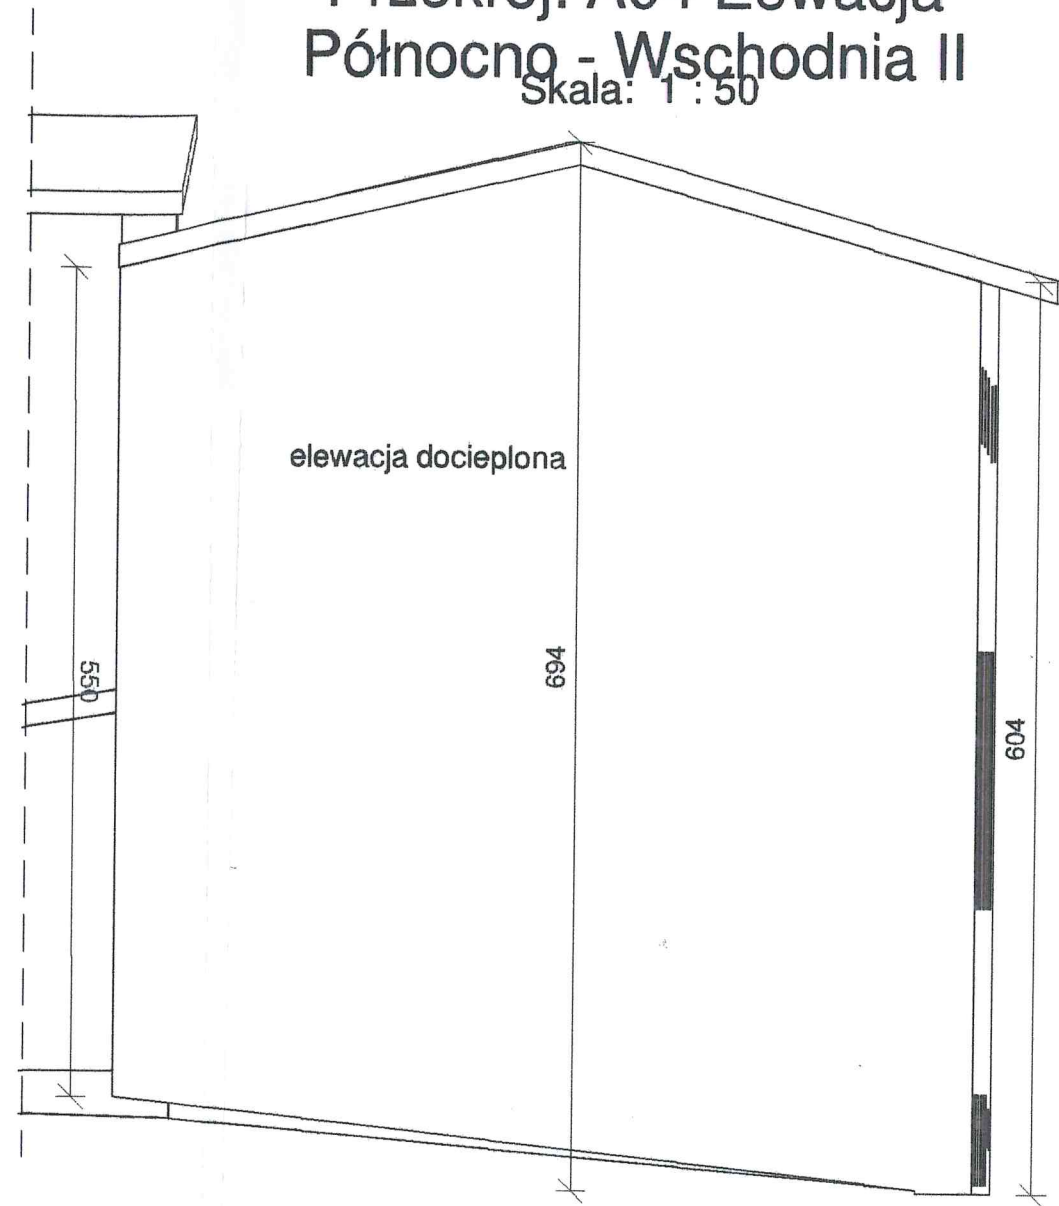

Przekrój: A03 Elewacja
Południowo - Zachodnia
Skala: 1 : 50


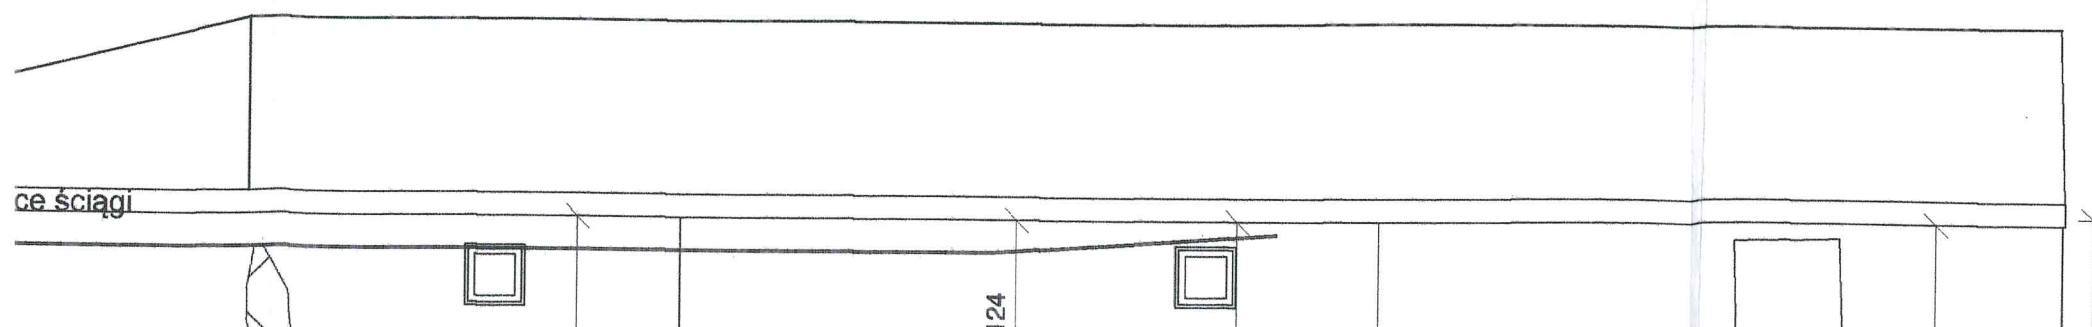



INTERWOT


ul. Piękna 19
72-123 Kliniska Wielkie
tel. 601-418-652
tel. 605-642-800
e-mail: konstrukcje@interwot.pl
www.interwot.pl

Temat/Obiekt

Ocena stanu technicznego budynków.

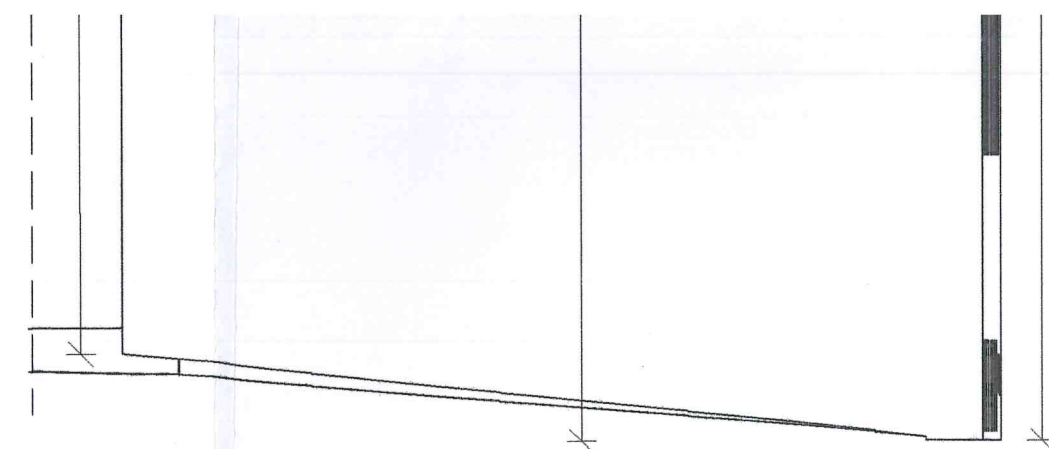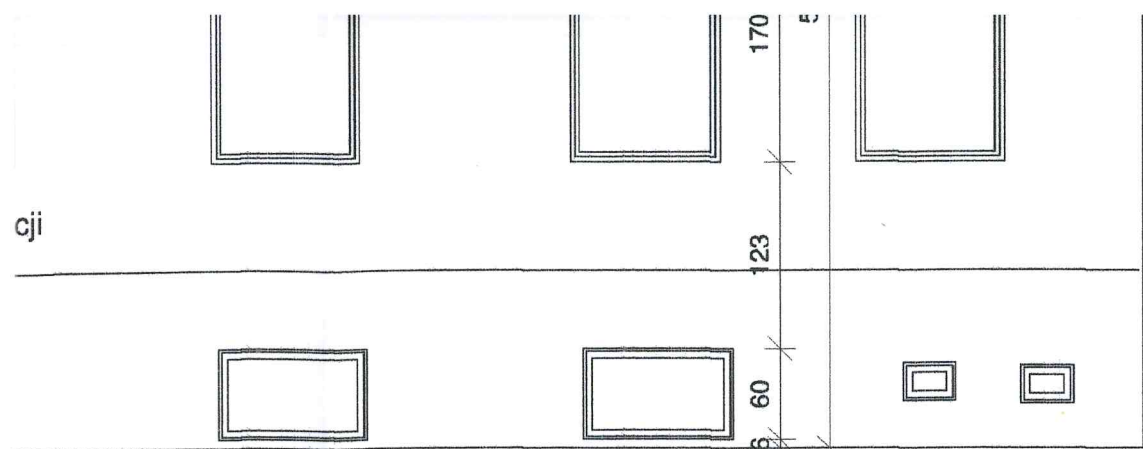

Przekrój: A03 Elewacja
Południowo - Zachodnia
Skala: 1 : 50

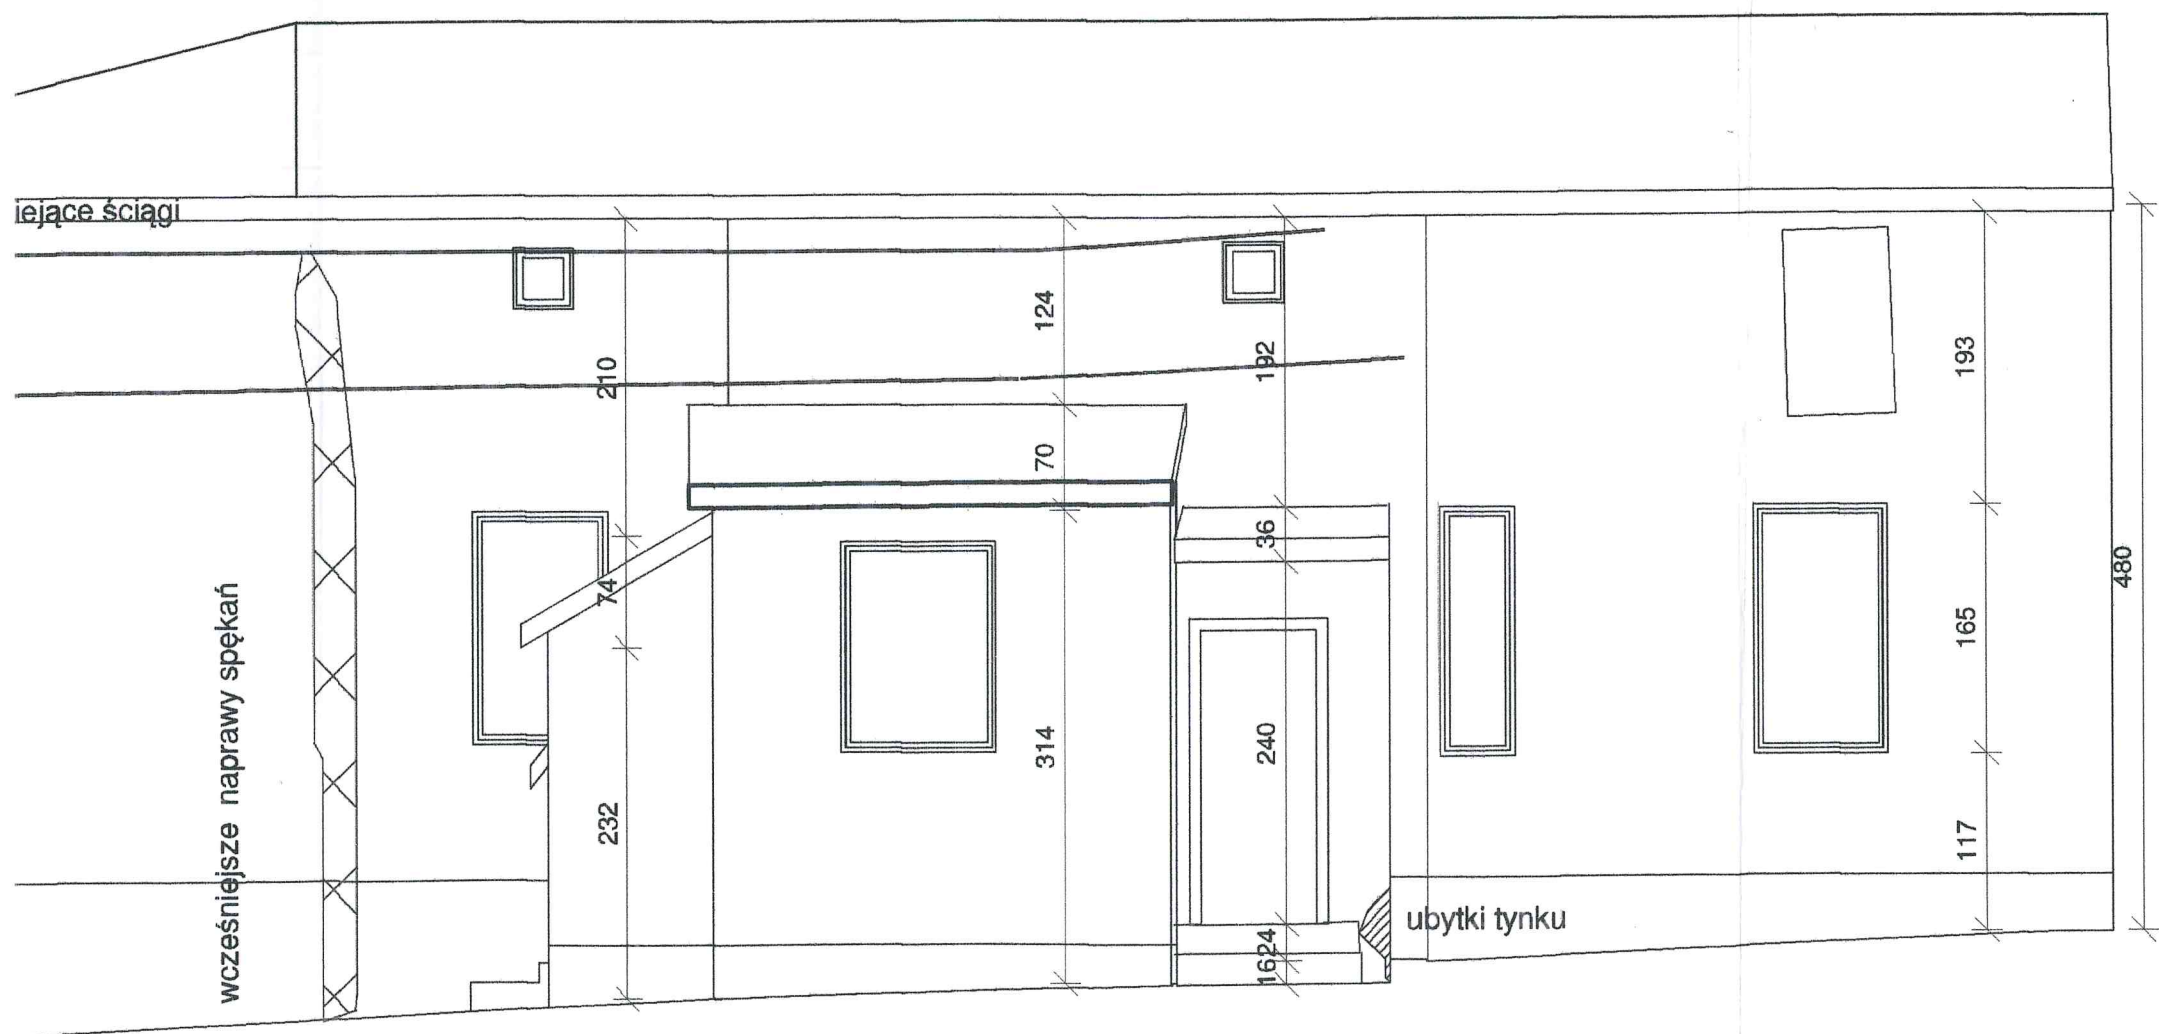

ul. Piękna 19
72-123 Kliniska Wielkie
tel. 601-418-652
tel. 605-642-800
e-mail: konstrukcje@interwot.pl
www.interwot.pl

Temat/Obiekt

Ocena stanu technicznego budynków.

Adres

Ul. Miejsca 2, 2a Szczecin

Stadium

EKSPERTYZA BUDOWLANA

Branża

Inwestor

Zarząd Budynków i Lokali Komunalnychul. Mariacka 25, 70-546 Szczecin

| | nr upr. bud. | podpis |
|----------------------|--------------------|--------|
| Opracował: | | |
| Projektował: | | |
| mgr inż. Marek Nowak | 55/Sz/86 | |
| Sprawdził: | | |
| dr inż. Rafał Nowak | ZAP/0184/PW/Bkb/15 | |



Tytuł rysunku
**ELEWACJE A01, A02, A03,
A04**

Skala
1 : 50



Data
02.2018

Nr rys.
E02

Przekrój: A01 Elewacja
Północno-Zachodnia
Skala: 1 : 50



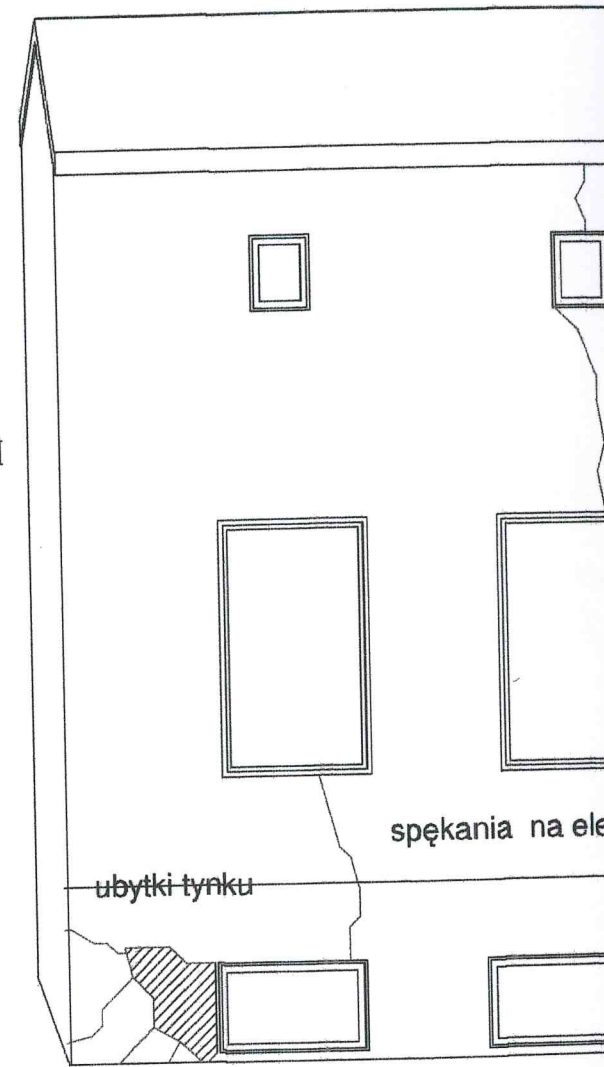
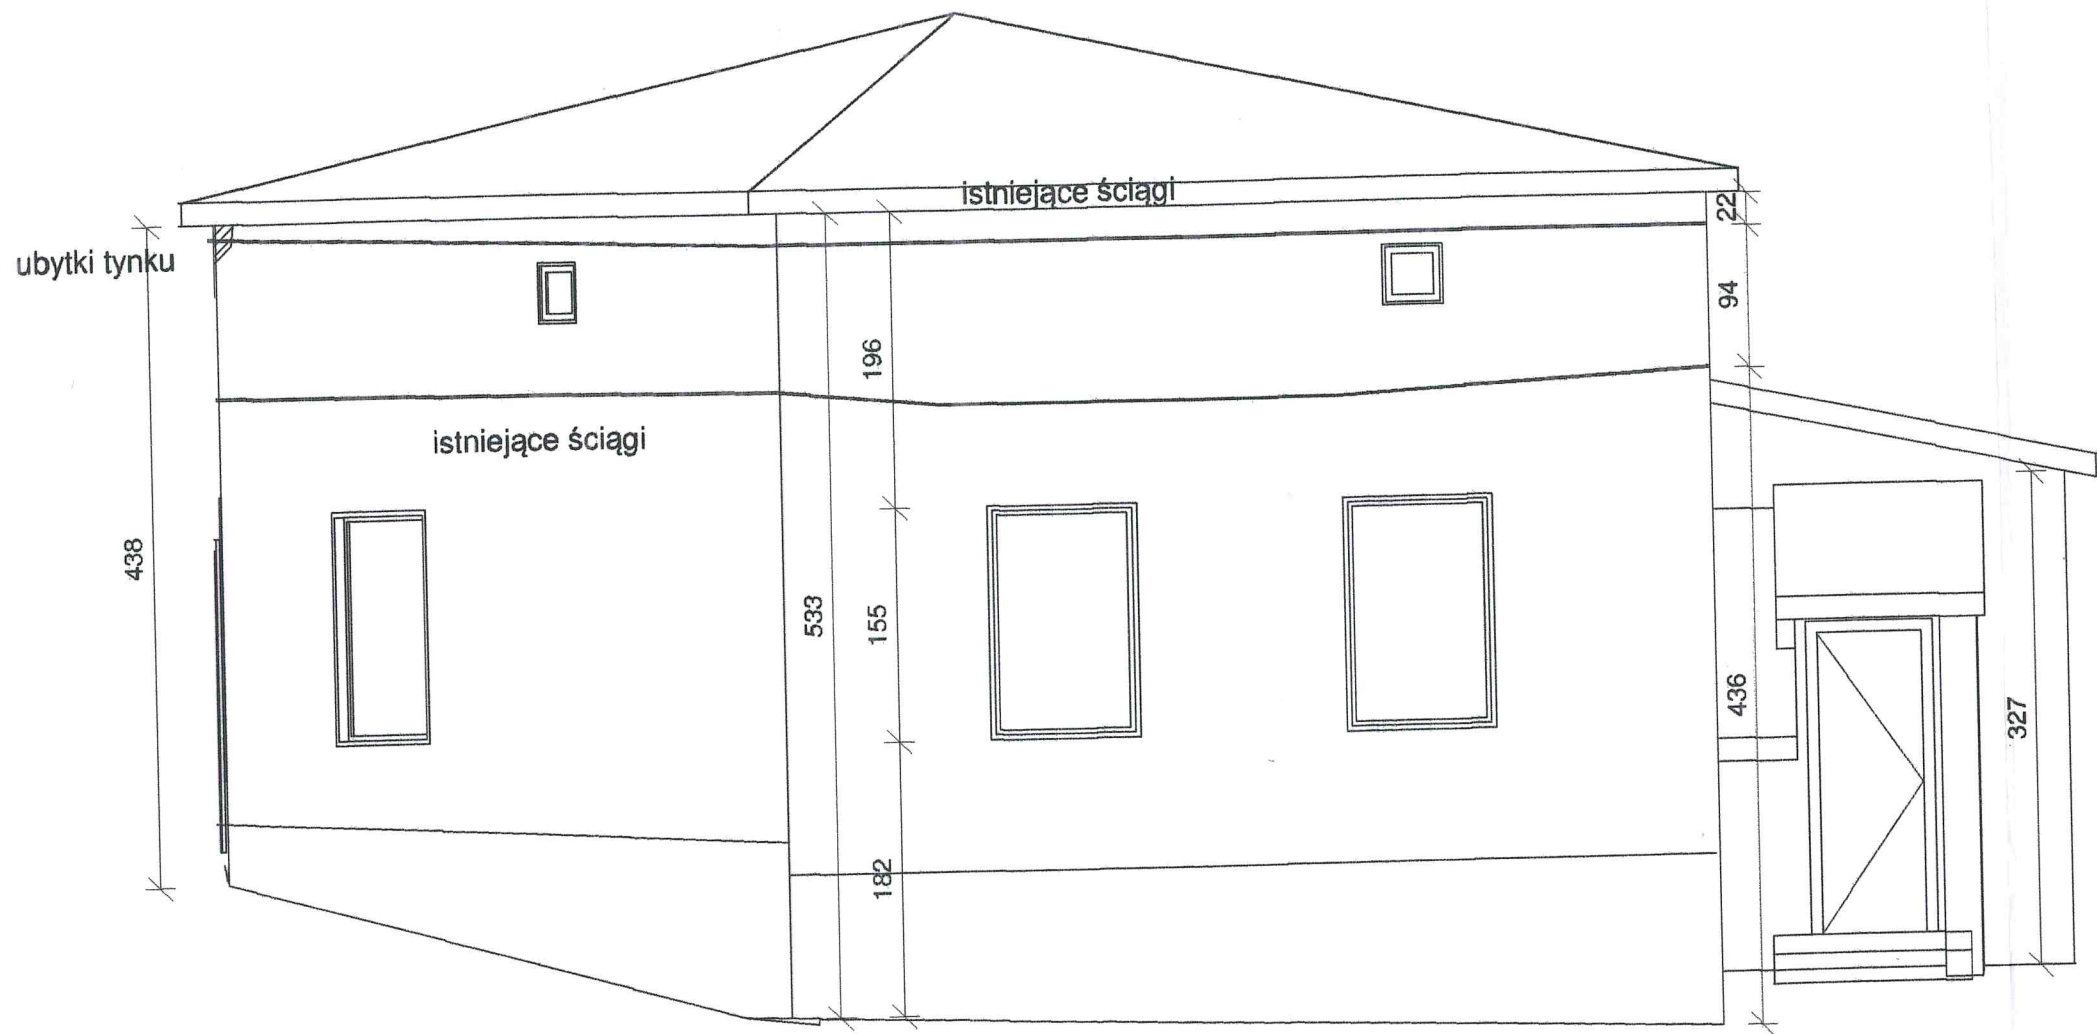


Przekrój: A02 Elewacja
Północno-Wschodnia
Skala: 1 : 50

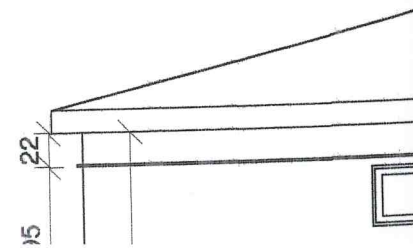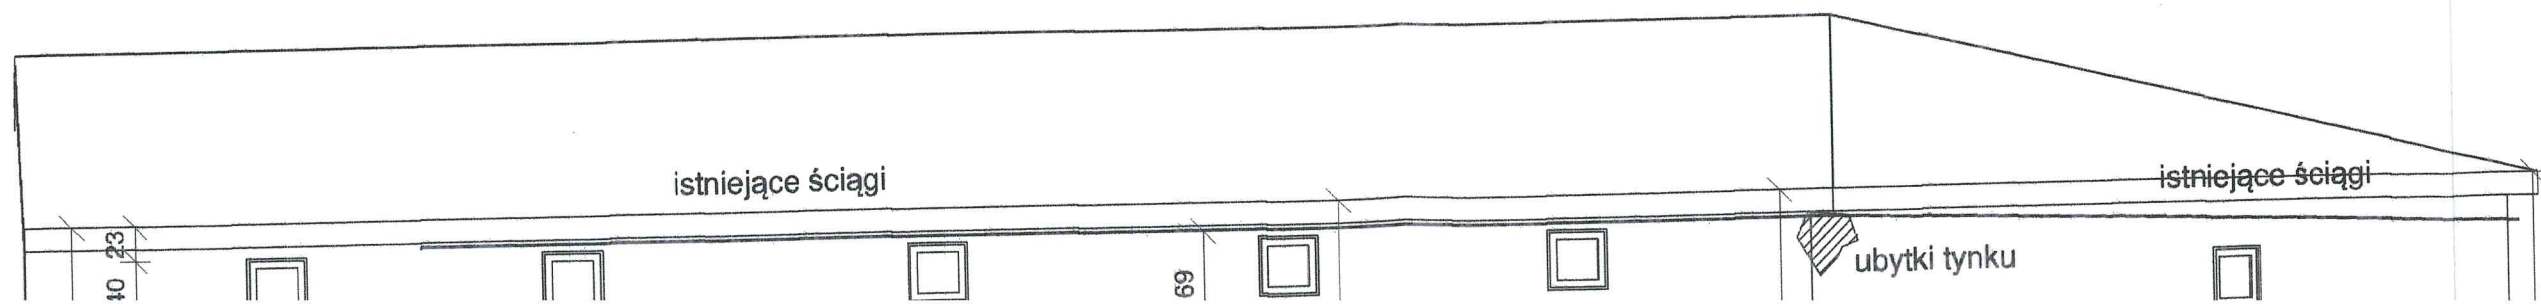


Przekrój: A02 Elewacja Północno-Wschodnia


Skala: 1 : 50

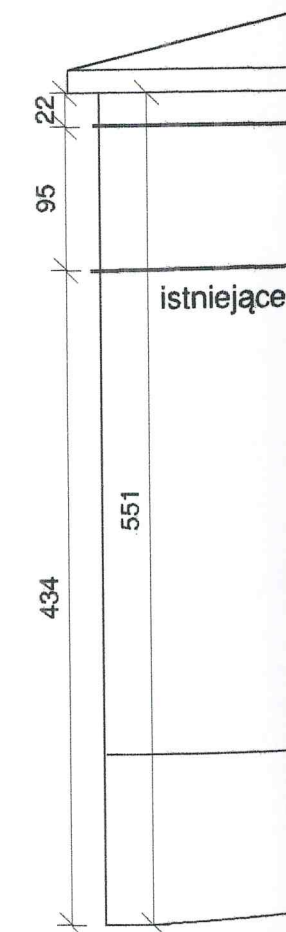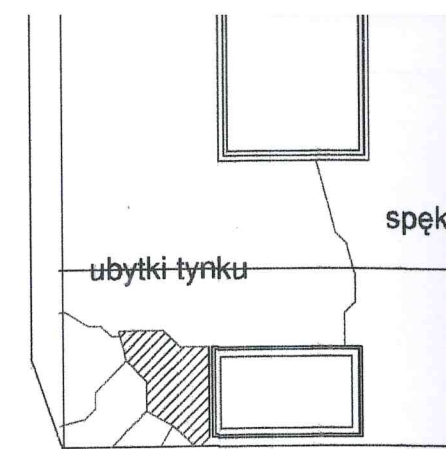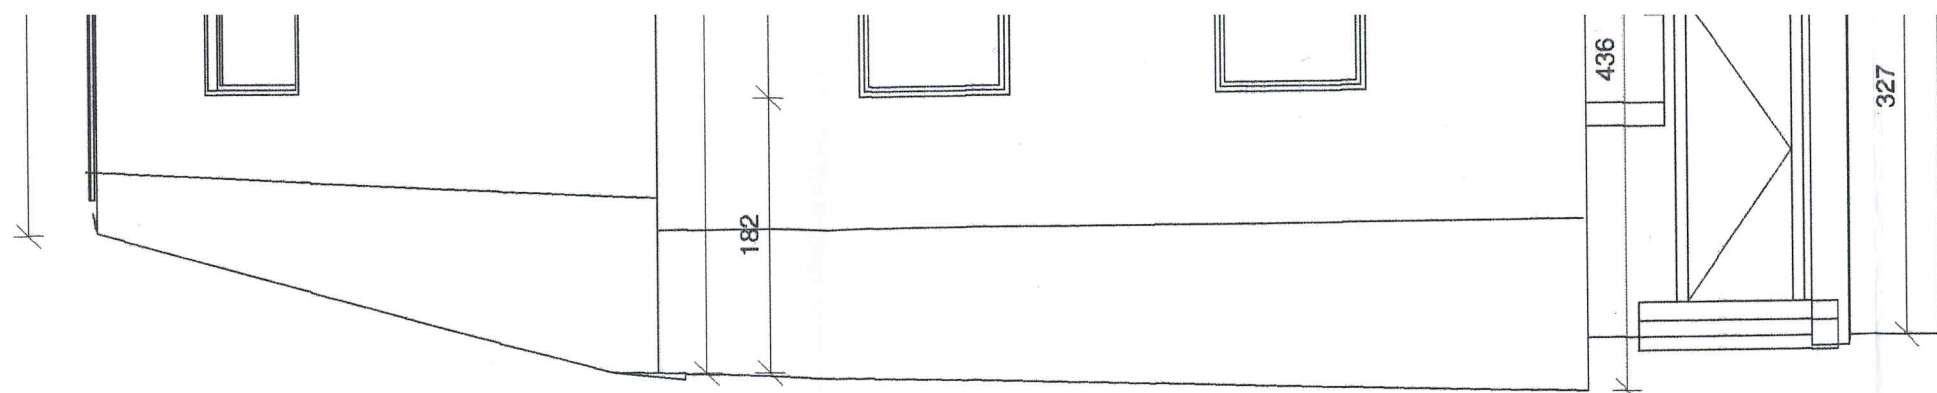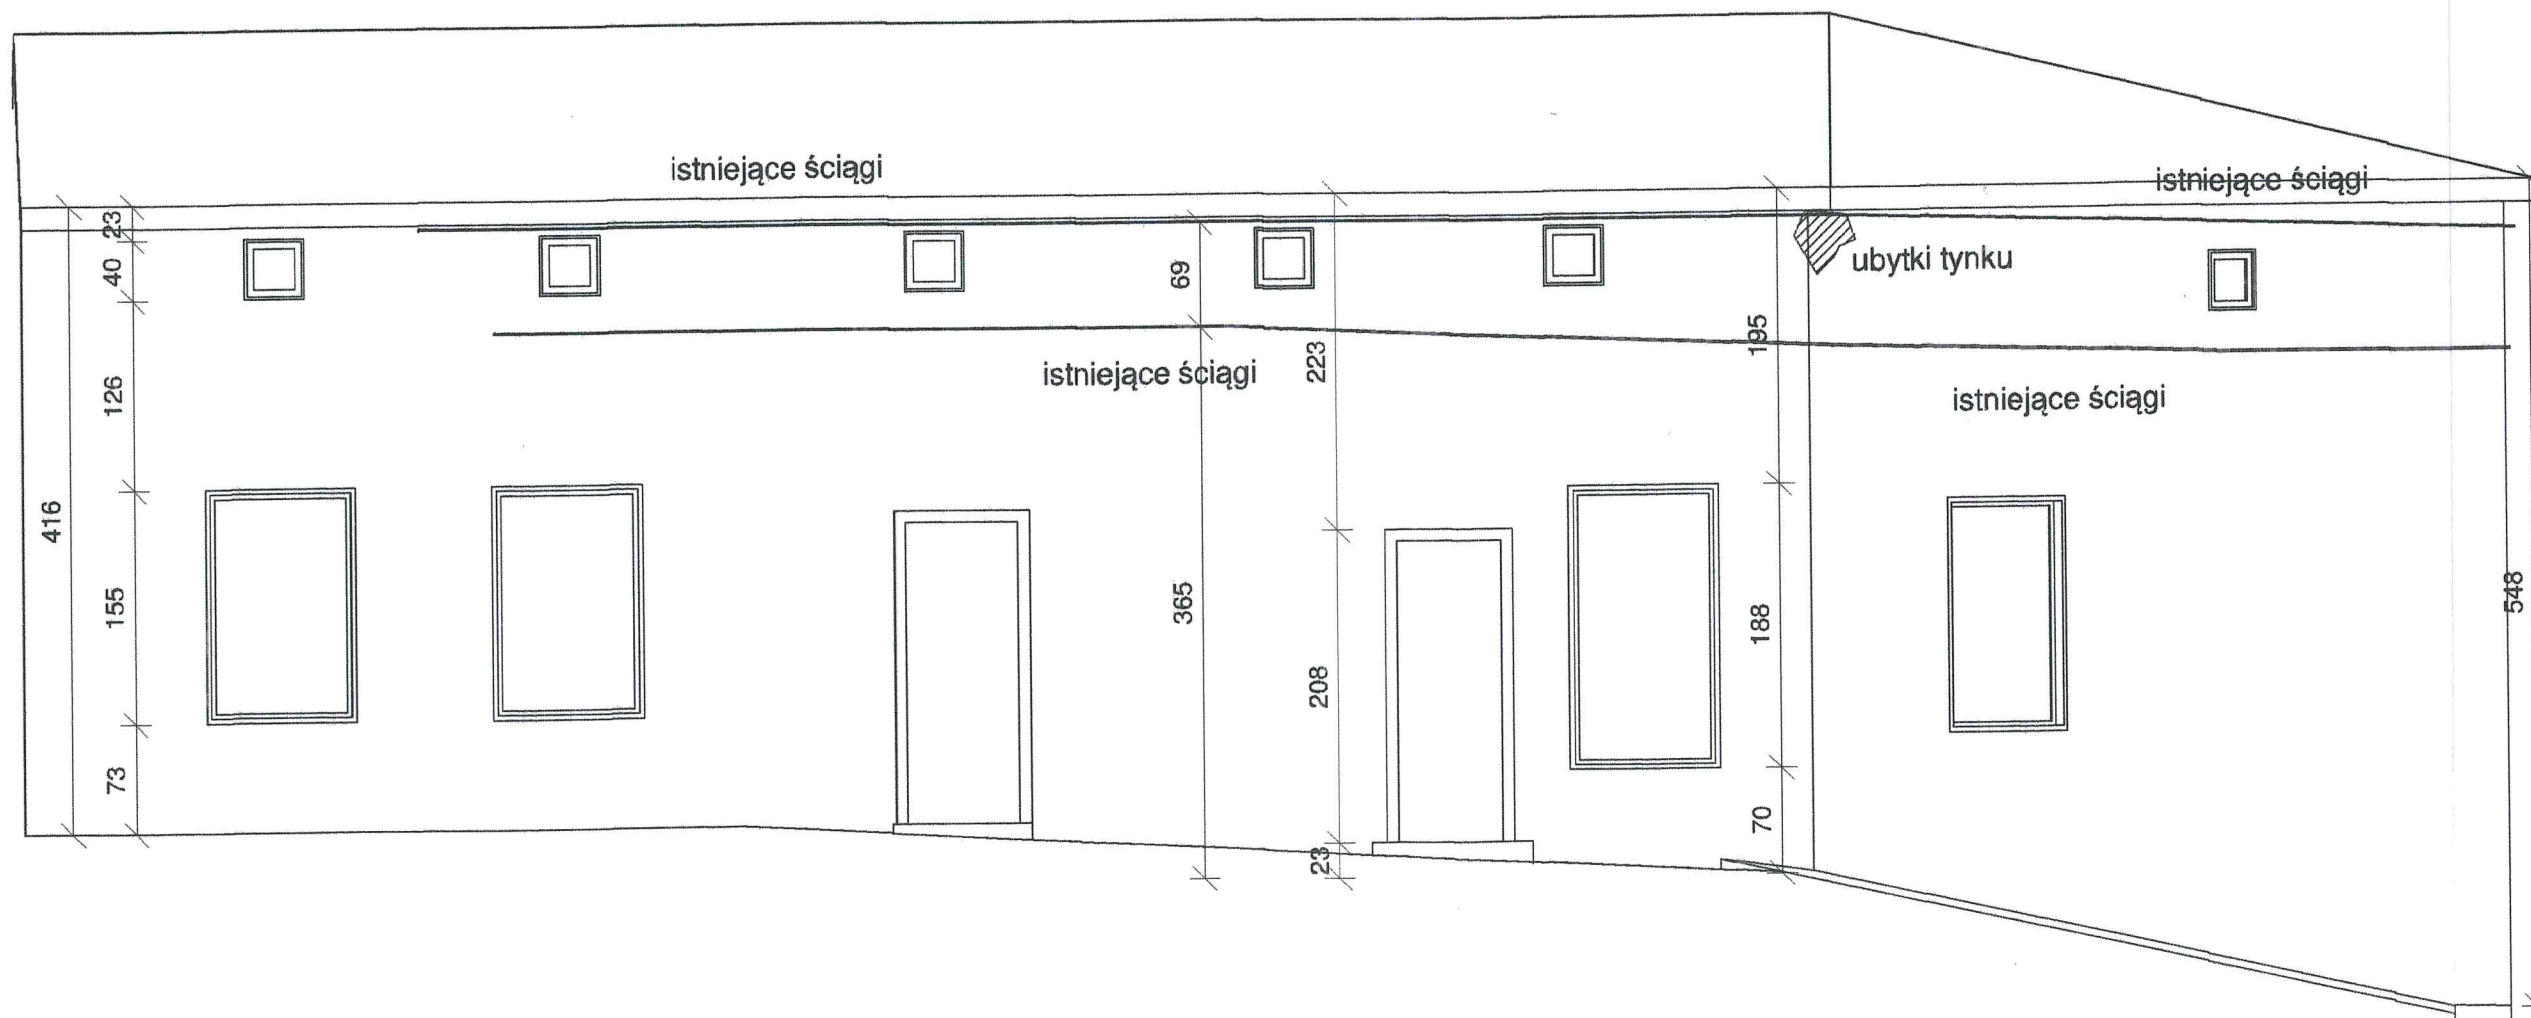

Przekrój: A07 Elewacja
Południowo - Wschodnia
Skala: 1 : 50

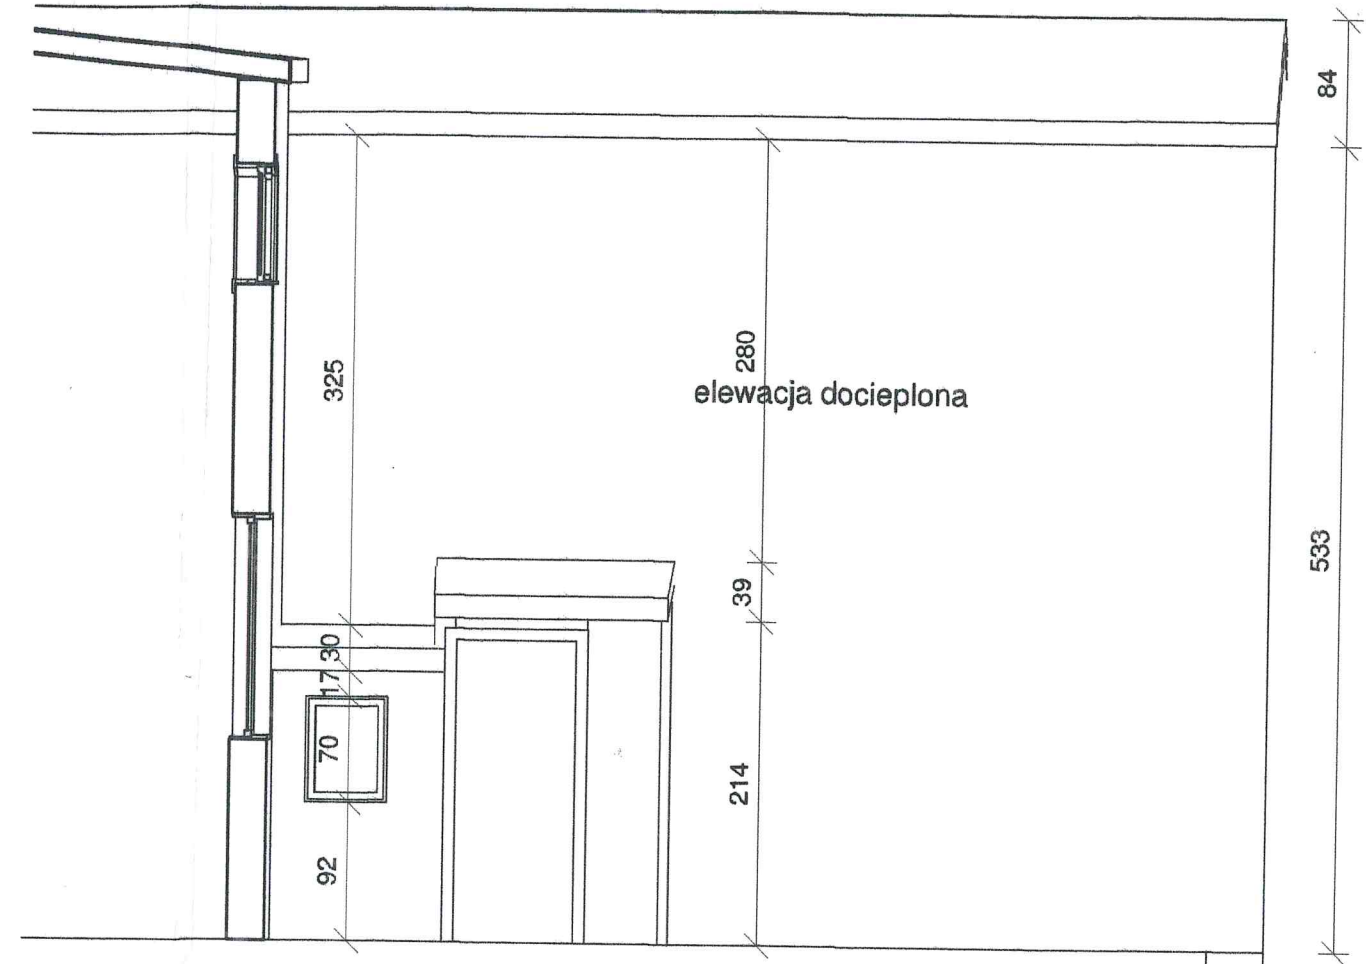

Przekrój: A06 Elewacja
Północno - Wschodnia II
Skala: 1 : 50

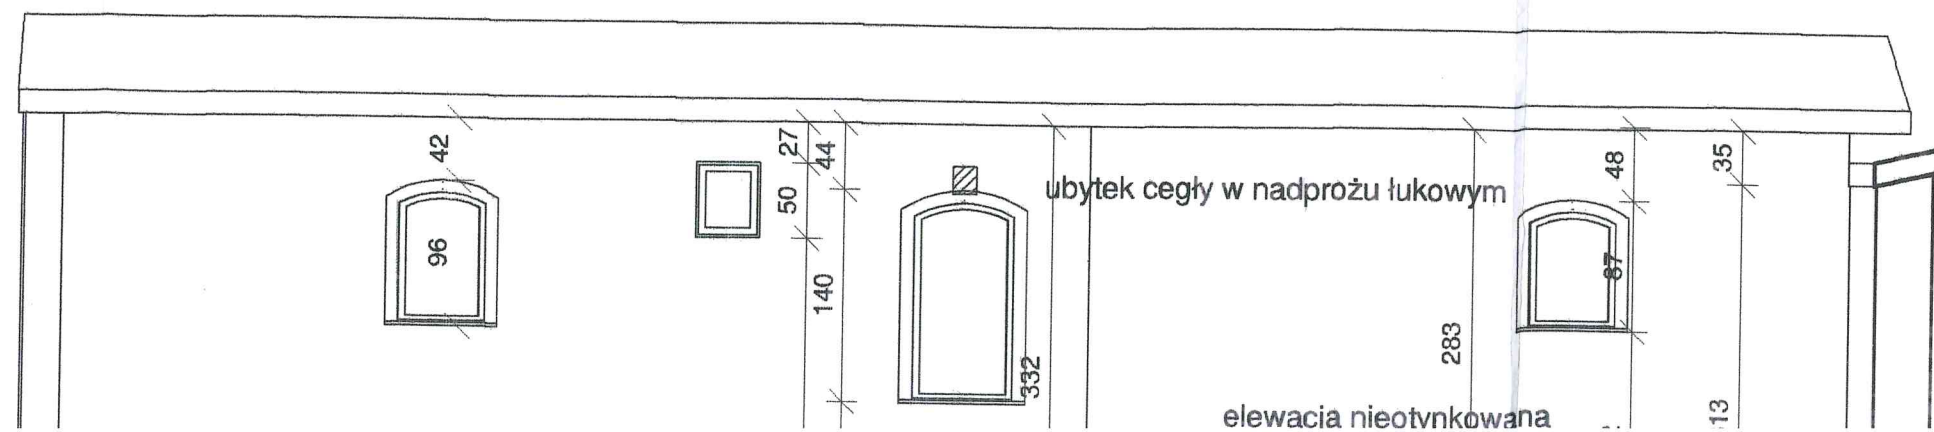


INTERWOT

ul. Piękna 19
72-123 Kliniska Wielkie
tel. 601-418-652
tel. 605-642-800
e-mail: konstrukcje@interwot.pl
www.interwot.pl


Temat/Obiekt

Ocena stanu technicznego budynków.

budowania gospodarcze

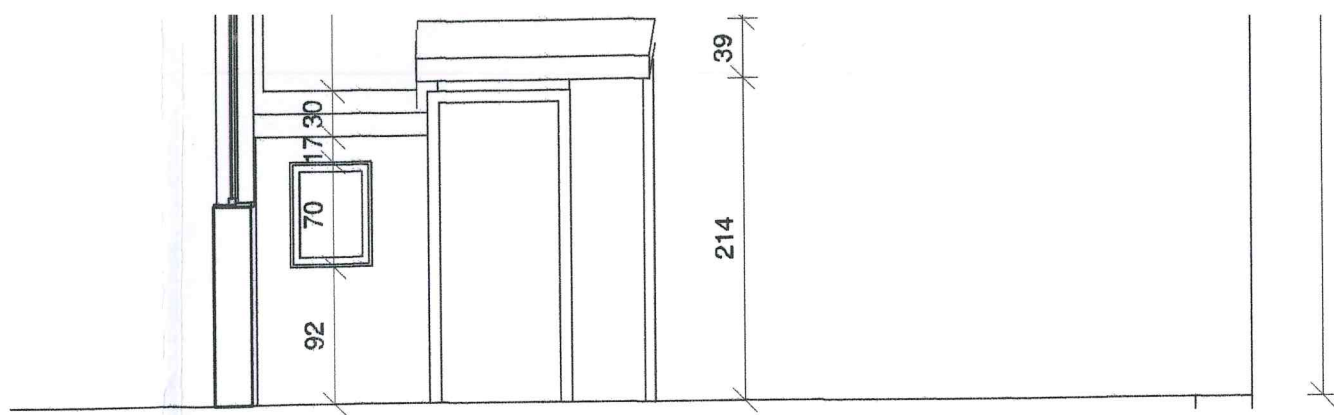

Przekrój: A06 Elewacja
Północno - Wschodnia II
Skala: 1 : 50

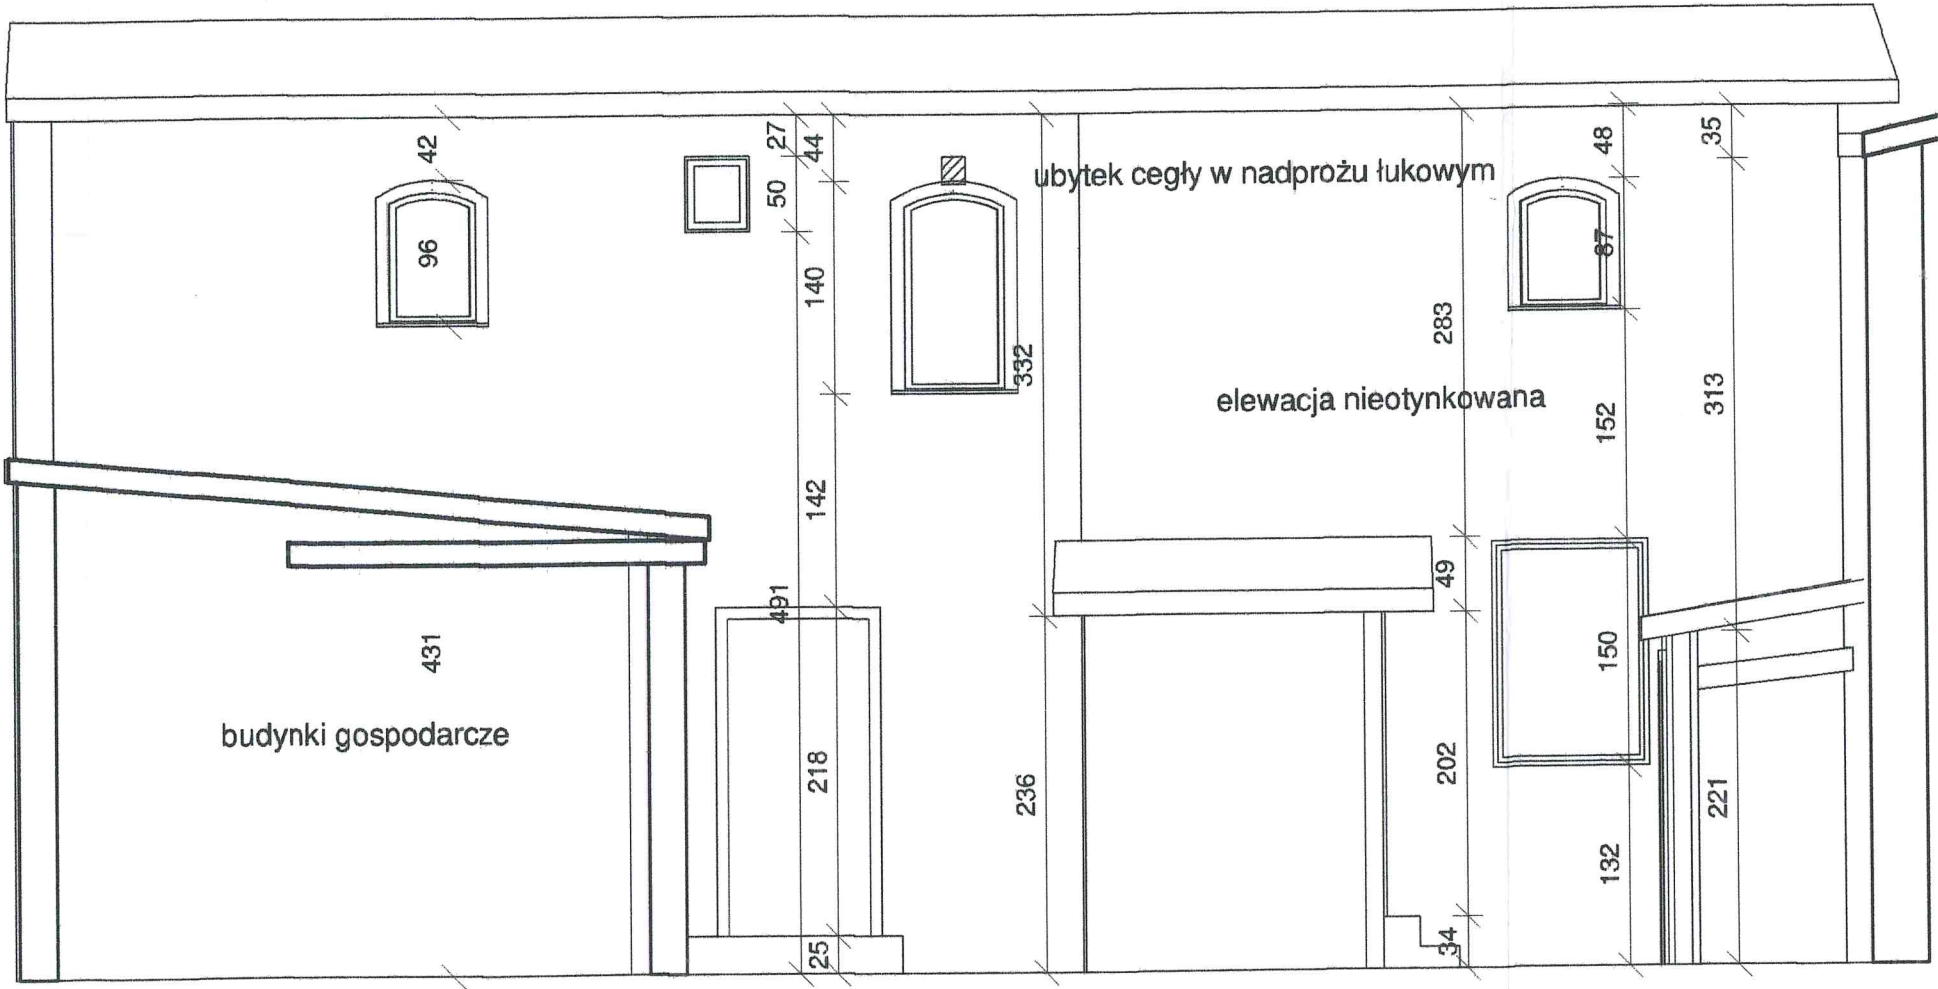


INTERWOT

ul. Piękna 19
72-123 Kliniska Wielkie
tel. 601-418-652
tel. 605-642-800
e-mail: konstrukcje@interwot.pl
www.interwot.pl

| | | |
|--|-------------------|---------|
| Temat/Obiekt | | |
| Ocena stanu technicznego budynków. | | |
| Adres | | |
| Ul. Miejska 2, 2a Szczecin | | |
| Stadium | | |
| EKSPERTYZA BUDOWLANA | | |
| Branża | | |
| Inwestor | | |
| Zarząd Budynków i Lokali Komunalnychul. Mariacka 25, 70-546 Szczecin | | |
| | nr upr. bud. | podpis |
| Opracował: | | |
| Projektował: | | |
| mgr inż. Marek Nowak | 55/Sz/86 | |
| Sprawdził: | | |
| dr inż. Rafał Nowak | ZAP/0184/PWBKb/15 | |
| Tytuł rysunku | Skala | Nr.rys. |
| ELEWACJE A05, A06, A07, A08 | 1 : 50 | E03 |
| | Data | |
| | 02.2018 | |


Przekrój: A08 Elewacja
Południowo - Wschodnia II

Skala: 1 : 50

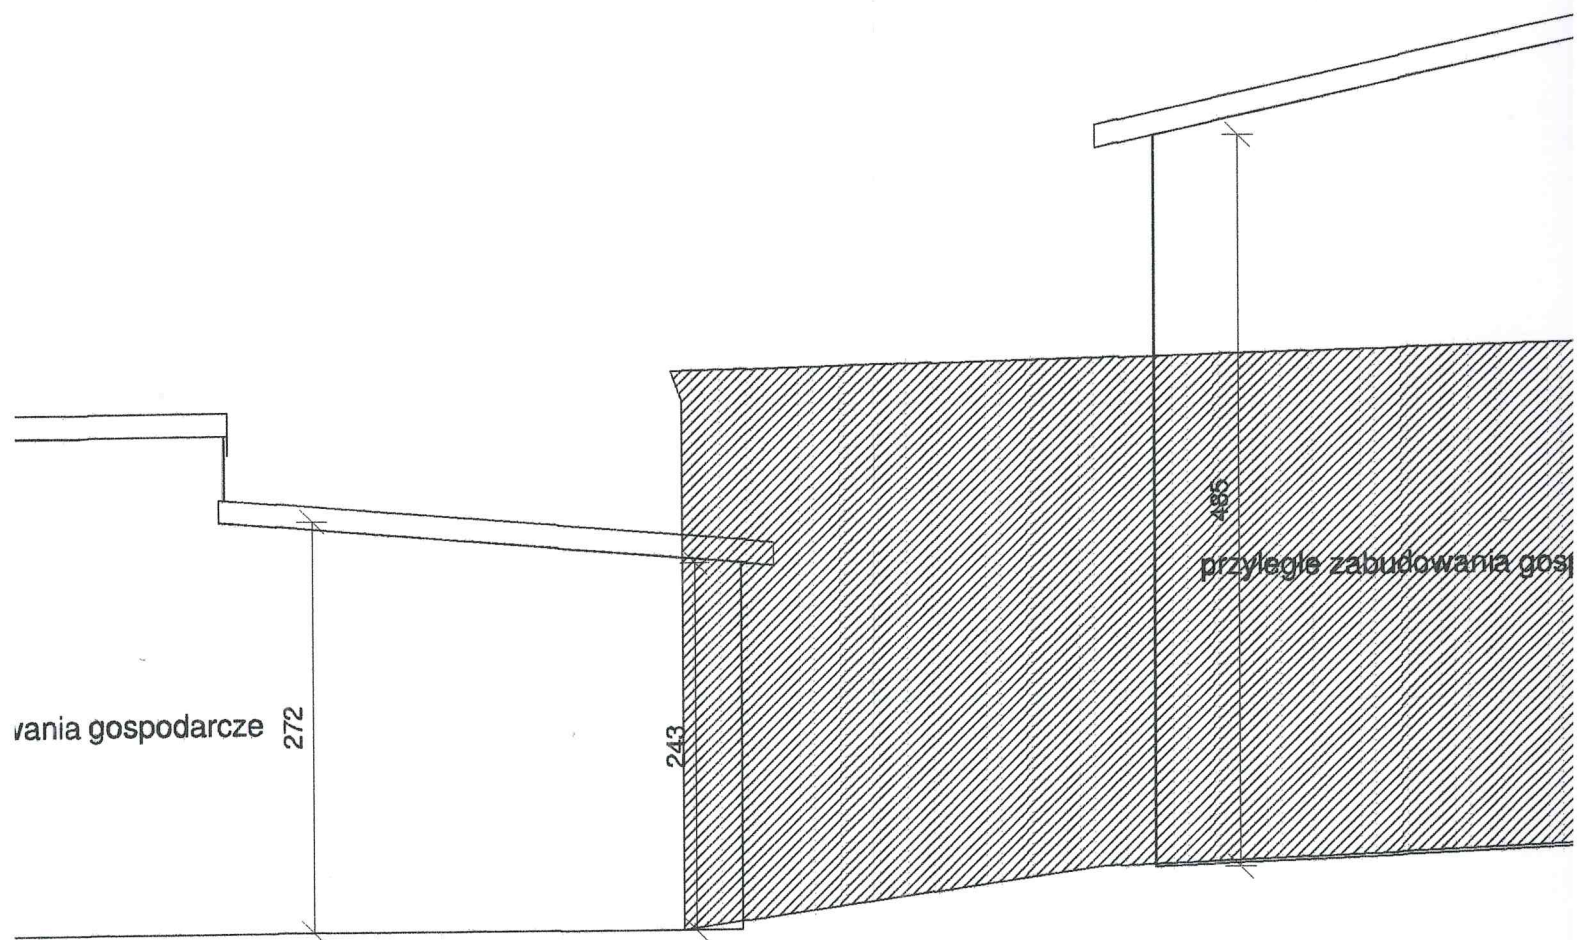

05 Elewacja
- Zachodnia II

Skala: 1 : 50

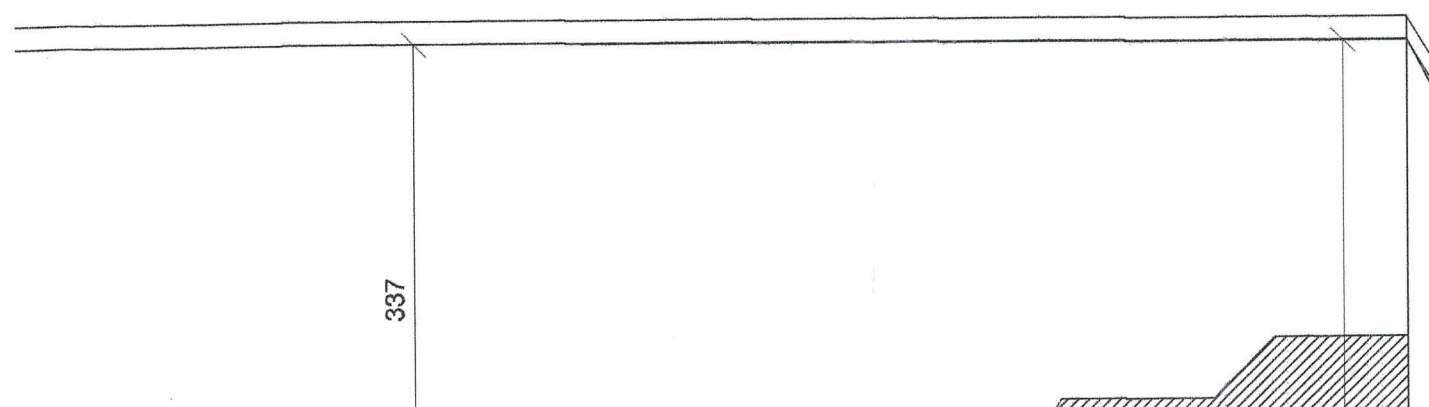



Przekrój: A05 Elewacja
Południowo - Zachodnia II
Skala: 1:50

