




ELEWACJA POŁUDNIOWO-WSCHODNIA

- Kolor ścian - NCS (1023-Y18R), RGB 241,216,158
- Kolor gzymsów i obramowań okiennych - NCS (1855-Y14R), RGB 220,179,70
- Kolor cokołów - gramplast NCS (3209-Y69R) RGB 182,157,147
- Kolor drzwi - olejnica NCS (1855-Y14R) RGB 150,118,29

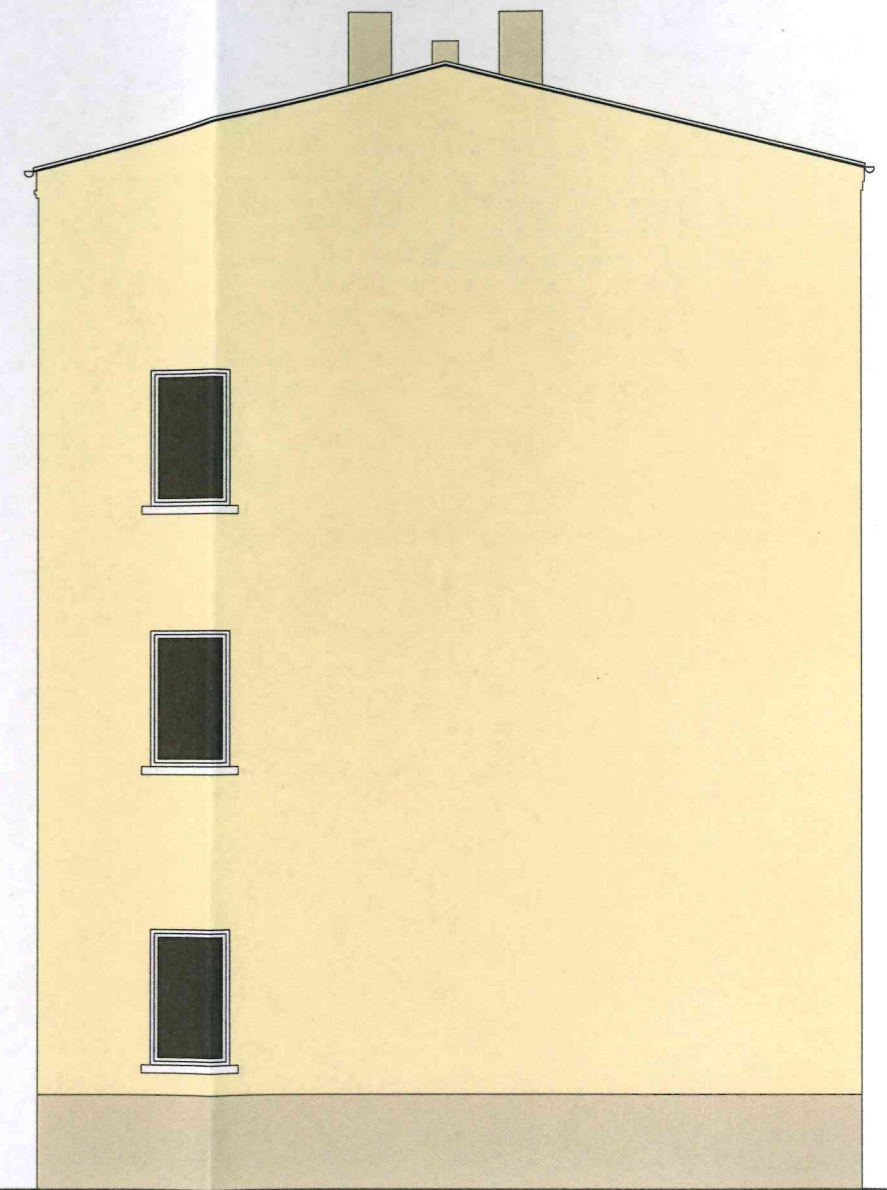

ELEWACJA SZCZYTOWA PÓŁNOCNO-WSCHODNIA

OPRACOWANIE	TERMOMODERNIZACJA I KOLORYSTYKA ELEWACJI BUDYNKU WIELORODZINNEGO	
ADRES	ul. Wiszesława 14, SZCZECIN	
INWESTOR	WSPÓLNOTA MIESZKANIOWA BUDYNKU ul. WISZESŁAWA 14 W SZCZECINIE	
RYSUNEK	ELEWACJE FRONTOWA I BOCZNA	
Zespół projektowy:	Teresa Majewska-Ćwiertnia upr.budowlane Nr 282/Sz/88	PODPIS:
	Danuta Maniawska- Lendzion upr.budowlane Nr 178/Sz/86	PODPIS:
SPRAWDZIŁA:	Lucyna Till-Modelewska upr.budowlane Nr 76/Sz/82	PODPIS:
SKALA 1:100	Data opracowania : luty 2020 r.	RYS. NR 4.