

RZECZOZNAWCA BUDOWLANY

mgr inż. Mieczysław Zombirt
71-075 Szczecin ul. Fieldorfa
e-mail: zombirt@poczta.onet.pl tel. 519 323 129

Projektował / imię i nazwisko: _____ Podpis: _____

mgr inż. Mieczysław Zombirt

upr. nr 11/Rz/97

Opracował / imię i nazwisko: _____ Podpis: _____

mgr inż. Mieczysław Zombirt

upr. nr 11/Rz/97

EKSPERTYZA TECHNICZNA

DOTYCZĄCA OCENY STANU TECHNICZNEGO KONSTRUKCJI ORAZ
PROJEKTU NAPRAWY BUDYNKU MIESZKALNEGO WIELORODZINNEGO
przy ul. Narutowicza 9

Adres inwestycji:

Szczecin, ul. Narutowicza 9 dz nr 3/9

Inwestor / adres:

WSPÓLNOTA MIESZKANIOWA PRZY UL. NARUTOWICZA 7,8,8,10
ZĄDZANA PRZEZ ZARZĄD BUDYNKÓW I LOKALI KOMUNALNYCH Z
SIEDZIBĄ w Szczecinie przy ul. Mariackiej 25

SYTUACJA

Branża: _____ Nr projektu: _____

EKSPERTYZA TECHNICZNA

Data: _____ Skala: _____ Rys nr: _____

10.2021

1:500

1



fol.1 nadproże nad wejściem do klatki schodowej

STROP DREWNIANY NAD BRAMĄ

kotwy Hilti HAS- M14x190 wklejane na żywicę epoksydową HVU




fol.2 ściana przy wejściu do klatki schodowej




3 ściana przy połączeniu ściany klatki schodowej i ściany zewn.

WZMOCNIENIE NADPROŻA I ŚCIANY WEJŚCIA NA KLATKĘ SCHODOWĄ

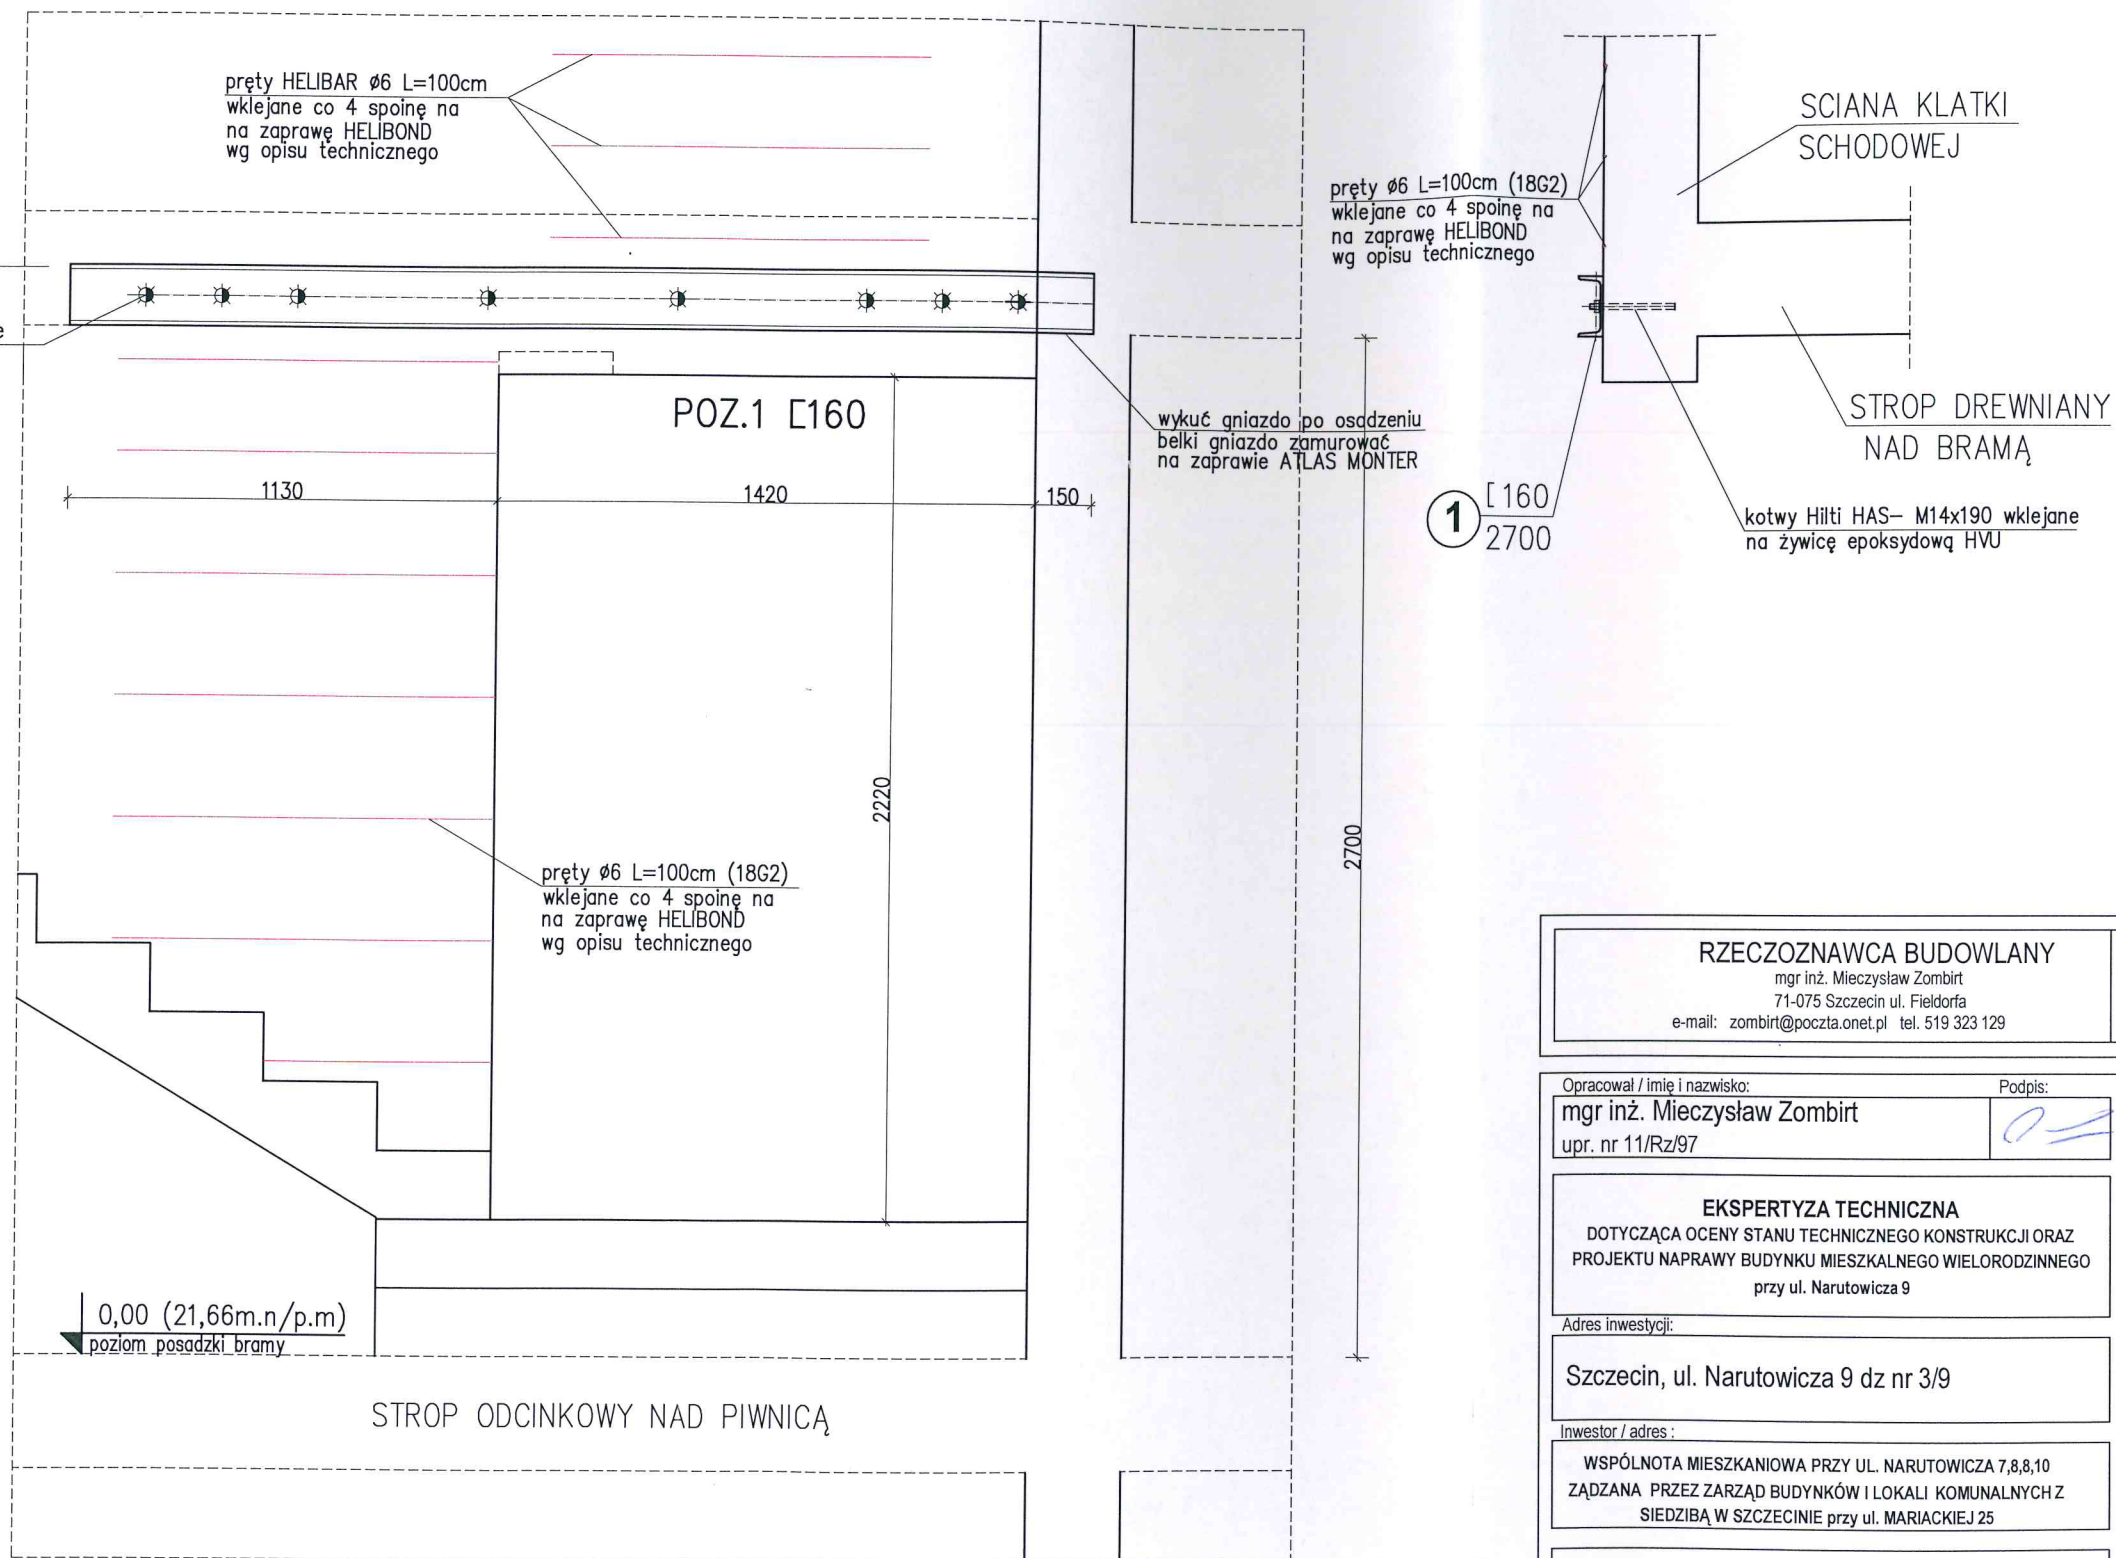

BELKA POZ.1 szt.1
skala 1:20

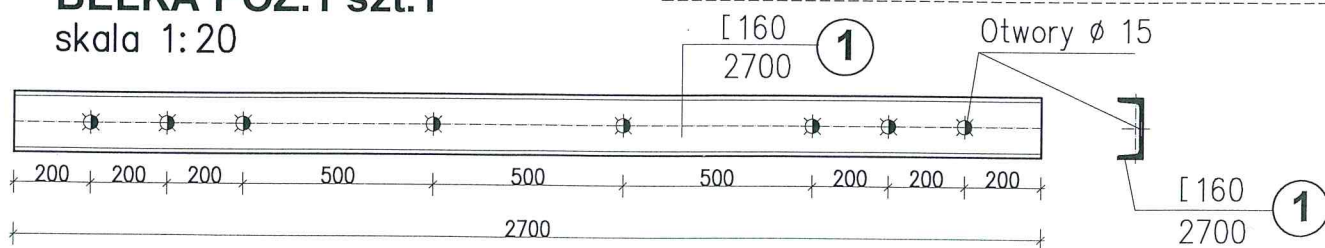

Stal: St3S
kotwy Hilti HVU M14/190
Wymiary sprawdzić z natury
Elementy stalowe zabezpieczyć antykorozyjnie wg opisu technicznego

RZECZOZNAWCA BUDOWLANY

mgr inż. Mieczysław Zombirt
71-075 Szczecin ul. Fieldorfa
e-mail: zombirt@poczta.onet.pl tel. 519 323 129

Opracował / imię i nazwisko:

mgr inż. Mieczysław Zombirt
upr. nr 11/Rz/97

Podpis:

EKSPERTYZA TECHNICZNA

DOTYCZĄCA OCENY STANU TECHNICZNEGO KONSTRUKCJI ORAZ
PROJEKTU NAPRAWY BUDYNKU MIESZKALNEGO WIELORODZINNEGO
przy ul. Narutowicza 9

Adres inwestycji:

Szczecin, ul. Narutowicza 9 dz nr 3/9

Inwestor / adres:

WSPÓLNOTA MIESZKANIOWA PRZY UL. NARUTOWICZA 7,8,8,10
ZĄDZANA PRZEZ ZARZĄD BUDYNKÓW I LOKALI KOMUNALNYCH Z
SIEDZIBĄ W SZCZECINIE przy ul. MARIACKIEJ 25

WZMOCNIENIE WEJŚCIA DO KLATKI

Branża:

Nr projektu:

EKSPERTYZA TECHNICZNA

Data:

10.2021

Skala:

1:20

Rys nr:

10