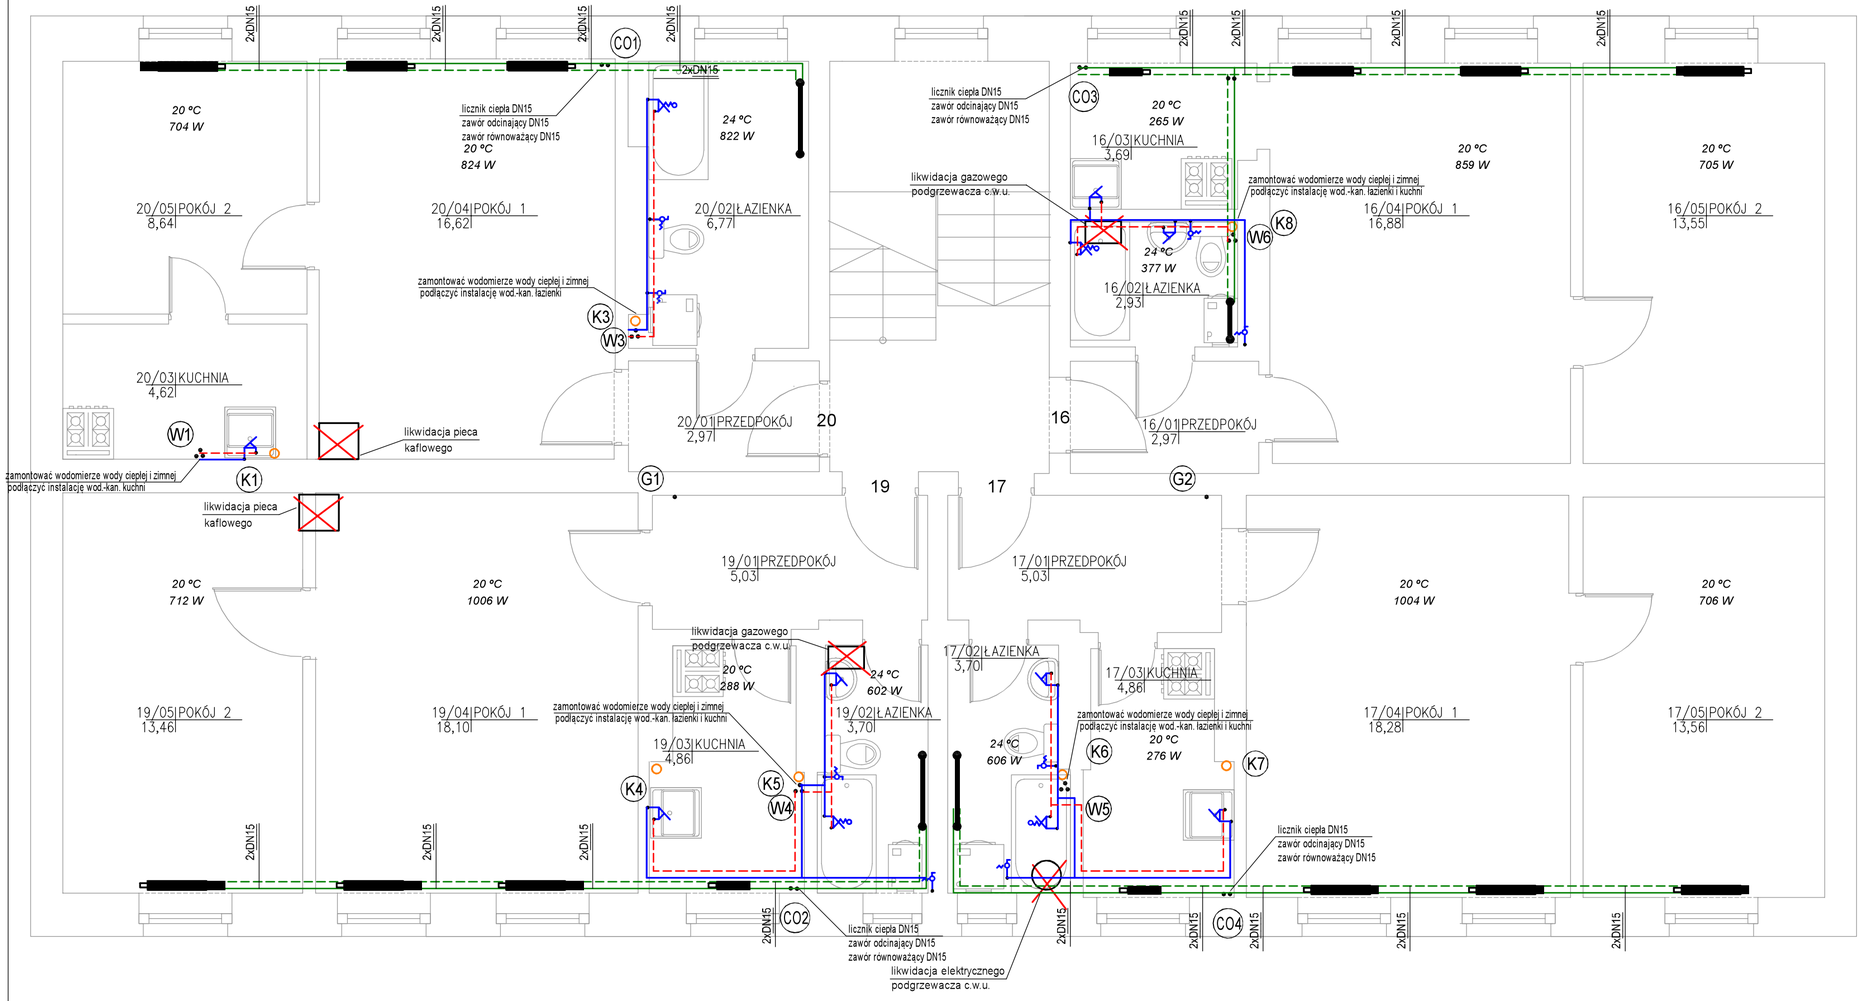

LEGENDA:

- instalacja wody zimnej
- instalacja ciepłej wody użytkowej
- instalacja cyrkulacji
- W1 — pion wody zimnej, ciepłej i cyrkulacji
- K1 — pion kanalizacji
- instalacja CO zasilanie
- instalacja CO powrót
- CO2 — pion CO (zasilanie + powrót)
- Grzejnik płytowy stalowy z podłączeniem bocznym
- zawór termostatyczny

Wszystkie wymiary sprawdzić na budowie
Rozpatrywać łącznie z opisem technicznym
Nazwy własne podane są na życzenie inwestora,
dopuszcza się rozwiązania równoważne

Główny projektant:
PROKON - PROJEKTOWANIE
mgr inż. MONIKA GRABOWSKA
71-804 Szczecin, ul. Małego Księcia 14

Nazwa obiektu:
WYKONANIE WĘZŁA CIEPLNEGO ORAZ INSTALACJI CENTRALNEGO OGRZEWANIA, CIEPŁEJ WODY UŻYTKOWEJ, CYRKULACJI I ZIMNEJ WODY W BUDYNKU MIESZKALNYM WIELORODZINNYM
Kategoria obiektu: XIII

Adres: 71-305 SZCZECIN UL. A. MAŁKOWSKIEGO 21 OFICYNA
DZIAŁKA NR 5/21 OBRĘB 1042

Inwestor: GMINA MIASTO SZCZECIN - ZARZĄD BUDYNKÓW I LOKALI KOMUNALNYCH
70-546 SZCZECIN UL.MARIACKA 25

Tytuł rysunku: INSTALACJE SANITARNE
RZUT 1 PIĘTRA

Projektował: mgr inż. Paweł Nejranowski — ZAP/0082/POOS/14
Opracował:
Sprawdził: mgr inż. Jerzy Nejranowski — 8/97 SZ

Branża: SANITARNA
Skala: 1:50
Data: 12.2019
Faza: PB
Nr rys.: S3.