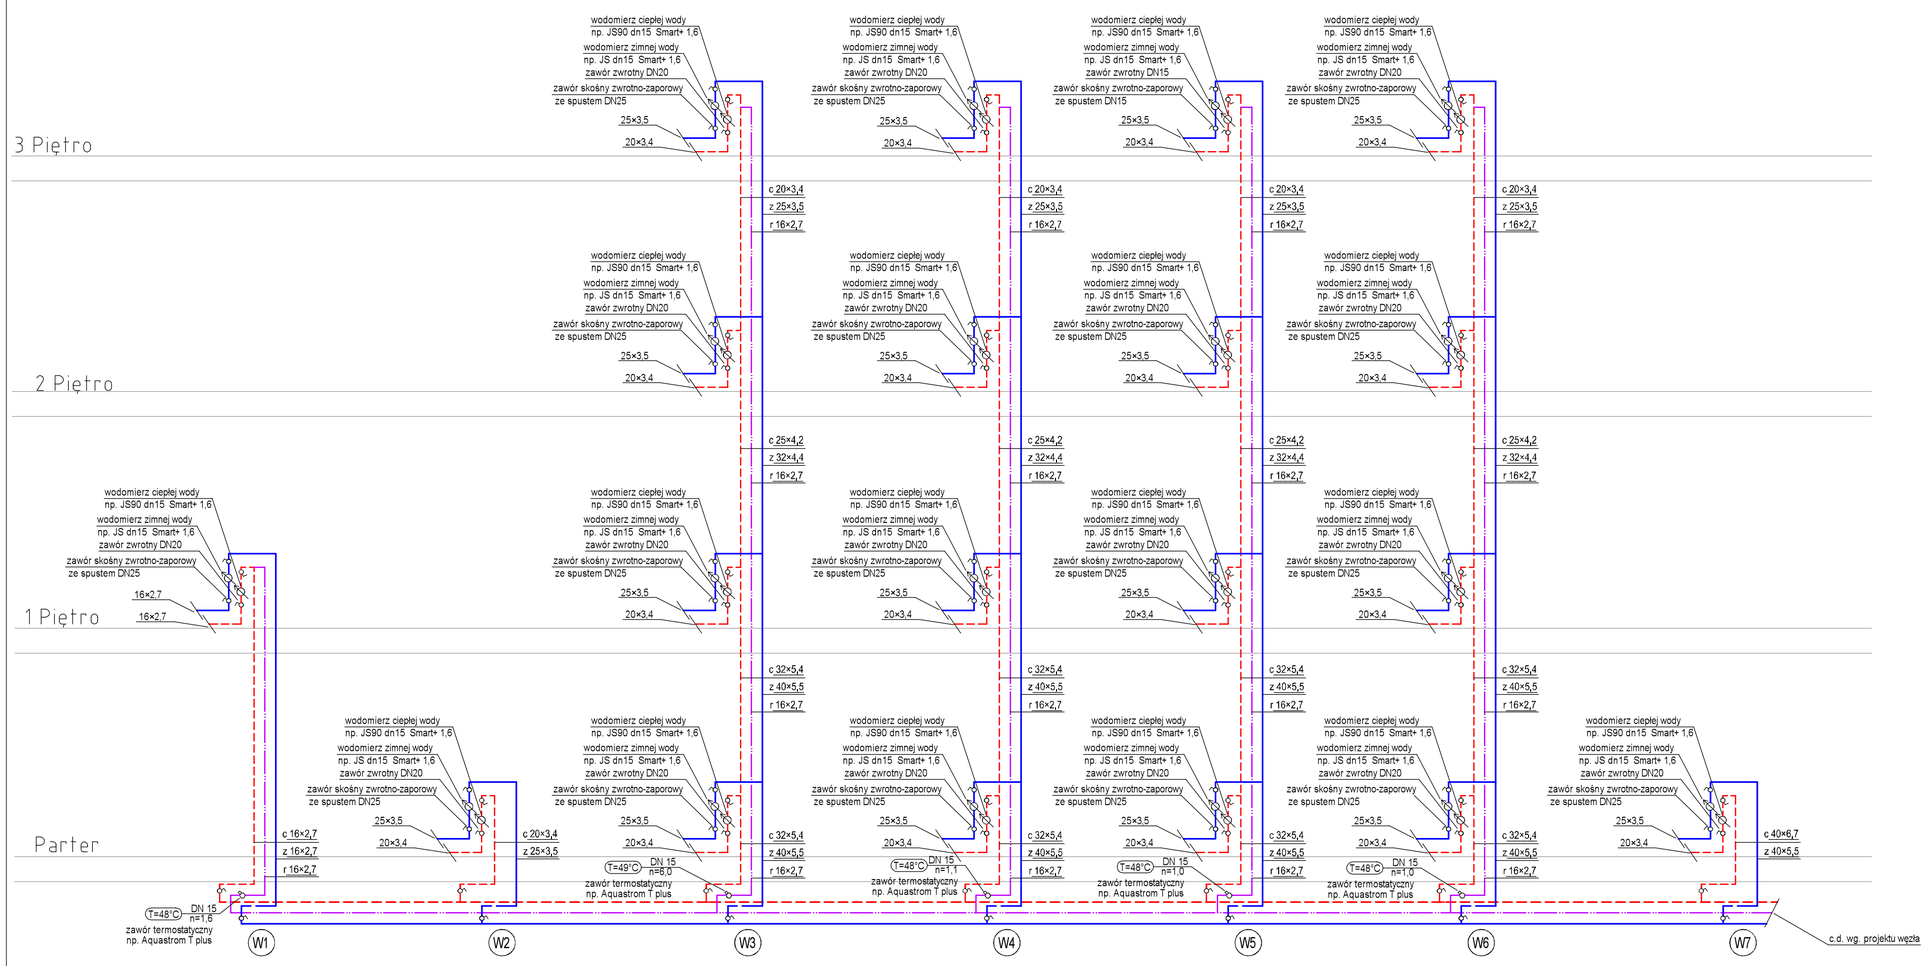

schemat opomiarowania wody

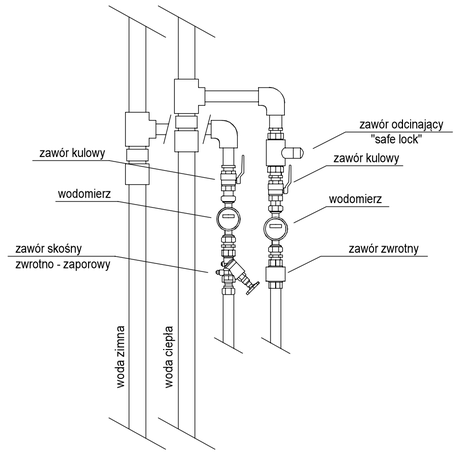

Wszystkie wymiary sprawdzić na budowie
Rozpatrywać łącznie z opisem technicznym
Nazwy własne podane są na życzenie inwestora,
dopuszcza się rozwiązania równoważne

Główny projektant:	PROKON - PROJEKTOWANIE mgr inż. MONIKA GRABOWSKA 71-804 Szczecin, ul. Małego Księcia 14		
Nazwa obiektu:	**WYKONANIE WĘZŁA CIEPLNEGO ORAZ INSTALACJI CENTRALNEGO OGRZEWANIA, CIEPŁEJ WODY UŻYTKOWEJ, CYRKULACJI I ZIMNEJ WODY W BUDYNKU MIESZKALNYM WIELORODZINNYM** Kategoria obiektu: XIII		Branża: SANITARNA
Adres:	71-305 SZCZECIN UL. A. MAŁKOWSKIEGO 21 OFICYNA DZIAŁKA NR 5/21 OBRĘB 1042		Skala: 1:50
Inwestor:	GMINA MIASTO SZCZECIN - ZARZĄD BUDYNKÓW I LOKALI KOMUNALNYCH 70-546 SZCZECIN UL.MARIACKA 25		Data: 12.2019
Tytuł rysunku:	INSTALACJE SANITARNE ROZWINIĘCIE INSTALACJI WODY		Faza: PW
Projektował:	mgr inż. Paweł Nejranowski	ZAP/0082/POOS/14	Nr rys.: S8.
Opracował:			
Sprawdził:	mgr inż. Jerzy Nejranowski	8/97 SZ	