
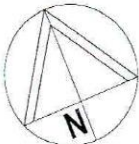


ul. Swarozycza 6/U1 (po piekarni-cukierni)

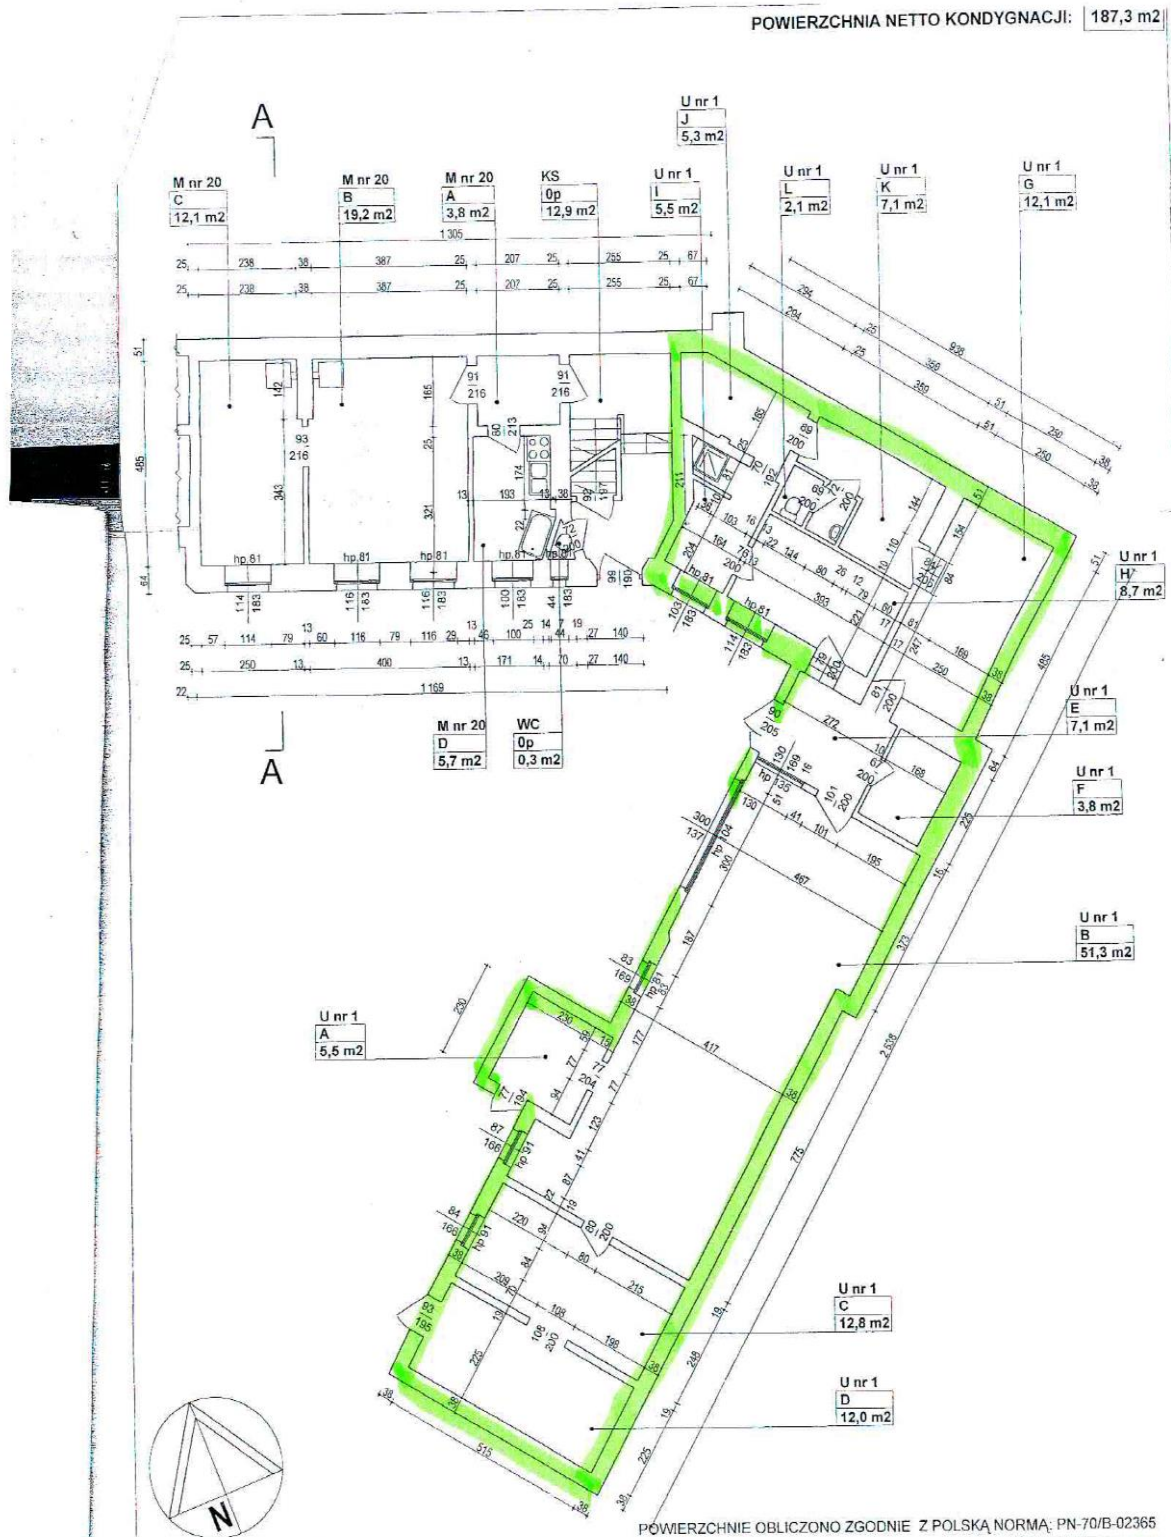

UWAGA ! Niniejsze opracowanie:

- nie stanowi projektu budowlanego,
- nie uprawomocnia dokonanych zmian w obiektach,
- nie zastępuje prawomocnej decyzji o pozwoleniu na budowę czy zmianie sposobu użytkowania,
- nie stanowi jakiegokolwiek ekspertyzy technicznej,
- nie dokonuje oceny stanu technicznego,
- nie dokonuje oceny zgodności z przepisami,
- nie zastępuje opinii konserwatorskiej,
- nie może służyć do rozstrzygnięcia zagadnienia wielkości powierzchni lokali i nie zastępuje dotychczasowych ustaleń i zasad przyjętych w tym zakresie pomiędzy lokatorami a właścicielami czy zarządcami budynków.

KAMPOL
Firma Budowlana
Biuro z siedzibą w 12-000
Konserwacja i Remonty Zabytków,
Budowlanych Opiekun i Inżynierów Lądowych,
Projektowanie, Nadzór, Ekspertyzy.
ul. 12 000 Międzyzdroje, ul. Trajdoszowa 28
tel. +48 22 514 1444, fax +48 22 514 1444, www.kampol.com.pl

Nazwa obiektu
BUDYNEK MIESZKALNY, WIEŁORODZINNY
 Szczecin, ul. Swarozycza 6/G

OPRACOWAŁ:
 mgr inż. arch. Marek Racki
 uprawnienia budowlane nr 15562/2003

Termin sporządzenia:
 05.2015r.

Skala rysunku:
 1:100

Praca projektu:
 DOKUMENTACJA OTWORZENIOWA

nr rysunku:
3

PRAWO AUTORSKIE ZASTRZEŻONE

Termin sporządzenia:
RZUT PARTERU
 -inwentaryzacja budowlana

Praca projektu:
 DOKUMENTACJA OTWORZENIOWA

Skala rysunku:
 1:100

Data opracowania:
 05.2015r.

nr rysunku:
3

PRAWO AUTORSKIE ZASTRZEŻONE

ul. Swaróżyca 6/U1 (po piekarni-cukierni)

Numer pom.	Nazwa pomieszczenia	Wys. pom. [m]	Posadzka	Pow. [m ²]
Tab. 3. Zestawienie powierzchni -PARTER				
	pow. ogólna			
KS parter	kl. schodowa	^	PCV	12,90
WC parter	WC	^	PCV	0,30
			suma:	13,20
M nr 20				
M nr 20_A	korytarz	ok.2,95	PCV	3,80
M nr 20_B	pokój	ok.2,95	PCV	19,20
M nr 20_C	kuchnia	ok.2,95	PCV	12,10
M nr 20_D		ok.2,95	PCV	5,70
			suma:	40,80
U nr 1				
U nr 1_A	wiatrolap	ok.2,95	terakota	5,50
U nr 1_B	pom. cukierni	ok.3,05	terakota	51,30
U nr 1_C	pom. cukierni	ok.2,95	terakota	12,80
U nr 1_D	pom. cukierni	ok.2,95	terakota	12,00
U nr 1_E	hall	ok.3,05	terakota	7,10
U nr 1_F	magazyn	ok.3,05	terakota	3,80
U nr 1_G	magazyn	ok.3,42	terakota	12,10
U nr 1_H	hall	ok.2,95	terakota	3,70
U nr 1_I	łazienka	ok.2,95	terakota	5,50
U nr 1_J	korytarz	ok.2,95	terakota	5,30
U nr 1_K	korytarz	ok.2,95	terakota	7,10
U nr 1_L	WC	ok.2,95	terakota	2,10
			suma:	133,30
ŁĄCZNIE POWIERZCHNIA NETTO:				187,30

Numer pom.	Nazwa pomieszczenia	Wys. pom. [m]	Posadzka	Pow. [m ²]
Tab. 4. Zestawienie powierzchni -1 piętro				
	pow. ogólna			
KS -1p.	kl. schodowa	^	PCV	13,20
WC -1p.	WC	^	PCV	0,40
			suma:	13,60
M nr 22				
M nr 22_A	korytarz	ok.2,95	PCV	3,90
M nr 22_B	pokój	ok.2,95	PCV	19,70
M nr 22_C	kuchnia	ok.2,95	PCV	12,40
M nr 22_D		ok.2,95	PCV	5,90
			suma:	41,90
M nr 23				
M nr 23_A	korytarz	ok.2,95	PCV	5,50
M nr 23_B	pokój	ok.2,95	PCV	19,20
M nr 23_C	pokój	ok.2,95	PCV	12,60
M nr 23_D	kuchnia	ok.2,95	PCV	5,70
			suma:	43,00
ŁĄCZNIE POWIERZCHNIA NETTO:				98,50

Numer pom.	Nazwa pomieszczenia	Wys. pom. [m]	Posadzka	Pow. [m ²]
Tab. 5. Zestawienie powierzchni -2 piętro				
	pow. ogólna			
KS -2p.	kl. schodowa	^	PCV	13,60
WC -2p.	WC	^	PCV	0,50
			suma:	14,10
M nr 24				
M nr 24_A	korytarz	ok.2,95	PCV	4,00
M nr 24_B	pokój	ok.2,95	PCV	20,80
M nr 24_C	pokój	ok.2,95	PCV	12,90
M nr 24_D	kuchnia	ok.2,95	PCV	4,00
M nr 24_E	łazienka	ok.2,95	PCV	1,40
			suma:	43,70
M nr 25				
M nr 25_A	korytarz	ok.2,95	PCV	5,90
M nr 25_B	pokój	ok.2,95	PCV	20,10
M nr 25_C	pokój	ok.2,95	PCV	13,90
M nr 25_D	kuchnia	ok.2,95	PCV	6,10
			suma:	45,90
ŁĄCZNIE POWIERZCHNIA NETTO:				103,70



ul. Swaróżyca 6/U1 (po piekarni-cukierni)



ul. Swaróżyca 6/U1 (po piekarni-cukierni)



