



RZUT POZIOMY ŚCIANKI

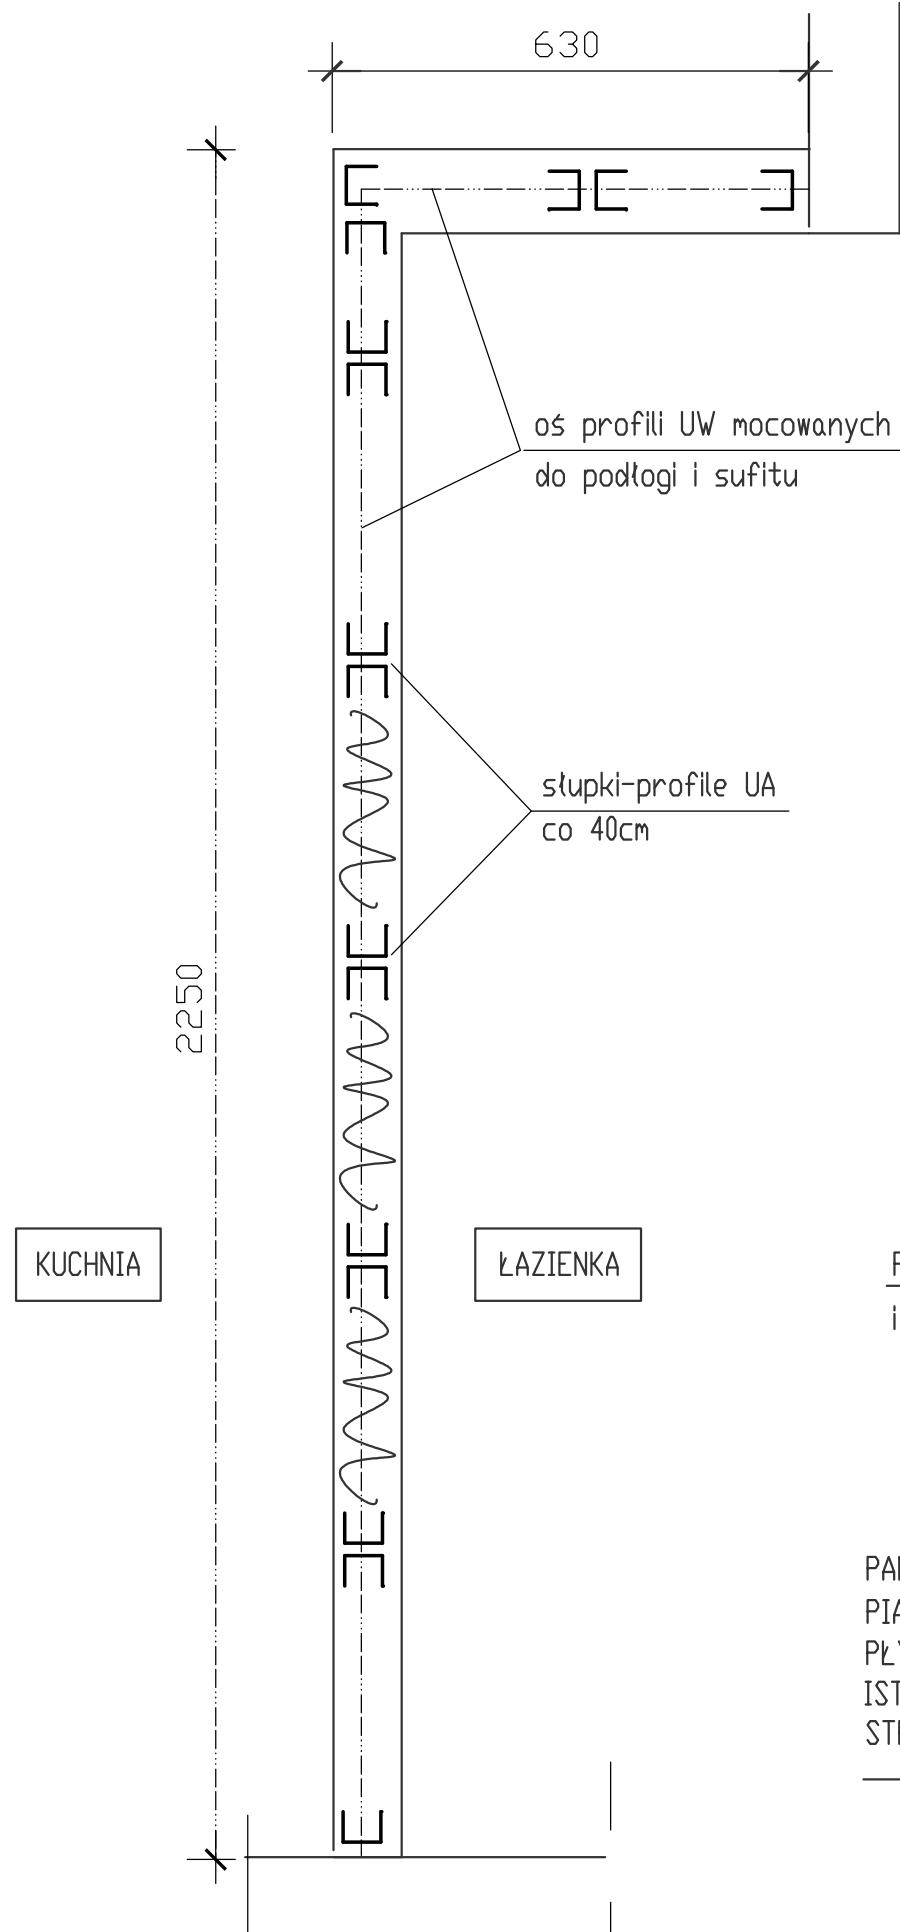

PRZEKRÓJ A-A

SKALA 1:10 wym.w mm

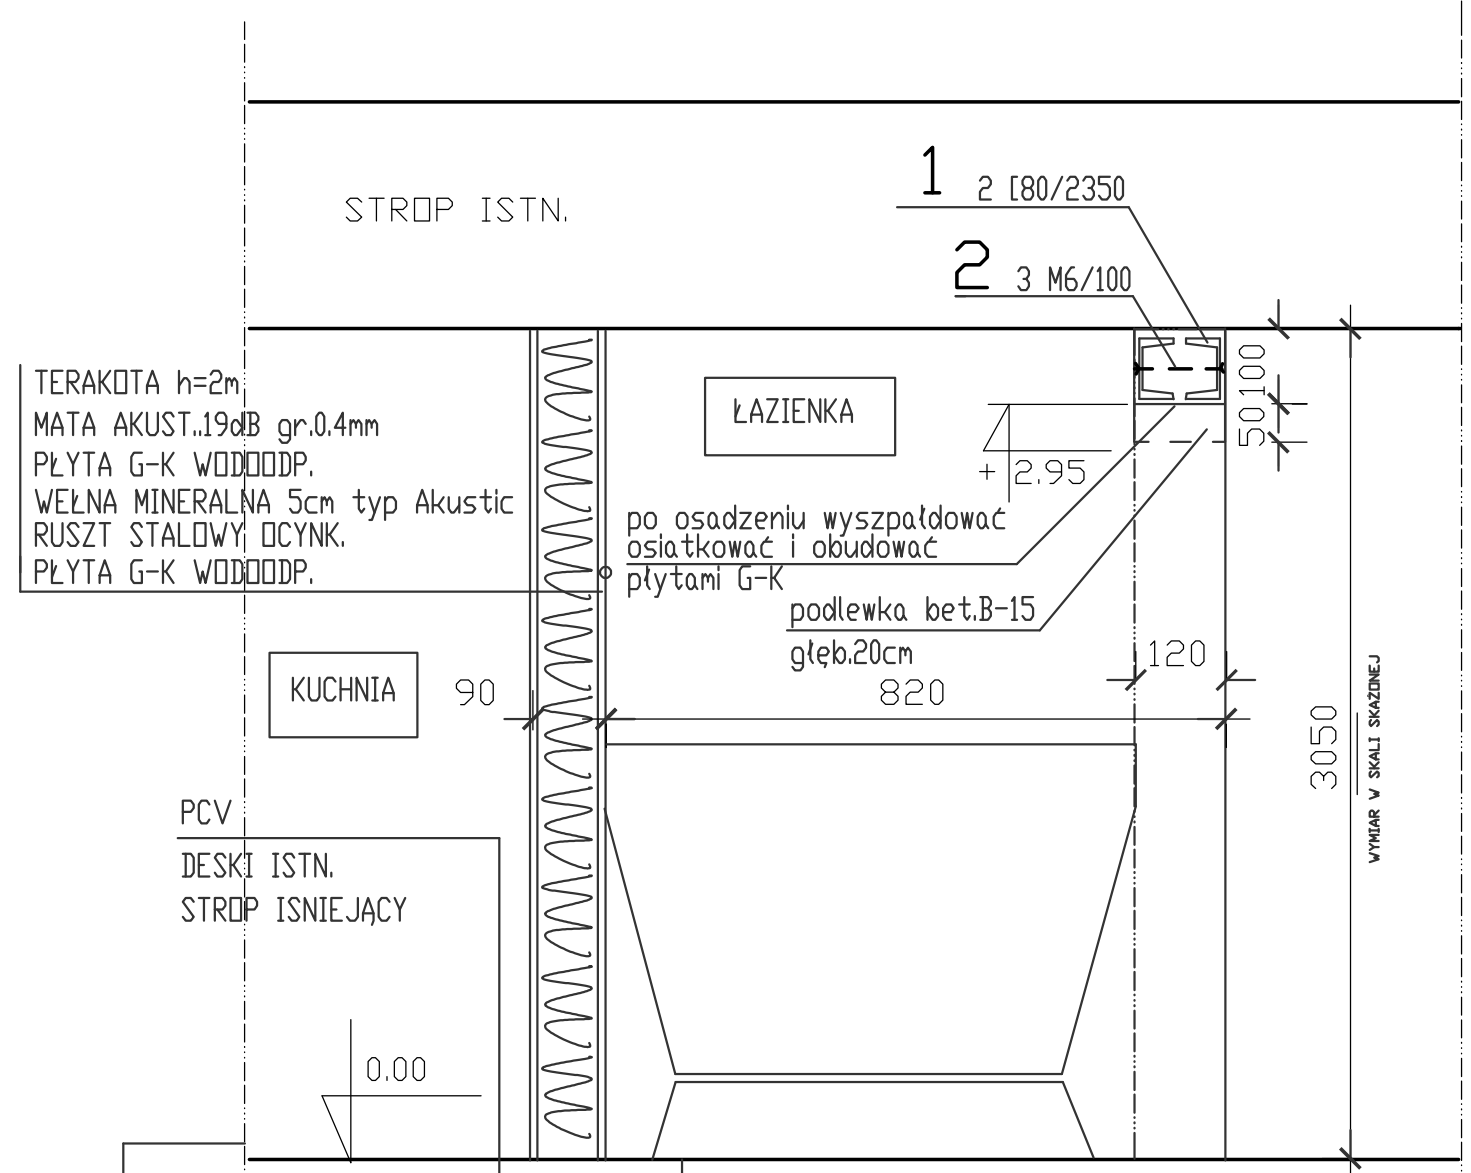

POSADZKA W POKOJACH
I PRZEDPOKOJU

PANELE AC4ścieralność
PIANKA o izol.akust.19dB
PŁYTA FERMACEL gr.10mm
ISTN.POSZDZKA PCV
STROP ISTNIEJĄCY

TERAKOTA na kleju
FOLIA P.WODNA w płynie
PŁYTA FERMACEL gr.10mm
FOLIA PAROIZOLACYJNA
STROP ISTNIEJĄCY

UWAGI:
.Wykaz stali nr 1

STROP ISTN.

OBIEKT	Budynek mieszkalny wielorodzinny Szczecin, ul. Wyzwolenia 111/4 dz.32 Obr.1011	
INWESTOR	Gmina Miasto Szczecin	
RODZAJ INWESTYCJI	PRZEBUDOWA LOKALU MIESZKALNEGO; PRZEBUDOWA WC na łazienkę, c.o.gazowe	
TYTUŁ RYS.	PRZEKRÓJ A-A	podpis
PROJEKTANT ARCHITEKT.	mgr inż. arch. Małagocka upr.nr 17/97	
SPRAWDZ. ARCHITEKT.	dr inż. arch. G. Wojtkun upr.nr 4/Sz/99	
PROJEKTANT KONSTR.	inż. W. Prochnicki upr.nr 103/70 ; 133/Sz/85	
SPRAWDZ. KONSTR.	mgr inż. D. Kotecka upr.nr 154/Sz/81	
DATA: VIII.2008r	SKALA 1:10	RYS.NR 3