


RZUT MIESZKANIA PROJEKT

SKALA 1:50

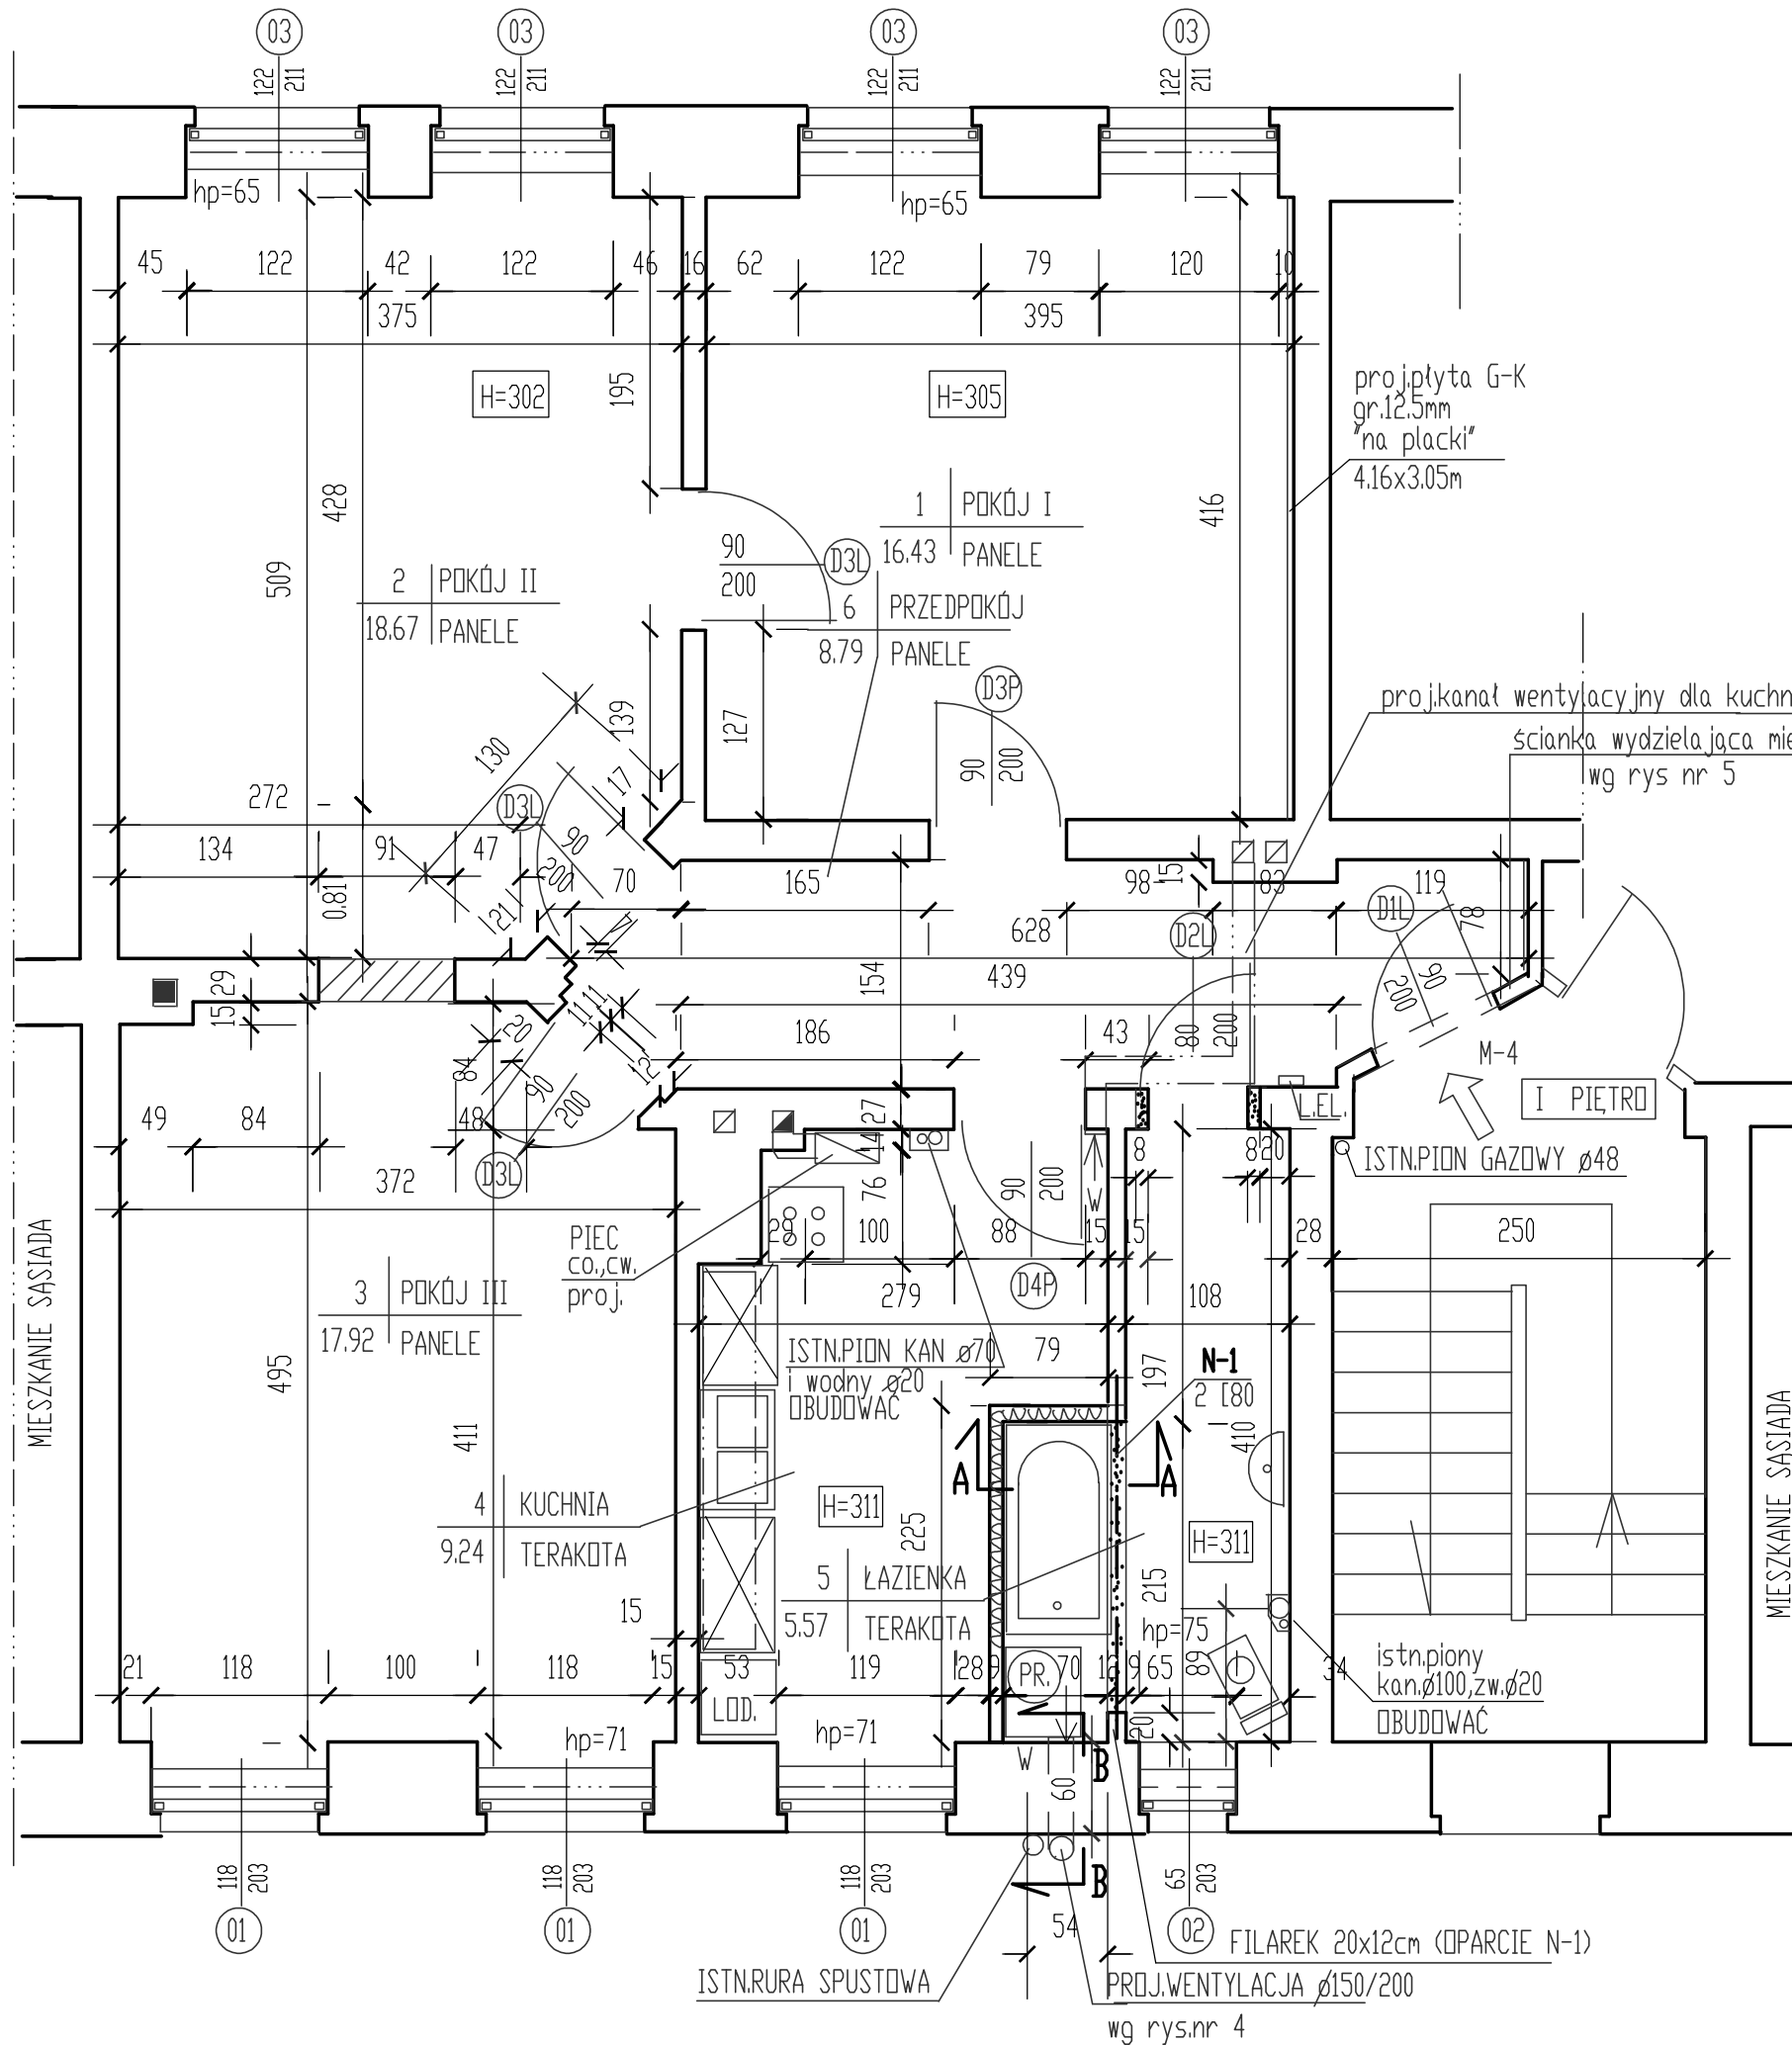

LEGENDA

-  wyburzenia
-  proj.ścianka lekka
-  szfki wiszące
-  zamurowania

UWAGI

1. Zestawienie stolarki rys. nr 7
2. Przekroje i nadproże N-1 wg rys. nr 3, 4.
3. W istn. drzwiach do kuchni osadzić kratkę nawiewną
4. Ściankę wydzielającą mieszkanie montować po likwidacji istniejącej ścianki
5. Kanał wentylacyjny dla kuchni ø150 ocynk. prowadzić pod stropem, obudować płytami G-K

OBIEKT	Budynek mieszkalny wielorodzinny Szczecin, ul. Wyzwolenia 111/4 dz. 32 Obr. 1011	
INWESTOR	Gmina Miasto Szczecin	
RODZAJ INWESTYCJI	PRZEBUDOWA LOKALU MIESZKALNEGO; PRZEBUDOWA WC na łazienkę, c.o. gazowe	
TYTUŁ RYS.	RZUT MIESZKANIA	podpis
PROJEKTANT ARCHITEKT.	mgr inż. arch. A. Małagocka upr. nr 17/97	
SPRAWDZ. ARCHITEKT.	dr inż. arch. G. Wojtkun upr. nr 4/Sz/99	
PROJEKTANT KONSTR.	inż. W. Próchnicki upr. nr 103/70 ; 133/Sz/85	
SPRAWDZ. KONSTR.	mgr inż. D. Kotecka upr. nr 154/Sz/81	
DATA: VIII.2008r	SKALA 1:50	RYS. NR 2