

WUzAB-VII/MD/4045/547/08

UNP: 42838/WUzAB/-XXV/08


28.08.2008 w.

Bez uwag ze stanowiska konserwatorskiego

MIEJSKI KONSERWATOR ZABYTKÓW

mgr Małgorzata Gwiazdowska
mgr Małgorzata Gwiazdowska

PRZEKRÓJ B-B
SKALA 1:50

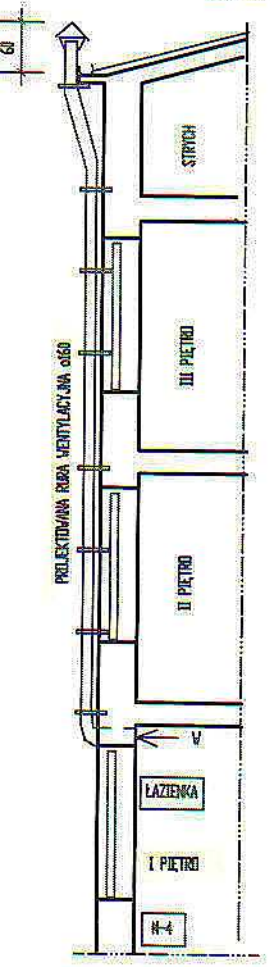

UWAGI
(Lokalizacja wg rzutu oraz dok.fotograficzne)

OBIEKT	Budynnek mieszkalny wielorodzinny Szczecin, ul. Wyzwolenia 111/4 dz.38 Obr.101	
INWESTOR	msto Miasto Szczecin	
RODZAJ INWESTYCJI	PRZEBUDOWA LOKALU MIESZKALNEGO PRZEBUDOWA WC na łazienkę, czopizosa	
TYTUŁ RYS.	PRZEKRÓJ B-B	poopie
PROJEKTANT ARCHITEKT	mgr inż. arch. Małgorzata Gwiazdowska upr.nr 17/97	
SPRAWDZ. ARCHITEKT	dr inż. arch. Wojtkun upr.nr	
PROJEKTANT KONSTR.	inż. V. Prochnicki upr.nr 109/70 i 133/Sz/85	
SPRAWDZ. KONSTR.	mgr inż. G. Gwiazda upr.nr 154/Sz/81	
DATA VII.2008	SKALA 1:50	RYSEK