WUiAB-VII/MD/4045/547/08
UNP: 42838/WUiAB/-XXV/08
28.08.2008 r.

Bez uwag ze stanowiska konserwatorskiego

WIEJSKI KONSERWATOR ZABYTKÓW

mgr Małgorzata Gwiazdowska

RZUT MIESZKANIA
PROJEKT

SKALA 1:50

LEGENDA

- wyburzenia
- projektowana ściana

UWAGI

Zestawienie stolarki rysunek
2 Przekroje i nadproże N-1 na rysunku
3 W strukturach do lucarni osadzić kratkę nasiewną
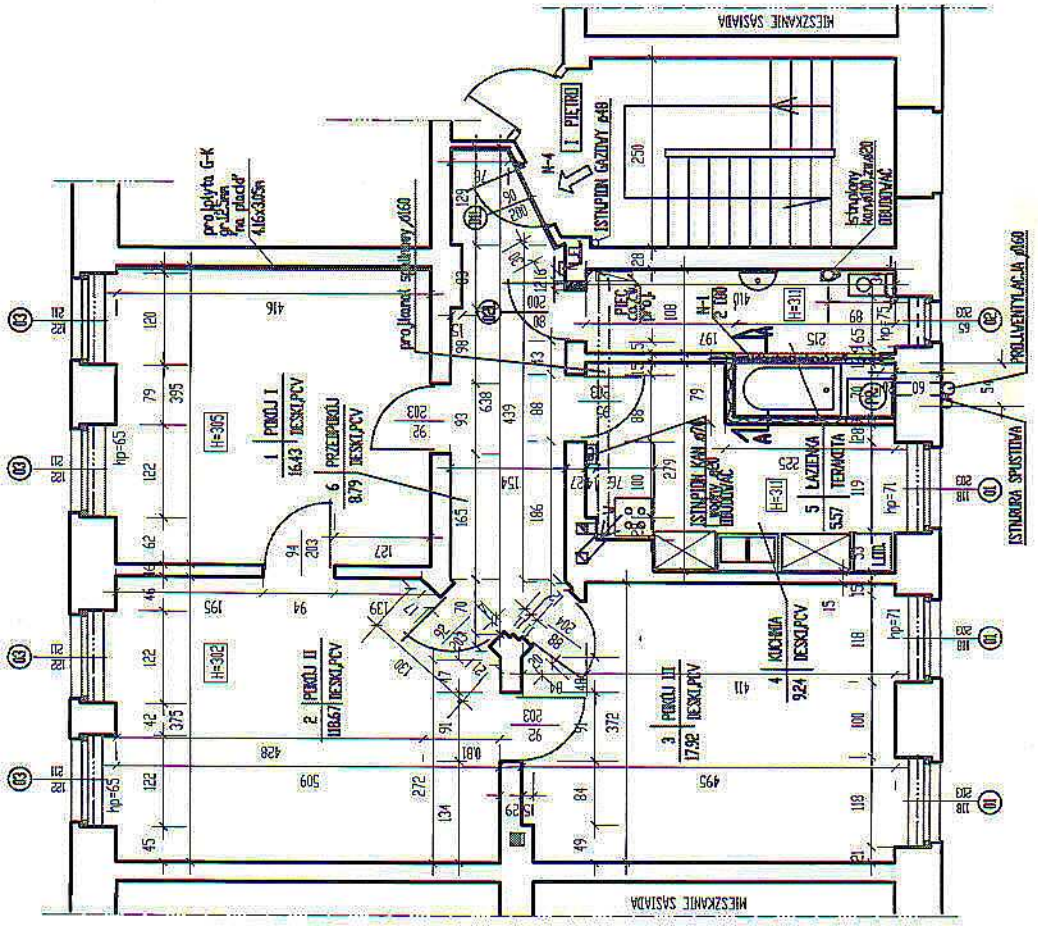
OBIEKT	Budynek mieszkalny wielorodzinny Szczecin, ul. Wyzwolenia 111/4 dz.32 obr.1015
INWESTOR	Gmina Miasto Szczecin
RODZAJ INWESTYCJI	PRZEBUDOWA LOKALU MIESZKALNEGO PRZEBUDOWA WC na łazienkę z c.o. gazowe
TYTUŁ RYS.	RZUT MIESZKANIA
PROJEKTANT ARCHITEKT.	mgr inż. arch. Aleksandra Wołoszyńska upr. nr 17/97
SPRAWDZ. ARCHITEKT.	dr inż. arch. Cieśla Wojciech upr. nr
PROJEKTANT KONSTR.	inż. Wiesław Prochnicki upr. nr 103/70 i 133/Sz/95
SPRAWDZ. KONSTR.	mgr inż. Dorota Stecka upr. nr 154/Sz/01
DATA	VIII.2008r.
SKALA	1:50
RYSUNEK