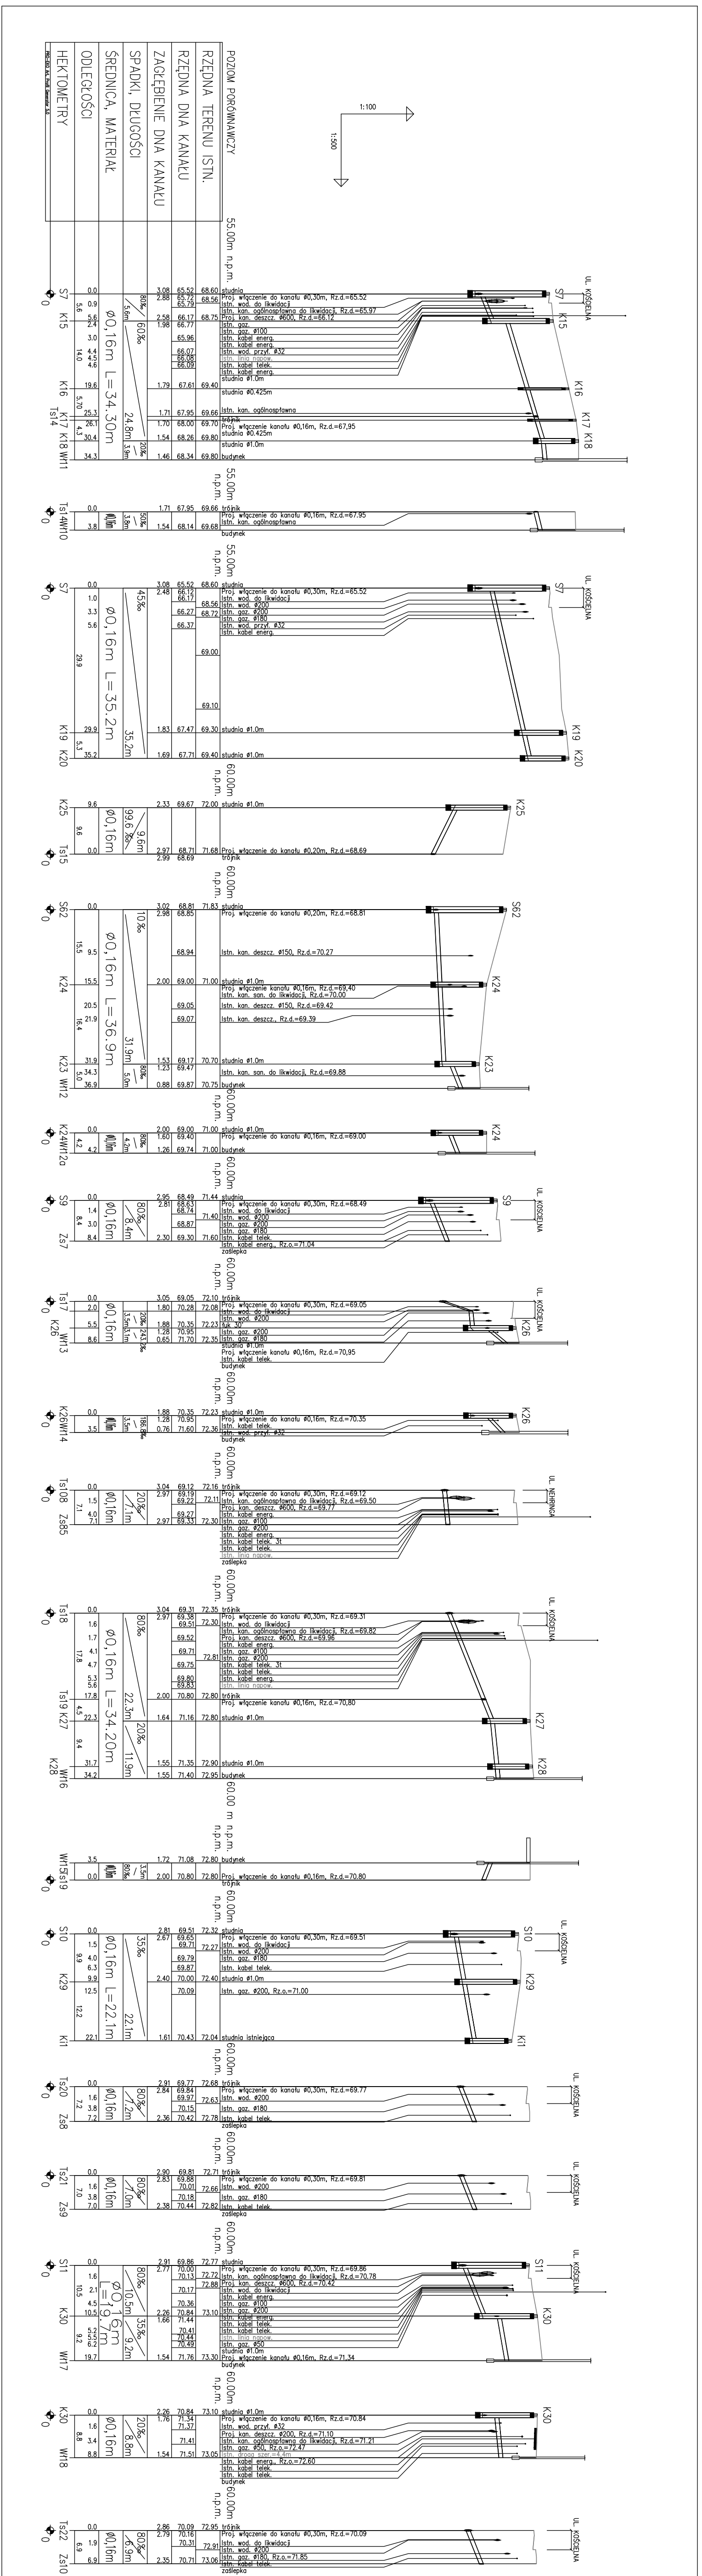
POZIOM PORÓWNAWCZY
RZĘDNA TERENU ISTN.
RZĘDNA DNA KANAŁU
ZAGŁĘBIENIE DNA KANAŁU
SPADKI, DŁUGOŚCI
ŚREDNICA, MATERIAŁ
ODLEGŁOŚCI
HEKTOMETRY
1:100
1:500
55.00m n.p.m.
60.00m n.p.m.
Ø0,16m L=34,30m
Ø0,16m L=35,2m
Ø0,16m L=36,9m
Ø0,16m L=34,20m
Ø0,16m L=22,1m
UL. KOŚCIELNA
UL. NEHRINGA
studnia Ø1.0m
trójnik
budynek
zaślepka
Proj. włączenie do kanału Ø0,30m
istn. wod. do likwidacji
istn. kan. ogólnospławna do likwidacji
istn. gaz. Ø100
istn. kabel energ.
istn. kabel telek.
S7
K15
K16
K17
K18
K19
K20
K23
K24
K25
K26
K27
K28
K29
K30
S9
S10
S11
S62


UL. KOŚCIELNA
K31
K32K33
K34
S13
K35
K36
60.00m n.p.m.
65.00m n.p.m.
trójnik
Proj. włączenie do kanału Ø0,30m, Rz.d.=70.13
Istn. wod. do likwidacji
Proj. kan. deszcz. Ø600, Rz.d.=70.64
Istn. kabel energ.
Istn. kabel energ.
Istn. gaz. Ø100
Istn. gaz. Ø200
Istn. kabel telek.
Istn. linia napow.
studnia Ø1.0m
Istn. wod. przył. Ø25
trójnik
Proj. włączenie kanału Ø0,16m, Rz.d.=70,57
studnia Ø1.0m
studnia Ø1.0m
72.96 72.92 73.08 73.05 72.60 72.65 72.65
70.13 70.20 70.21 70.28 70.24 70.25 70.26 70.31 70.57 70.71 70.75
2.83 2.76 2.77 2.03 1.94 1.90
13‰
42.9m
Ø0,16m L=42.9m
0.0 1.1 6.6 3.7 4.2 5.1 8.9 28.4 39.2 42.9
6.6 21.8 10.8
Ts23 K31 Ts24 K32K33
0
trójnik
Proj. włączenie do kanału Ø0,16m, Rz.d.=70.57
łuk 30°
Istn. kan. deszcz. Ø100
studnia Ø1.0m
72.60 72.66 73.16
70.57 71.18 71.35 71.58
2.03 1.48 1.58
50‰
8.0m
Ø0,16m
0.0 1.0 4.3 9.0
8.0
Ts24 K34
0
studnia
Proj. włączenie do kanału Ø0,30m, Rz.d.=71.26
Istn. wod. do likwidacji
Proj. kan. deszcz. Ø600, Rz.d.=71.69
Istn. kabel energ.
Istn. gaz. Ø100
Istn. gaz. Ø200
Istn. kabel telek.
Istn. linia napow.
studnia Ø1.0m
Proj. kan. deszcz. wg ZUD, Rz.d.=73.06
studnia Ø1.0m
budynek
74.12 74.11 74.27 74.65 74.80 75.15 75.05 75.05
71.26 71.36 71.39 71.42 71.52 72.12 71.46 72.71 73.47 73.55
2.86 2.76 3.13 2.53 1.58 1.50
20‰
7.7m
37‰
38.9m
Ø0,16m L=46.6m
0.0 1.2 3.0 7.7 5.1 23.7 44.2 46.6
7.7 36.5
S13 K35 Wł19 K36
0

UWAGA:
WSZYSTKIE PRZYKANALIKI NALEŻY WYKONAĆ Z RUR
PVC KL. S LITYCH SDR34 O ŚREDNICY Ø0,16m

	IMIĘ I NAZWISKO	NR UPRAWN.	DATA / PODPIS
Główny projektant	mgr inż. Z. Woźniak	282/Sz/83 specjalność wod-kan	m-c.rok. 03.2007r.
			m-c.rok. 03.2007r.
PROJEKTOWAŁ:	mgr inż. E. Bauza	100/Sz/75 specjalność sanitarna	m-c.rok. 03.2007r.
OPRACOWAŁ:	mgr inż. P. Sołtys		m-c.rok. 03.2007r.
SPRAWDZIŁ:	mgr inż. D. Skuza	583/Sz/94 specjalność wod-kan	m-c.rok. 03.2007r.

Nazwa projektu:
BUDOWA SIECI WODNEJ, KANALIZACYJNEJ - DESZCZOWEJ I SANITARNEJ, SIECI ŚWIATŁOWODOWEJ WRAZ Z PRZEPOMPOWNIĄ ŚCIEKÓW W REJONIE ULIC NEHRINGA, KOŚCIELNEJ, WITOSA, WARSZAWSKIEJ, OSADNIKÓW, MONTERSKIEJ, GŁĘBOKIEJ, KARPACKIEJ, BAJECZNEJ, POLICKIEJ, SZOSY POLSKIEJ, MODLIŃSKIEJ W SZCZECINIE

Działka Nr: OBRĘB 3004 - 21; 26/7; 45/14; 46/1; 46/2; 50; OBRĘB 3006 - 27; OBRĘB 3008 - 1/1; 1/2; 8; 8/10; 8/11; 8/12; 8/16;10/8; 13/3; 14; 15/2; 18/11; 38; 42; OBRĘB 3046 - 1; 48; OBRĘB 3047 - 8; 23; 43; 49; 50; OBRĘB 3054 - 2; 3; 4/10; 4/13; 6/4; 7/2; 7/4; 7/11; 8/2; 9; OBRĘB 3056 - 2/1; 2/3; 2/4; 2/7; 2/8; 2/9; 3; 4/4; 4/5; 5; 6; 8/2; 8/17; 8/22; 8/24; 8/29; 8/30; 9/8; 9/21; 10; 13; 15; 19; OBRĘB - 3057 - 1/2; 2; 3/1; 4; 8/1; 8/7; 8/8; 9/11; 9/12; 9/13; 9/14; 9/15; 9/25; 9/27; 9/28; 12; 13; 15; 18; 19/4; 19/6; 21; 22/3; 22/4; 22/6; 22/8; 22/10; 27/1; 28/4; 29; 30/3; 37/8; 53; 62; 64/2; 65/2; 66/2; 68/2; 69/2; 70/2; 71; 72; 73; 74; 75; 76/1; 76/2; 79; 81; 83/2; 84/2; 85/2; 86/2; 87/2; 88/2; 89/2; 90; 101; 104; 105/1; 108; 109; 111; 112; 116; 117; 119/1; 120; 121; 122; 128; OBRĘB 3059 - 1; OBRĘB 3060 - 1; 2/6; 2/13; 3; 4; OBRĘB 3062 - 2/13; 2/15; 3/4; 4/1; 5/2; 7/2; 14; 15; 16; 17; 18; 19; 20; 21; 22; 23/1; 23/4; OBRĘB 3205 - 32; 34; 36;

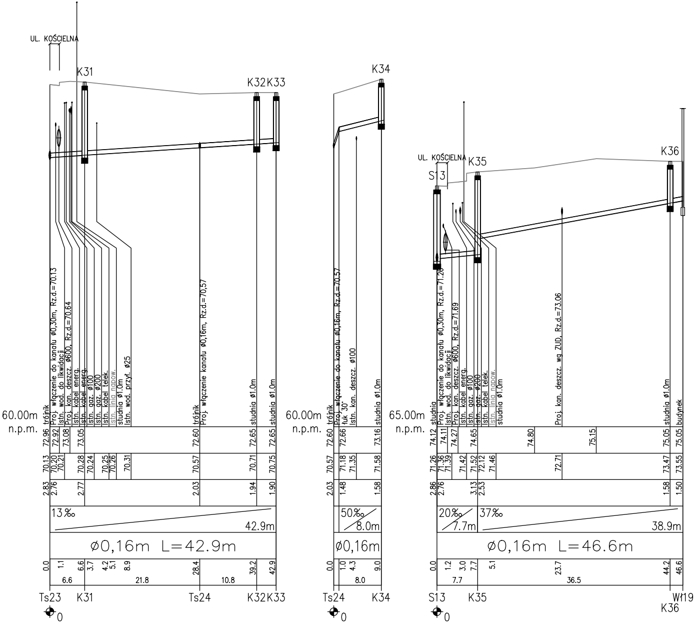HBO PRZEDSIĘBIORSTWO INŻYNIERYJNO-BUDOWLANE
SPÓŁKA AKCYJNA ul.SIENKIEWICZA 22, 60-818 POZNAŃ

Zamawiający: Zakład Wodociągów i Kanalizacji sp. z o.o. w Szczecinie

Projekt:
BUDOWA SIECI KANALIZACYJNEJ I WODOCIĄGOWEJ DLA
LEWOBRZEŻNEJ CZĘŚCI SZCZECINA - PARTIA II .

Obiekt:
KANALIZACJA W DZIELNICY DĄBRÓWKI
ODCINEK ROBÓT II.2.
TOM II - KANALIZACJA SANITARNA

Skala: 1:100/500
Branża: Sanitarna
Faza: Projekt wykonawczy

Biuro Projektów
"INBUD" s.c.
ROK ZAŁOŻENIA 1991

Tytuł:
PROFIL PODŁUŻNY
PRZYKANALIKÓW SANITARNYCH
W UL. KOŚCIELNEJ

Numer dokumentu

Faza opracowania	Rodzaj dokumentu	Oznaczenie odcinka	Numer obiektu	Branża	Numer dokumentu	Rewizja
ED	D	2	1 5 0	S	0 1 7 0	A