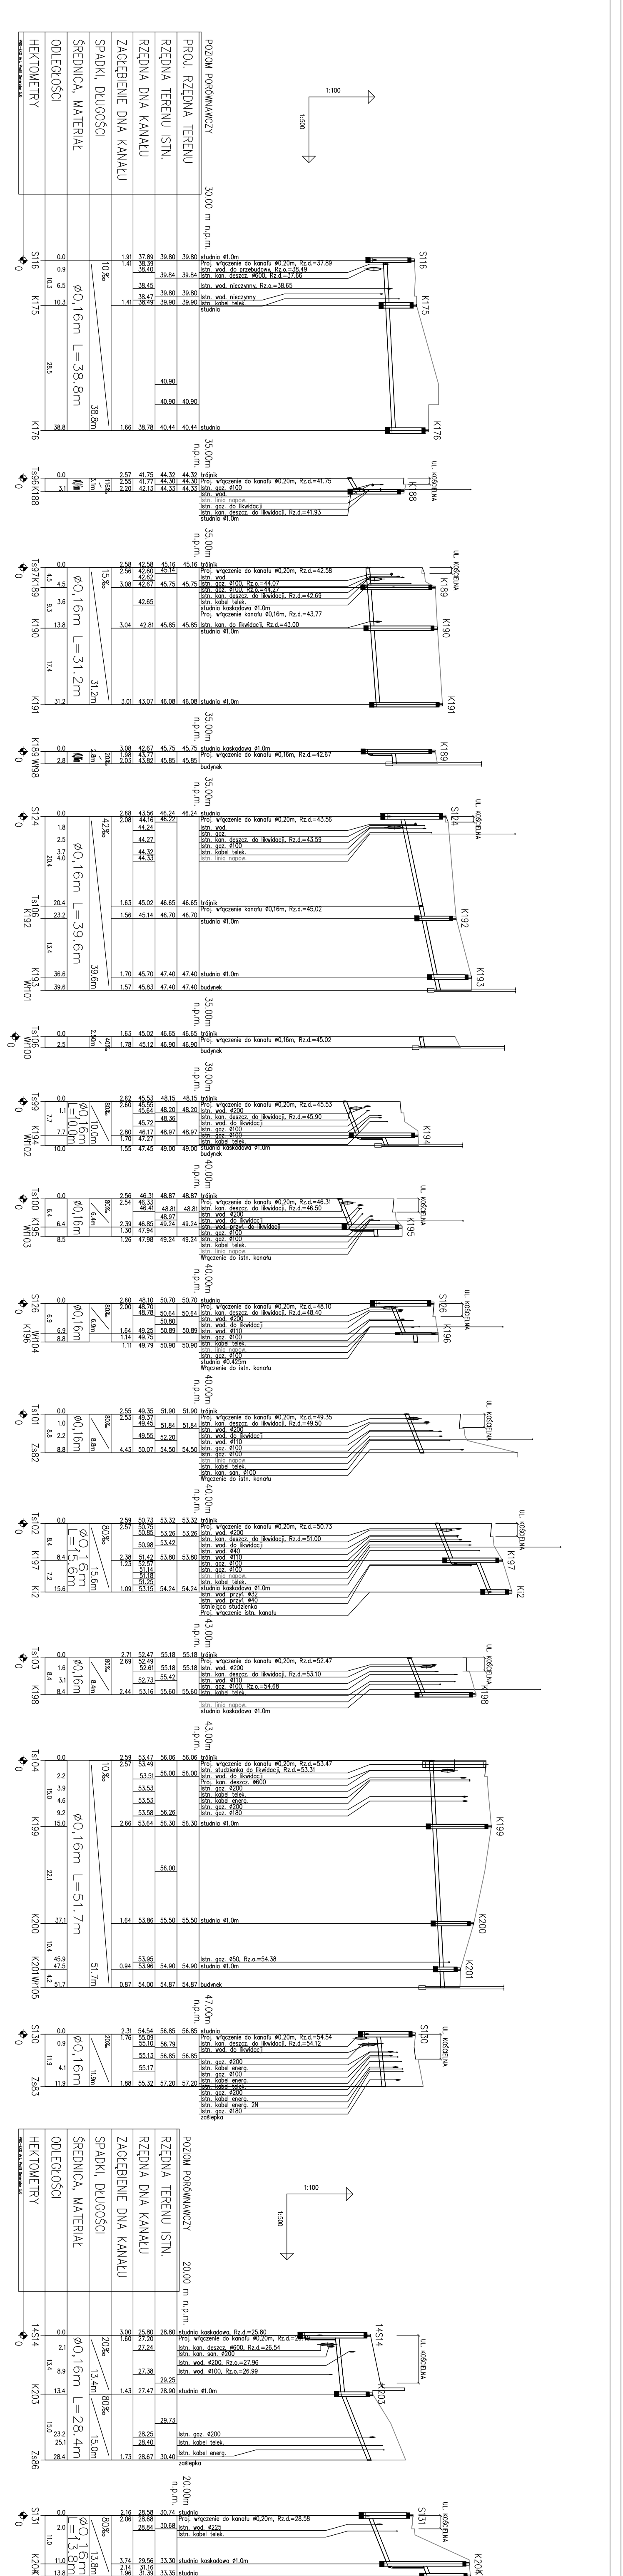

POZIOM PORÓWNAWCZY
PROJ. RZĘDNA TERENU
RZĘDNA TERENU ISTN.
RZĘDNA DNA KANAŁU
ZAGŁĘBIENIE DNA KANAŁU
SPADKI, DŁUGOŚCI
ŚREDNICA, MATERIAŁ
ODLEGŁOŚCI
HEKTOMETRY
1:100
1:500
30,00 m n.p.m.
35,00m n.p.m.
39,00m n.p.m.
40,00m n.p.m.
43,00m n.p.m.
47,00m n.p.m.
20,00 m n.p.m.
20,00m n.p.m.
Ø0,16m L=38,8m
Ø0,16m L=31,2m
Ø0,16m L=39,6m
Ø0,16m L=51,7m
Ø0,16m L=28,4m
S116
K175
K176
K188
K189
K190
K191
S124
K192
K193
K194
K195
K196
K197
K198
K199
K200
K201
S130
K203
S131
UL. KOŚCIELNA
studnia Ø1,0m
trójnik
budynek
zaślepka
studnia kaskadowa Ø1,0m

UWAGA:
WSZYSTKIE PRZYKANALIKI NALEŻY WYKONAĆ Z RUR
PVC KL. S LITYCH SDR34 O ŚREDNICY Ø0,16m

	IMIĘ I NAZWISKO	NR UPRAWN.	DATA / PODPIS
Główny projektant	mgr inż. Z. Woźniak	262/Sz/83 specjalność wod-kan	m-c.rok. 03.2007r.
			m-c.rok. 03.2007r.
PROJEKTOWAŁ:	mgr inż. E. Bauza	100/Sz/75 specjalność sanitarna	m-c.rok. 03.2007r.
OPRACOWAŁ:	mgr inż. P. Sołtys		m-c.rok. 03.2007r.
SPRAWDZIŁ:	mgr inż. D. Słoza	583/Sz/94 specjalność wod-kan	m-c.rok. 03.2007r.

Nazwa projektu:
BUDOWA SIECI WODNEJ, KANALIZACYJNEJ - DESZCZOWEJ I SANITARNEJ, SIECI ŚWIATŁOWODOWEJ WRAZ Z PRZEPOMPOWNIĄ ŚCIEKÓW W REJONIE ULIC NEHRINGA, KOŚCIELNEJ, WITOSA, WARSZAWSKIEJ, OSADNIKÓW, MONTERSKIEJ, GŁĘBOKIEJ, KARPACKIEJ, BAJECZNEJ, POLICKIEJ, SZOSY POLSKIEJ, MODLIŃSKIEJ W SZCZECINIE

Działka Nr : OBRĘB 3094 - 21; 26/7; 45/14; 46/1; 46/2; 50; OBRĘB 3006 - 27; OBRĘB 3008 - 1/1; 1/2; 6; 8/10; 8/11; 8/12; 8/16;10/6; 13/3; 14; 15/2; 15/11; 32; 42; OBRĘB 3046 - 1; 46; OBRĘB 3047 - 6; 23; 43; 46; 50; OBRĘB 3054 - 2; 3; 4/10; 4/13; 6/4; 7/2; 7/4; 7/11; 8/2; 9; OBRĘB 3066 - 2/1; 2/3; 2/4; 2/7; 2/5; 2/6; 3; 4/4; 4/5; 5; 6; 8/2; 8/17; 8/22; 8/24; 8/29; 8/30; 9/6; 9/21; 10; 13; 15; 16; OBRĘB - 3067 - 1/2; 2; 3/1; 4; 6/1; 9/7; 9/8; 9/11; 9/12; 9/13; 9/14; 9/15; 9/26; 9/27; 9/28; 12; 13; 15; 16; 19/4; 19/5; 21; 22/3; 22/4; 22/5; 22/6; 23/16; 27/1; 28/4; 29; 30/3; 37/8; 58; 62; 64/2; 65/2; 66/2; 68/2; 69/2; 70/2; 71; 72; 73; 74; 75; 76/1; 78/2; 79; 81; 83/2; 84/2; 85/2; 86/2; 87/2; 88/2; 89/2; 90; 101; 104; 105/1; 106; 109; 111; 112; 116; 117; 118/1; 120; 121; 128; 129; OBRĘB 3069 - 1; OBRĘB 3069 - 1; 2/6; 2/13; 3; 4; OBRĘB 3082 - 2/13; 2/15; 3/4; 4/1; 5/2; 7/2; 14; 15; 16; 17; 18; 19; 20; 21; 22; 23/1; 23/4; OBRĘB 3209 - 32; 34; 36;

HBO
PRZEDSIĘBIORSTWO INŻYNIERYJNO-BUDOWLANE
SPÓŁKA AKCYJNA ul.SIENKIEWICZA 22, 60-959 POZNAŃ

Zamawiający: Zakład Wodociągów i Kanalizacji sp. z o.o. w Szczecinie

Projekt: BUDOWA SIECI KANALIZACYJNEJ I WODOCIĄGOWEJ DLA LEWOBRZEŻNEJ CZĘŚCI SZCZECINA - PARTIA II .

Obiekt :
KANALIZACJA W DZIELNICY DĄBRÓWKI
ODCINEK ROBÓT II.2.
TOM II - KANALIZACJA SANITARNA

Skala : 1:100/500 Branża: Sanitarna Faza: Projekt wykonawczy

Biuro Projektów
"INBUD" s.c.
ROK ZAŁOŻENIA 1991

[illegible]

Tytuł :
PROFIL PODŁUŻNY
PRZYKANALIKÓW SANITARNYCH
W UL. KOŚCIELNEJ

Numer dokumentu

Firma opracowująca	Rodzaj dokumentu	Oznaczenie obiektu	Numer obiektu	Branża	Numer dokumentu	Rewizja
ED	D	2	150	S	0230	A