PRZEKRÓJ A - A

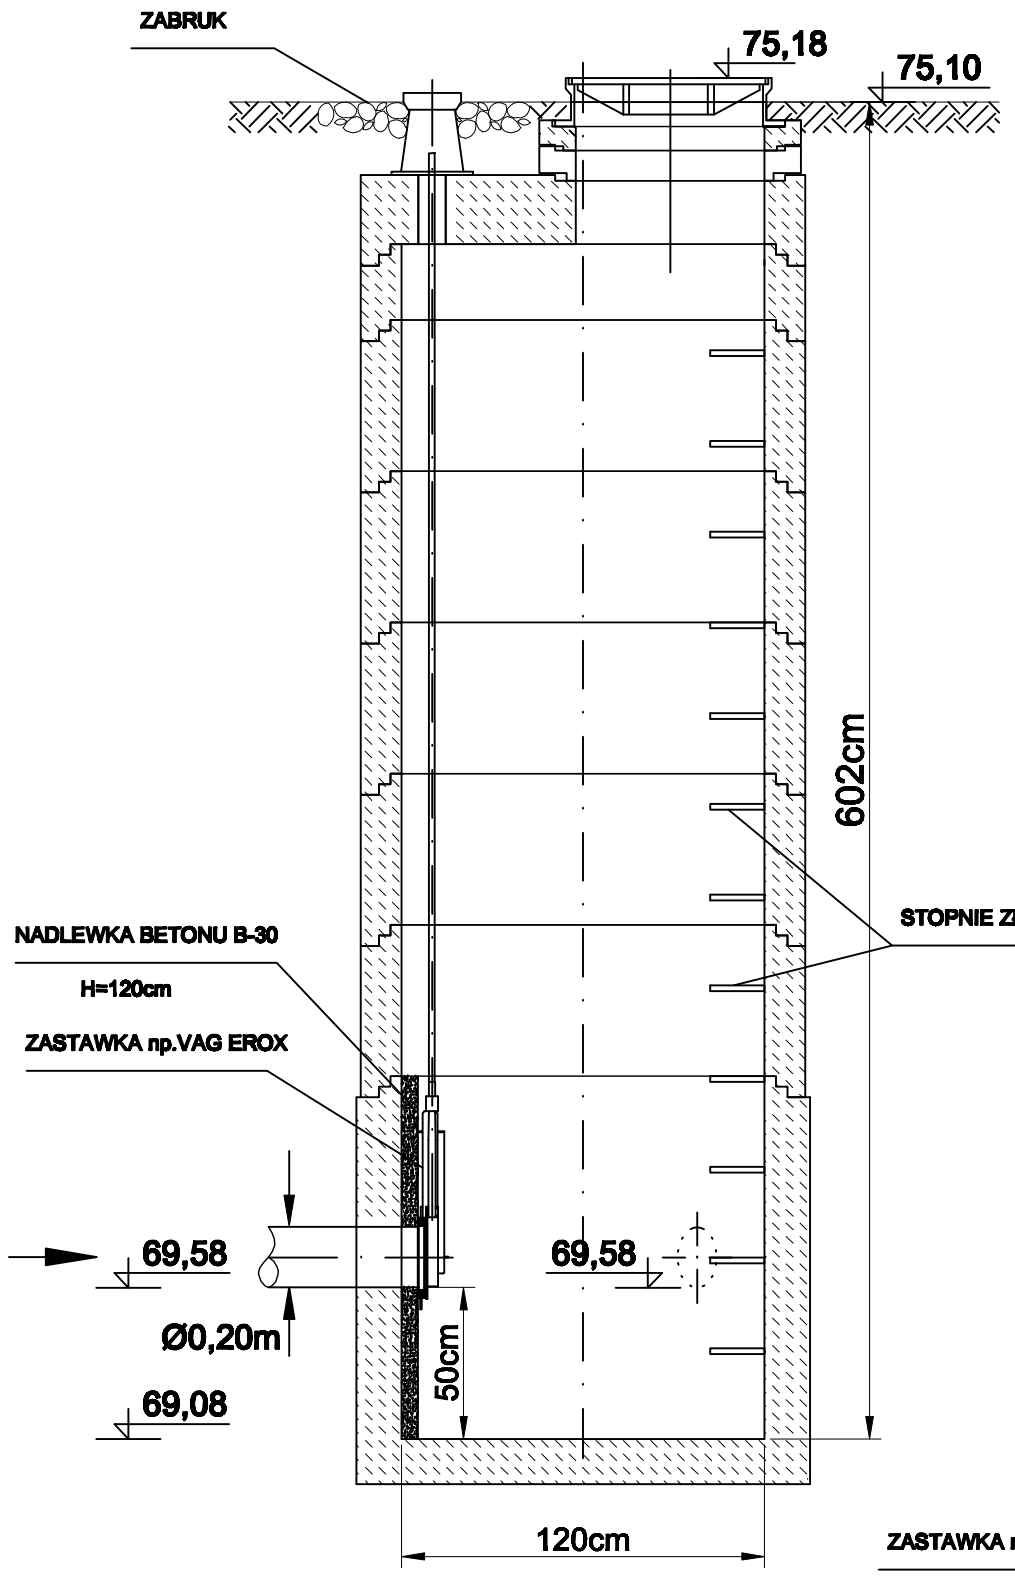

PRZEKRÓJ B - B

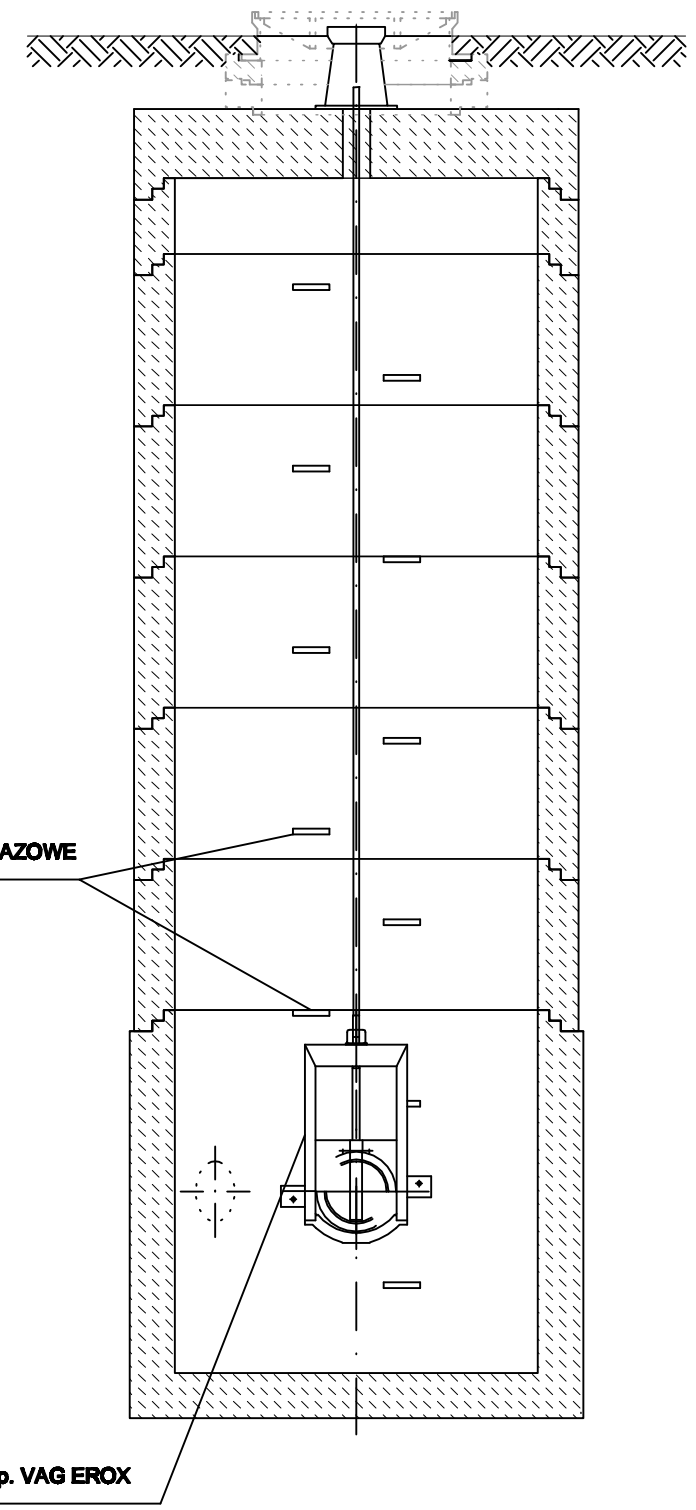

WIDOK Z GÓRY

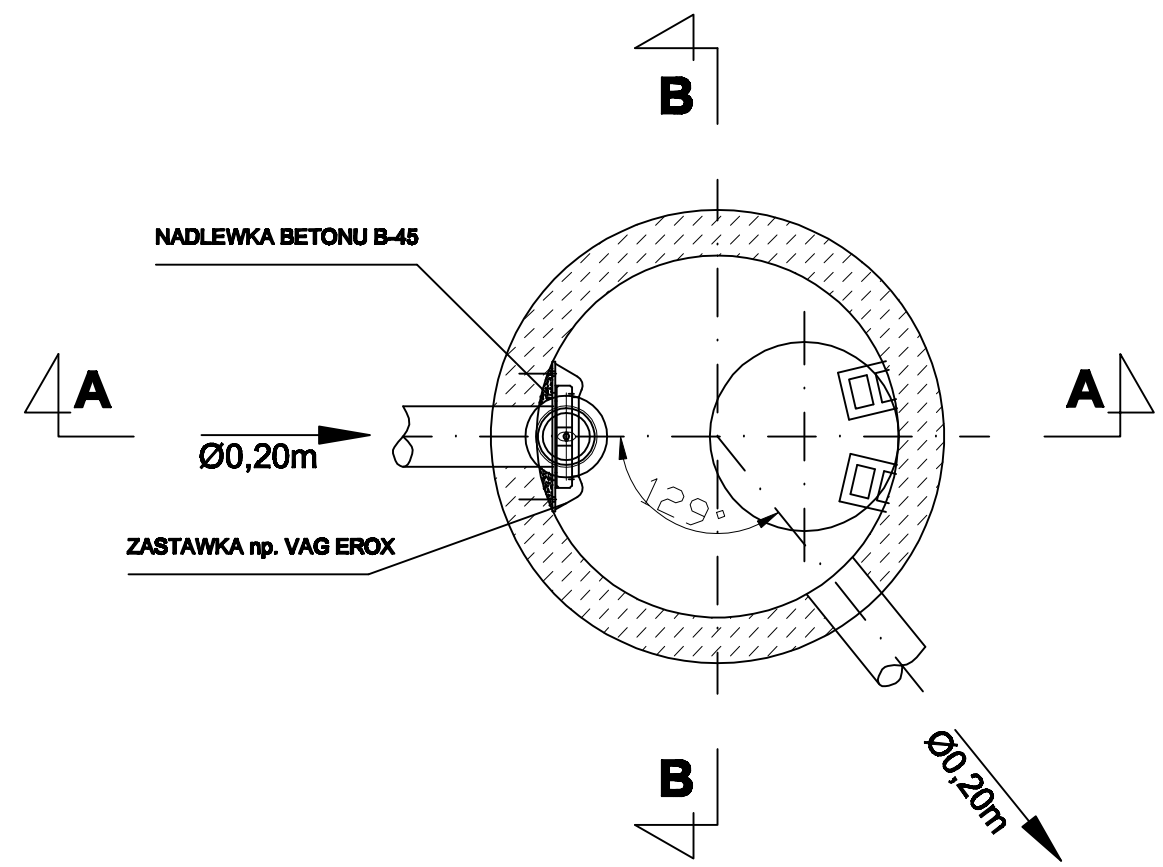

	IMIĘ I NAZWISKO	NR UPRAWN.	DATA / PODPIS
Główny projektant	mgr inż. Z. Woźniak	282/Sz/63 specjalność wod-kan	m-c.rok. 03.2007r.
			m-c.rok. 03.2007r.
PROJEKTOWAŁ:	mgr inż. E. Bauza	100/Sz/75 specjalność sanitarna	m-c.rok. 03.2007r.
OPRACOWAŁ:	mgr inż. P. Sołtys		m-c.rok. 03.2007r.
SPRAWDZIŁ:	mgr inż. D. Skuza	563/Sz/94 specjalność wod-kan	m-c.rok. 03.2007r.

Nazwa projektu:
BUDOWA SIECI WODNEJ, KANALIZACYJNEJ - DESZCZOWEJ I SANITARNEJ, SIECI ŚWIATŁOWODOWEJ WRAZ Z PRZEPOMPOWNIĄ ŚCIEKÓW W REJONIE ULIC NEHRINGA, KOŚCIELNEJ, WITOBA, WARSZAWSKIEJ, OSADNIKÓW, MONTERSKIEJ, GŁĘBOKIEJ, KARPACKIEJ, BAJECZNEJ, POLICKIEJ, SZOSY POLSKIEJ, MODLIŃSKIEJ W SZCZECINIE

Działka Nr : OBRĘB 3004 - 21; 28/7; 48/14; 48/1; 46/2; 80; OBRĘB 3006 - 27; OBRĘB 3008 - 1/1; 1/2; 6; 8/10; 8/11; 8/12; 8/16;10/6; 13/3; 14; 15/2; 18/11; 38; 42; OBRĘB 3046 - 1; 48; OBRĘB 3047 - 6; 22; 43; 46; 50; OBRĘB 3054 - 2; 3; 4/10; 4/13; 6/4; 7/2; 7/4; 7/11; 8/2; 9; OBRĘB 3055 - 2/1; 2/3; 2/4; 2/7; 2/8; 2/9; 3; 4/4; 4/5; 5; 6; 8/2; 8/17; 8/22; 8/24; 8/29; 8/30; 9/6; 9/21; 10; 13; 15; 19; OBRĘB - 3057 - 1/2; 2; 3/1; 4; 6/1; 9/7; 9/8; 9/11; 9/12; 9/13; 9/14; 9/18; 9/26; 9/27; 9/28; 12; 13; 15; 18; 19/4; 19/6; 21; 22/6; 22/4; 22/6; 22/8; 23/10; 27/1; 28/4; 29; 30/3; 37/8; 53; 62; 64/2; 65/2; 66/2; 69/2; 70/2; 71; 72; 73; 74; 75; 76/1; 78/2; 79; 81; 83/2; 84/2; 85/2; 86/2; 87/2; 89/2; 89/3; 90; 101; 104; 105/1; 108; 109; 111; 112; 116; 117; 119/1; 120; 121; 125; 126; OBRĘB 3059 - 1; OBRĘB 3060 - 1; 2/6; 2/13; 3; 4; OBRĘB 3062 - 2/13; 2/15; 3/4; 4/1; 5/2; 7/2; 14; 15; 16; 17; 18; 19; 20; 21; 22; 23/1; 23/4; OBRĘB 3203 - 32; 34; 38;

HBO
PRZEDSIĘBIORSTWO INŻYNIERYJNO-BUDOWLANE
SPÓŁKA AKCYJNA ul.SIENKIEWICZA 22, 60-959 POZNAŃ

Biuro Projektów "INBUD" s.c.
ROK ZAŁOŻENIA 1991
ul.Dąbrowskiego 1a, 70-100 Szczecin
tel. +48 (091) 486 33 94
tel./fax +48 (091) 486 33 95
inbud@poylnet.pl

Zamawiający: Zakład Wodociągów i Kanalizacji sp. z o.o. w Szczecinie

Projekt: BUDOWA SIECI KANALIZACYJNEJ I WODOCIĄGOWEJ DLA LEWOBRZEŻNEJ CZĘŚCI SZCZECINA - PARTIA II .

Obiekt: KANALIZACJA W DZIELNICY DĄBRÓWKI
ODCINEK ROBÓT II.2.
TOM II - KANALIZACJA SANITARNA

Tytuł: STUDZIENKA OSADNIKOWA S58

Numer dokumentu

Faza opracowania	Rodzaj dokumentu	Oznaczenie obiektu	Numer obiektu	Branża	Numer dokumentu	Rewizja
ED	D	51	50	S	0300	A

Skala: 1:25 | Branża: Sanitarna | Faza: Projekt wykonawczy