Obiekt: M.Szczecin– ul. Nehringa , Kościelna, Policka , (poszerzenie zakresu do roboty KERG 767/2005– etap Osiedle Dąbrówka Gmina: Miasto Szczecin Obręb nr: 3004,3008,3054,3056,3057,3059,3203	GEOMAR S.A. ul. Monte Cassino 18a 70-467 Szczecin tel. (091) 423-14-59, fax (091) 422-37- 49 *(Jednostka wykonawstwa geodezyjnego)*
Skala 1:500	Wykonano w ramach roboty geodezyjnej KERG:2229/2005 zgłoszonej w MODGiK w Szczecinie
Wykonano metodą: wektoryzacja mapy zasadniczej, pomiar syt.- wys.	
Kierownik roboty: *mgr inż. Jamiołkowski Mariusz upr. nr 16262* *imię, nazwisko, podpis, nr upr.*	Udostępnianie i rozpowszechnianie Otrzymanych materiałów jest zabronione art. 18 Ustawy PRAWO GEODEZYJNE
Informacje dodatkowe: 1. Wykonano z arkuszy mapy zasadniczej 1:500 o nr: 9-01-A-14,24,33,34,43,44,45,53,54,55,63,64 2. Przekazano płytę CD z plikiem format dwg 3. Uzupełniono o nowe i rozpoczęte realizacje obiektów kubaturowych oraz inne elementy sytuacji terenowej np. rzędne wejść, drzewostan itp. 4. W zakresie pomiaru znajdują się następujące punkty osnowy geodezyjnej podlegające ochronie art.15, art.48, ust.1 Prawo geodezyjne i kartograficzne (Dz.U. z 1989r. Nr 30 poz. 163 z późniejszymi zmianami).:pozioma:1144,1190,1189, 1188,1187,1186,1184,11912,1191-1,1241,1242,1285,1243, 1245,12462,1247,2532 płonowa :10055, 10056, 10063, 10064, 10067,10610 Uzbrojenie podziemne opracowano na podstawie: 1.danych branżowych- z literą B 2.pośredniego ustalenia przebiegu aparaturą elektromagnetyczną- z literą A 3.bezpośrednich pomiarów powykonawczych bez litery i w związku z tym w części 1 i 2 nie gwarantuje się kompletności, a dokładność kartometryczna jest niższa od dokładności kartometrycznej mapy.	*Wpisano do rejestru wtórników w:*
Na wtórniku wykazano następujące projekty obiektów budowlanych w tym uzbrojenia podziemnego terenu 1. 1500/98 2. 983/2003 3. 38/2004 4. 371/05 5. 657/05 6. 1083/04	*Kierownik jednostki wykonawstwa geodezyjnego:* *mgr inż. Jamiołkowski Mariusz* *(imię, nazwisko podpis)*
Aktualność wtórnika na dzień: 14.11. 2005r.	*ARKUSZ NR 3/4*

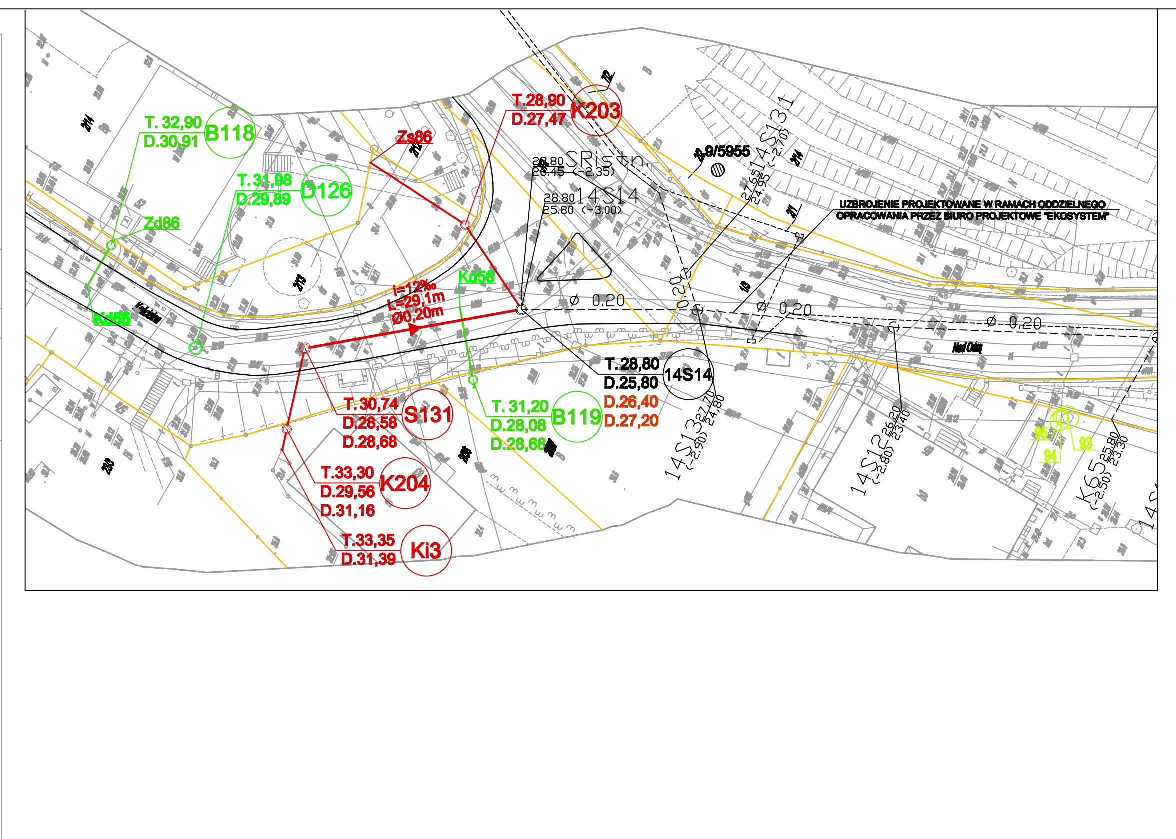

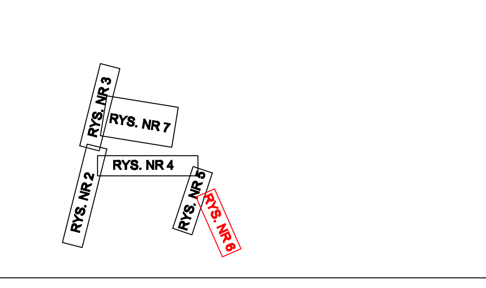

OZNACZENIA:

- PROJEKTOWANY KANAŁ SANITARNY
- PROJEKTOWANY PRZYKANALIK SANITARNY
- PROJEKTOWANE STUDZIENKI NA KANAŁACH SANITARNYCH
- PROJEKTOWANA ZASUWA NA KANALE SANITARNYM
- PROJEKTOWANY KOLEKTOR DESZCZOWY
- PROJEKTOWANY KANAŁ DESZCZOWY
- PROJEKTOWANY PRZYKANALIK DESZCZOWY
- PROJEKTOWANE STUDZIENKI NA KANAŁACH DESZCZOWYCH
- PROJEKTOWANY WPUST ULICZNY
- PROJEKTOWANY WODOCIĄG
- PROJEKTOWANE ZASUWY I HYDRANTY NA WODOCIĄGU
- PROJEKTOWANE PRZYŁĄCZE WODOCIĄGOWE
- PRZEBUDOWYWANY KOLIDUJĄCY GAZOCIĄG
- ISTNIEJĄCA SIEĆ DO LIKWIDACJI
- ISTNIEJĄCE DRZEWA I KRZEWY WG INWENTARYZACJI
- ISTNIEJĄCE DRZEWA I KRZEWY DO WYCINKI
- KONCEPCJA UKŁADU DROGOWEGO
- OTWÓR GEOLOGICZNY

WORKING DRAWING
APPROVED BY THE ENGINEER
RYSUNEK ROBOCZY
ZATWIERDZONY PRZEZ INŻYNIERA

	IMIĘ I NAZWISKO	NR UPRAWN.	DATA / PODPIS
Główny projektant	mgr inż. Z. Woźniak	282/Sz/83 specj.sieci wod-kan	m-c.rok. 09.2007r.
Projektował:	mgr inż. E. Bauza	100/Sz/75 specj.sieci sanitarne	m-c.rok. 09.2007r.
Opracował:	mgr inż. P. Sołtys		m-c.rok. 09.2007r.
Sprawdził:	mgr inż. D. Skuza	583/Sz/94 specj.sieci wod-kan	m-c.rok. 09.2007r.

Nazwa projektu:
BUDOWA SIECI WODNEJ, KANALIZACYJNEJ - DESZCZOWEJ I SANITARNEJ, SIECI ŚWIATŁOWODOWEJ WRAZ Z PRZEPOMPOWNIĄ ŚCIEKÓW W REJONIE ULIC NEHRINGA, KOŚCIELNEJ, WITOSA, WARSZAWSKIEJ, OSADNIKÓW, MONTERSKIEJ, GŁĘBOKIEJ, KARPACKIEJ, BAJECZNEJ, POLICKIEJ, SZOSY POLSKIEJ, MODLIŃSKIEJ W SZCZECINIE

Działka Nr : OBRĘB 3004 - 21; 28/7; 45/14; 46/1; 46/2; 50; OBRĘB 3008 - 27; OBRĘB 3009 - 1/1; 1/2; 6; 8/10; 8/11; 8/12; 8/16;10/8; 13/3; 14; 15/2; 15/11; 38; 42; OBRĘB 3046 - 1; 48; OBRĘB 3047 - 6; 23; 43; 49; 50; OBRĘB 3054 - 2; 3; 4/10; 4/13; 6/4; 7/2; 7/4; 7/11; 8/2; 9; OBRĘB 3056 - 2/1; 2/3; 2/4; 2/7; 2/8; 2/9; 3; 4/4; 4/6; 5; 6; 8/2; 8/17; 8/22; 8/24; 8/29; 8/30; 9/6; 9/21; 10; 13; 15; 19; OBRĘB - 3057 - 1/2; 2; 3/1; 4; 6/1; 9/7; 9/8; 9/11; 9/12; 9/13; 9/14; 9/15; 9/25; 9/27; 9/28; 12; 13; 15; 18; 19/4; 19/5; 21; 22/3; 22/4; 22/5; 22/6; 23/10; 27/1; 28/4; 29; 30/3; 37/5; 53; 62; 64/2; 65/2; 66/2; 68/2; 69/2; 70/2; 71; 72; 73; 74; 75; 76/1; 76/2; 79; 81; 83/2; 84/2; 85/2; 86/2; 87/2; 88/2; 89/2; 90; 101; 104; 105/1; 108; 109; 111; 112; 116; 117; 119/1; 120; 121; 128; 129; OBRĘB 3059 - 1; OBRĘB 3060 - 1; 2/6; 2/13; 3; 4; OBRĘB 3062 - 2/13; 2/15; 3/4; 4/1; 5/2; 7/2; 14; 15; 16; 17; 18; 19; 20; 21; 22; 23/1; 23/4; OBRĘB 3203 - 32; 34; 36;

HBO — PRZEDSIĘBIORSTWO INŻYNIERYJNO-BUDOWLANE SPÓŁKA AKCYJNA ul.SIENKIEWICZA 22, 60-959 POZNAŃ

Zamawiający: Zakład Wodociągów i Kanalizacji sp. z o.o. w Szczecinie

Projekt: BUDOWA SIECI KANALIZACYJNEJ I WODOCIĄGOWEJ DLA LEWOBRZEŻNEJ CZĘŚCI SZCZECINA - PARTIA II .

Obiekt: KANALIZACJA W DZIELNICY DĄBRÓWKI ODCINEK ROBÓT II.2.

Skala : 1:500 | Branża: Sanitarna | Faza: Projekt wykonawczy

Biuro Projektów "INBUD" s.c.

Tytuł : PLANSZA USYTUOWANIA

Numer dokumentu: ED D 2 1 5 0 S 0060 A