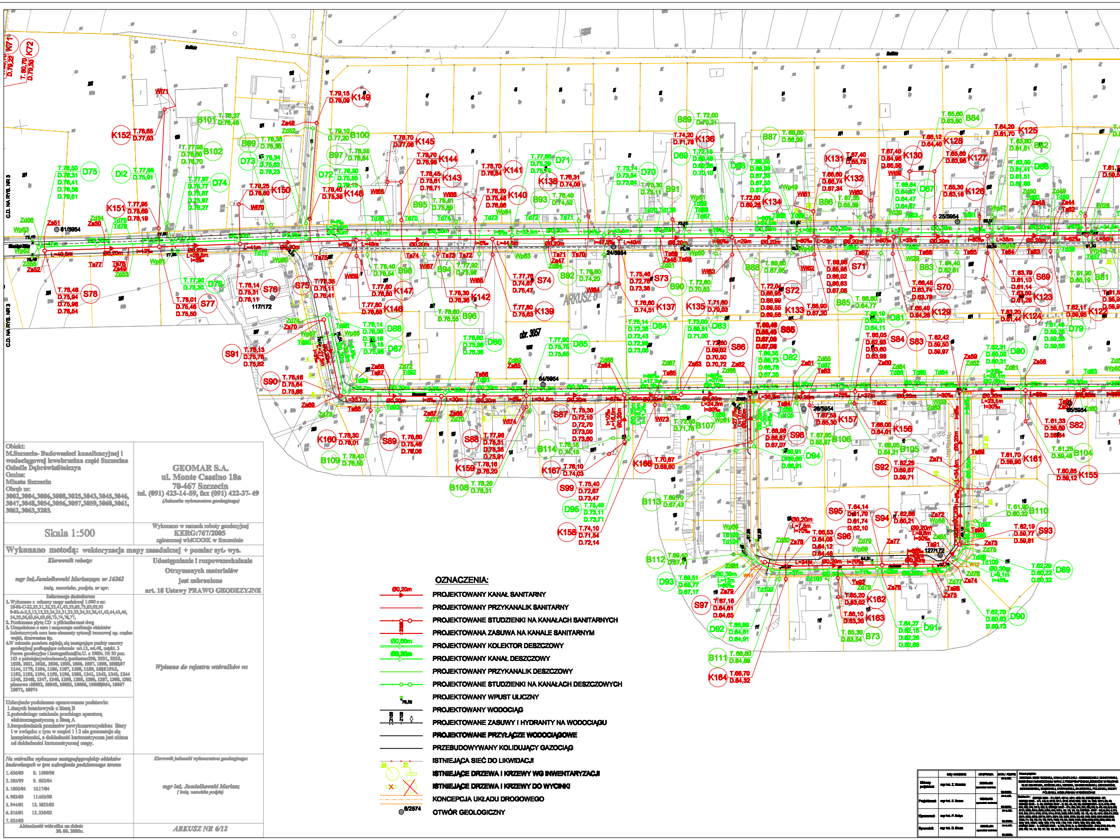

Obiekt:
M.Szczecin- Budowa sieci kanalizacyjnej i wodociągowej lewobrzeżna część Szczecina Osiedle Dąbrówka/Stołczyn
Gmina:
Miasto Szczecin
Obręb nr:
3002,3004,3006,3008,3025,3043,3045,3046, 3047,3048,3054,3056,3057,3059,3060,3061, 3062,3063,3203.

GEOMAR S.A.
ul. Monte Cassino 18a
70-467 Szczecin
tel. (091) 423-14-59, fax (091) 422-37- 49
(Jednostka wykonawstwa geodezyjnego)

Skala 1:500

Wykonano w ramach roboty geodezyjnej
KERG:767/2005
zgłoszonej wMODGiK w Szczecinie

Wykonano metodą: wektoryzacja mapy zasadniczej + pomiar syt- wys.

Kierownik robót:

mgr inż.Jamiołkowski Mariusz upr. nr 16262
imię, nazwisko, podpis, nr upr.

Udostępnianie i rozpowszechnianie
Otrzymanych materiałów
jest zabronione
art. 18 Ustawy PRAWO GEODEZYJNE

Informacje dodatkowe:
1. Wykonano z nakładki mapy zasadniczej 1:500 o nr: 10-01-C-22,23,31,32,33,41,43,53,63,73,83,92,93 9-01-A-2,3,12,13,23,24,25,31,32,33,34,35,36,41,43,44,45,46, 54,55,56,63,64,65,66,73,74,76,77,
2. Przekazano płytę CD z plikiem format dwg
3. Uzupełniono o nowe i rozpoczęte realizacje obiektów kubaturowych oraz inne elementy sytuacji terenowej np. ciągów wejść, drzewostan itp.
4. W zakresie pomiaru znajdują się następujące punkty osnowy geodezyjnej podlegające ochronie art.15, ust.48, ustęp. 3 Prawo geodezyjne i kartograficzne(Dz.U. z 1989r. Nr 30 poz. 163 z późniejszymi zmianami)..poziome:2930, 2931, 2932, 1030, 1031, 1032, 1036, 1055, 1056, 1057, 1058, 1059,1087 1144, 1179, 1184, 1186, 1187, 1188, 1189, 1190,1191, 1192, 1193, 1194, 1195, 1196, 1202, 1241, 1242, 1243, 1244 1245, 12462, 1247, 1248, 1250, 1255, 1256, 1257, 1260, 1261 pionowe 10052, 10042, 10053, 10056, 10062,10064, 10067 10071, 10074

Wpisano do rejestru wtórników w:

Uzbrojenie podziemne opracowano na podstawie:
1. danych branżowych z literą B
2. pośredniego ustalenia przebiegu aparaturą elektromagnetyczną z literą A
3. bezpośrednich pomiarów powykonawczych bez litery i w związku z tym w części 1 i 2 nie gwarantuje się kompletności, a dokładność kartometryczna jest niższa od dokładności kartometrycznej mapy.

Na wtórniku wykazano następujące projekty obiektów budowlanych w tym uzbrojenia podziemnego terenu

1. 656/03	8. 1500/98
2. 585/99	9. 662/04
3. 1000/01	10.17/04
4. 983/03	11.465/98
5. 944/01	12. 1023/03
6. 816/01	13. 239/02
7. 835/03	

Kierownik jednostki wykonawstwa geodezyjnego:

mgr inż. Jamiołkowski Mariusz
(imię, nazwisko podpis)

Aktualność wtórnika na dzień:
30. 05. 2006r.

ARKUSZ NR 6/12

OZNACZENIA:

- Ø0,20m PROJEKTOWANY KANAŁ SANITARNY
- PROJEKTOWANY PRZYKANALIK SANITARNY
- PROJEKTOWANE STUDZIENKI NA KANAŁACH SANITARNYCH
- PROJEKTOWANA ZASUWA NA KANALE SANITARNYM
- Ø0,60m PROJEKTOWANY KOLEKTOR DESZCZOWY
- Ø0,30m PROJEKTOWANY KANAŁ DESZCZOWY
- PROJEKTOWANY PRZYKANALIK DESZCZOWY
- PROJEKTOWANE STUDZIENKI NA KANAŁACH DESZCZOWYCH
- PROJEKTOWANY WPUST ULICZNY
- PROJEKTOWANY WODOCIĄG
- Z100 PROJEKTOWANE ZASUWY I HYDRANTY NA WODOCIĄGU
- PROJEKTOWANE PRZYŁĄCZE WODOCIĄGOWE
- PRZEBUDOWYWANY KOLIDUJĄCY GAZOCIĄG
- ISTNIEJĄCA SIEĆ DO LIKWIDACJI
- ISTNIEJĄCE DRZEWA I KRZEWY WG INWENTARYZACJI
- ISTNIEJĄCE DRZEWA I KRZEWY DO WYCINKI
- KONCEPCJA UKŁADU DROGOWEGO
- 6/2574 OTWÓR GEOLOGICZNY

	IMIĘ I NAZWISKO	NR UPRAWN.	DATA / PODPIS
Główny projektant	mgr inż. Z. [illegible]	[illegible]	[illegible]
Projektant	mgr inż. E. [illegible]	[illegible]	[illegible]
Opracował	mgr inż. P. [illegible]		[illegible]
Sprawdził	mgr inż. D. [illegible]	[illegible]	[illegible]

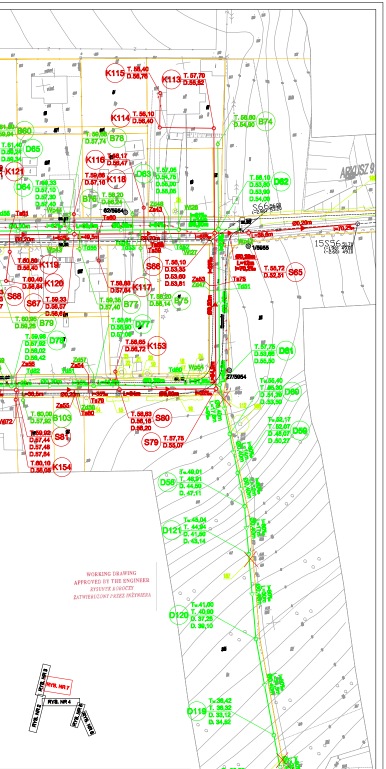

WORKING DRAWING
APPROVED BY THE ENGINEER
RYSUNEK ROBOCZY
ZATWIERDZONY PRZEZ INŻYNIERA

HBO

Biuro Projektów "INBUD" s.c.

Zamawiający: Zakład Wodociągów i Kanalizacji sp. z o.o. w Szczecinie

Projekt: BUDOWA SIECI KANALIZACYJNEJ I WODOCIĄGOWEJ DLA LEWOBRZEŻNEJ CZĘŚCI SZCZECINA - PARTIA II .

Obiekt: KANALIZACJA W DZIELNICY DĄBRÓWKI ODCINEK ROBÓT 5.2.

Tytuł: PLANSZA USYTUOWANIA

Skala: 1:500

Branża: Sanitarna

Faza: Projekt wykonawczy

Numer dokumentu: ED D 2 1 5 0 S 0 0 7 0 A