

Szczecin 11-03-2022r

NOTATKA SŁUŻBOWA

W dn. 11-03-2022r odbyło się spotkanie na posesji nr 21-oficyna i 21-front przy ul. Unisławy w Szczecinie. Celem spotkania było określenie koniecznych prac do wykonania na instalacji kanalizacji ogólnospławnej obsługującej Wspólnoty Mieszkaniowe przy ul. Unisławy 21-front i 21- oficyna. Na spotkaniu ustalono że zasadnym jest wymiana istniejącej kanalizacji sanitarnej i deszczowej łącznie z istniejącymi studniami kanalizacyjnymi i wpustem podwórzowym w obrębie podwórka przynależnego do Wspólnoty Mieszkaniowej-oficyna oraz kanalizacji ogólnospławnej na odcinku prześwitu bramowego Wspólnoty Mieszkaniowej-front. Wstępnie ustalono że koszty wykonania w/w prac powinny być podzielone w następujący sposób:

1- Koszt dla Wspólnoty-oficyna powinien objąć wymianę instalacji kanalizacji sanitarnej ok. 14.6m. łącznie z wymianą istniejącej nieszczelnej studni ogólnospławnej na studnię systemowa typu VAVIN-415. Instalacja zaznaczona kolorem zielonym na załączonym szkicu uproszczonym.

2 – Koszt dla Wspólnoty-front powinien objąć wymianę instalacji kanalizacji sanitarnej i deszczowej w obrębie podwórka i zaznaczona kolorem czerwonym na załączonym szkicu uproszczonym.


3 – koszt wspólny dla Wspólnot front i oficyna powinien objąć koszt wymiany wspólnej kanalizacji ogólnospławnej na odcinku od studni zbiorczej na podwórku do granicy eksploatacji kanalizacji, likwidację istniejącej zużytej komory sanitarnej w miejsce której należy zamontować systemową studnię betonową f-1000 i wymiana wpustu podwórzowego. Na załączonym szkicu uproszczonym kolor czarny.

Koszty wykonania w/w punktów powinny uwzględnić przywrócenie płyty podwórka do stanu pierwotnego. Nawierzchnia płyty podwórka jest obecnie wykonana z betonu, istnieją na płycie wyraźne ślady zużycia eksploatacyjnego.

STARSZY INSPEKTOR NADZORU
inwestorskiego
branży sanitarnej
Nr opr. 117/Sz/93

Tadeusz Frankowski

zalic Uproszczony.

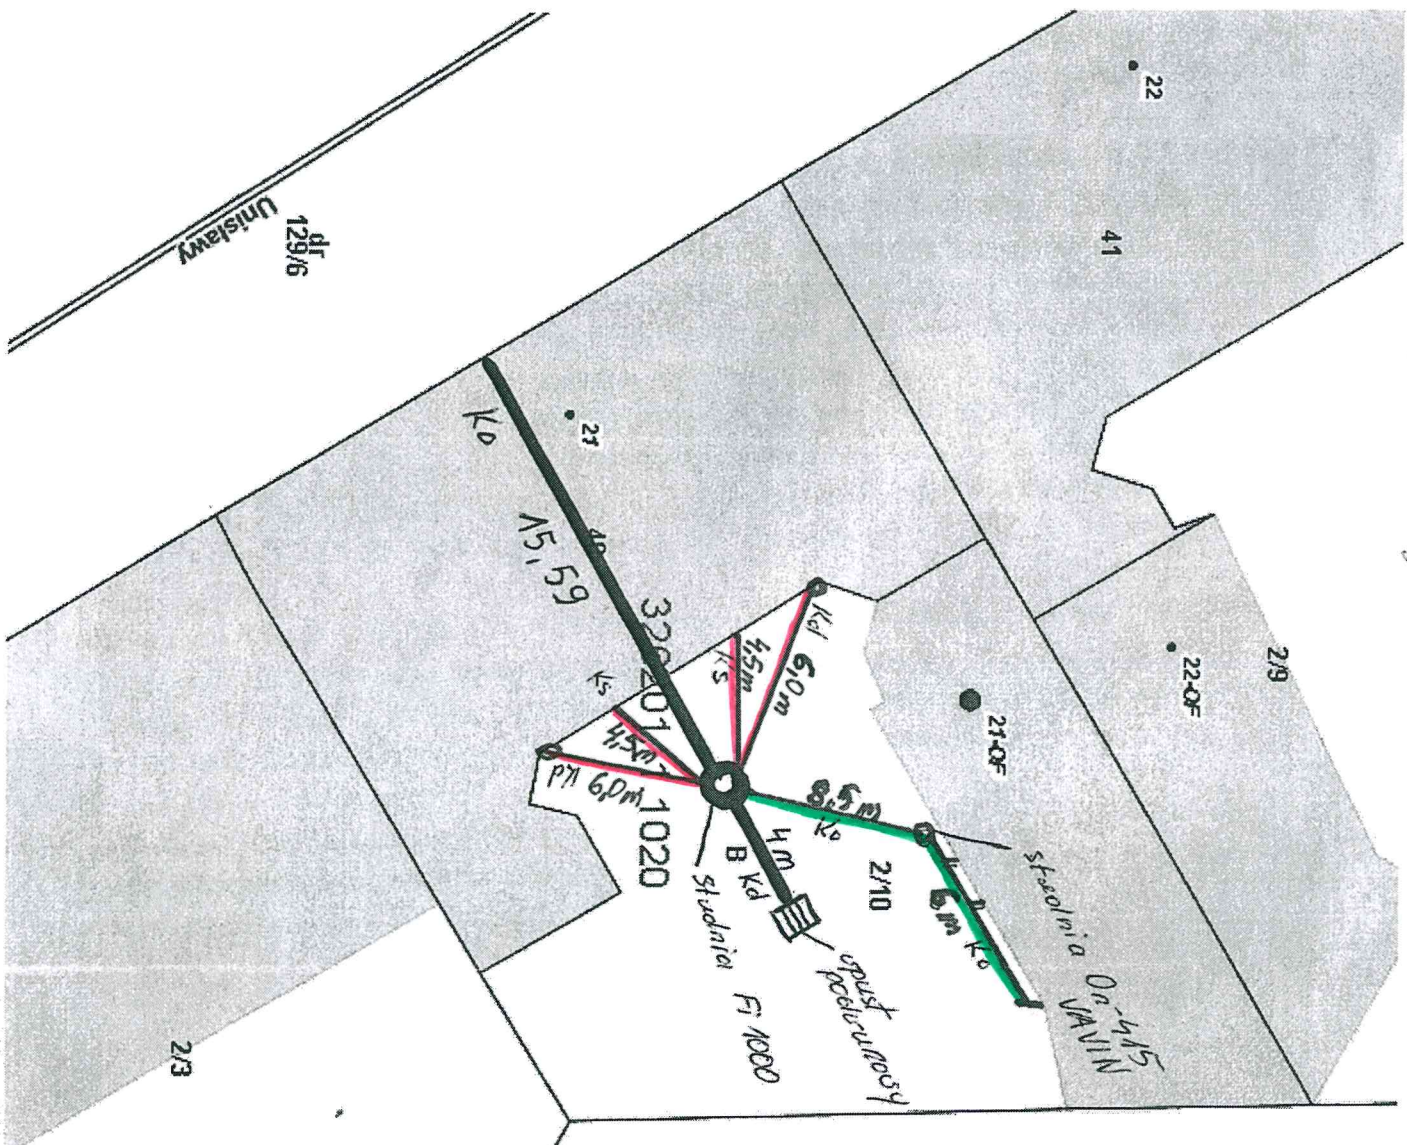

2/16

Legenda

- PCV DN 200
- PCV DN 160
- PCV DN 160

STARSZY INSPEKTOR NADZORU

M. G. G.

Nr upr. 117/Sz/98

Zadanie: *Rekonstrukcja*