

**RZECZOZNAWCA BUDOWLANY**

mgr inż. Mieczysław Zombirt  
71-075 Szczecin ul. Fieldorfa  
e-mail: zombirt@poczta.onet.pl tel. 519 323 129

Projektował / imię i nazwisko:	Podpis:
mgr inż. Mieczysław Zombirt	
upr. nr 11/Rz/97	
Opracował / imię i nazwisko:	Podpis:
mgr inż. Mieczysław Zombirt	
upr. nr 11/Rz/97	

**EKSPERTYZA TECHNICZNA**  
DOTYCZĄCA OCENY STANU TECHNICZNEGO KONSTRUKCJI ORAZ  
PROJEKTU NAPRAWY BUDYNKU MIESZKALNEGO WIELORODZINNEGO  
przy ul. Narutowicza 9

Adres inwestycji:  
Szczecin, ul. Narutowicza 9 dz nr 3/9

Inwestor / adres:  
WSPÓLNOTA MIESZKANIOWA PRZY UL. NARUTOWICZA 7,8,8,10  
ZĄDZANA PRZEZ ZARZĄD BUDYNKÓW I LOKALI KOMUNALNYCH Z  
SIEDZIBĄ w Szczecinie przy ul. Mariackiej 25

**SYTUACJA**

Branża:	Nr projektu:
EKSPERTYZA TECHNICZNA	

Data:	Skala:	Rys nr:
10.2021	1:500	1



fol.1 nadproże nad wejściem do klatki schodowej

STROP DREWNIANY NAD BRAMĄ

kotwy Hilti HAS- M14x190 wklejane na żywicę epoksydową HVU




fol.2 ściana przy wejściu do klatki schodowej




3 ściana przy połączeniu ściany klatki schodowej i ściany zewn.

## WZMOCNIENIE NADPROŻA I ŚCIANY WEJŚCIA NA KLATKĘ SCHODOWĄ

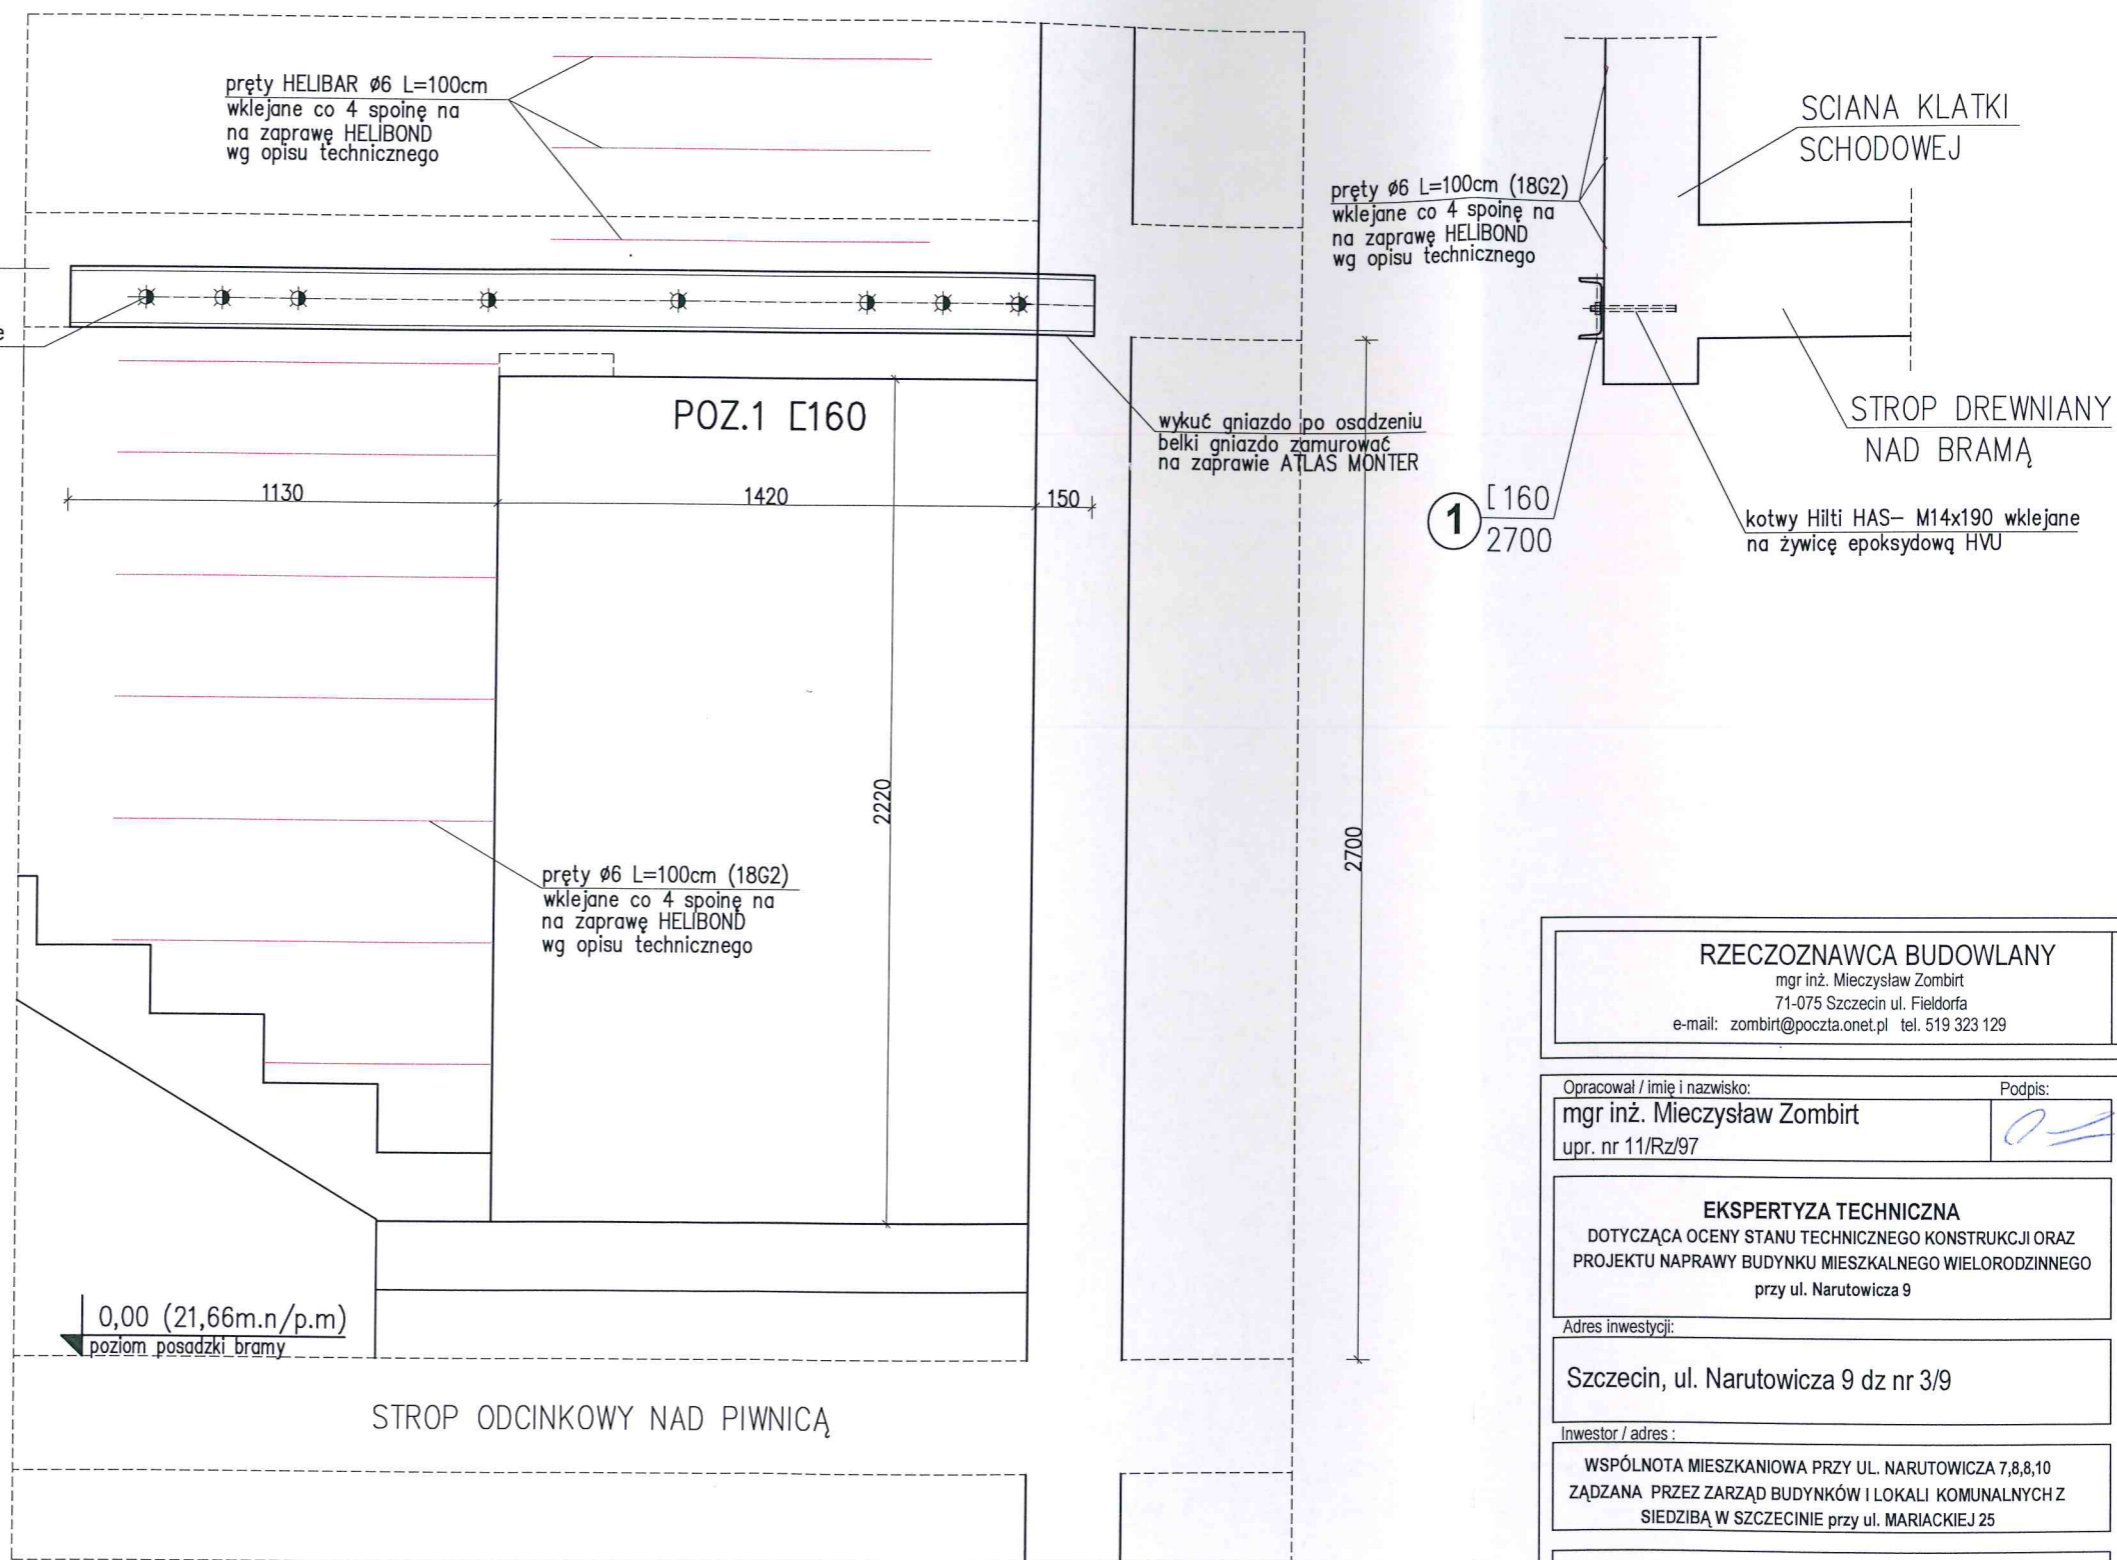

**BELKA POZ.1 szt.1**  
skala 1:20

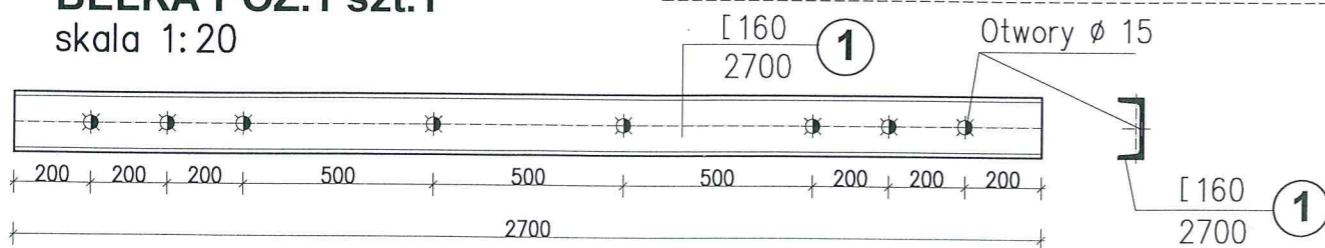

Stal: St3S  
kotwy Hilti HVU M14/190  
Wymiary sprawdzić z natury  
Elementy stalowe zabezpieczyć antykorozyjnie wg opisu technicznego

RZECZOZNAWCA BUDOWLANY

mgr inż. Mieczysław Zombirt  
71-075 Szczecin ul. Fieldorfa  
e-mail: zombirt@poczta.onet.pl tel. 519 323 129

Opracował / imię i nazwisko:

mgr inż. Mieczysław Zombirt  
upr. nr 11/Rz/97

Podpis:

EKSPERTYZA TECHNICZNA

DOTYCZĄCA OCENY STANU TECHNICZNEGO KONSTRUKCJI ORAZ  
PROJEKTU NAPRAWY BUDYNKU MIESZKALNEGO WIELORODZINNEGO  
przy ul. Narutowicza 9

Adres inwestycji:

Szczecin, ul. Narutowicza 9 dz nr 3/9

Inwestor / adres:

WSPÓLNOTA MIESZKANIOWA PRZY UL. NARUTOWICZA 7,8,8,10  
ZĄDZANA PRZEZ ZARZĄD BUDYNKÓW I LOKALI KOMUNALNYCH Z  
SIEDZIBĄ W SZCZECINIE przy ul. MARIACKIEJ 25

WZMOCNIENIE WEJŚCIA DO KLATKI

Branża:

Nr projektu:

EKSPERTYZA TECHNICZNA

Data:

10.2021

Skala:

1:20

Rys nr:

10