









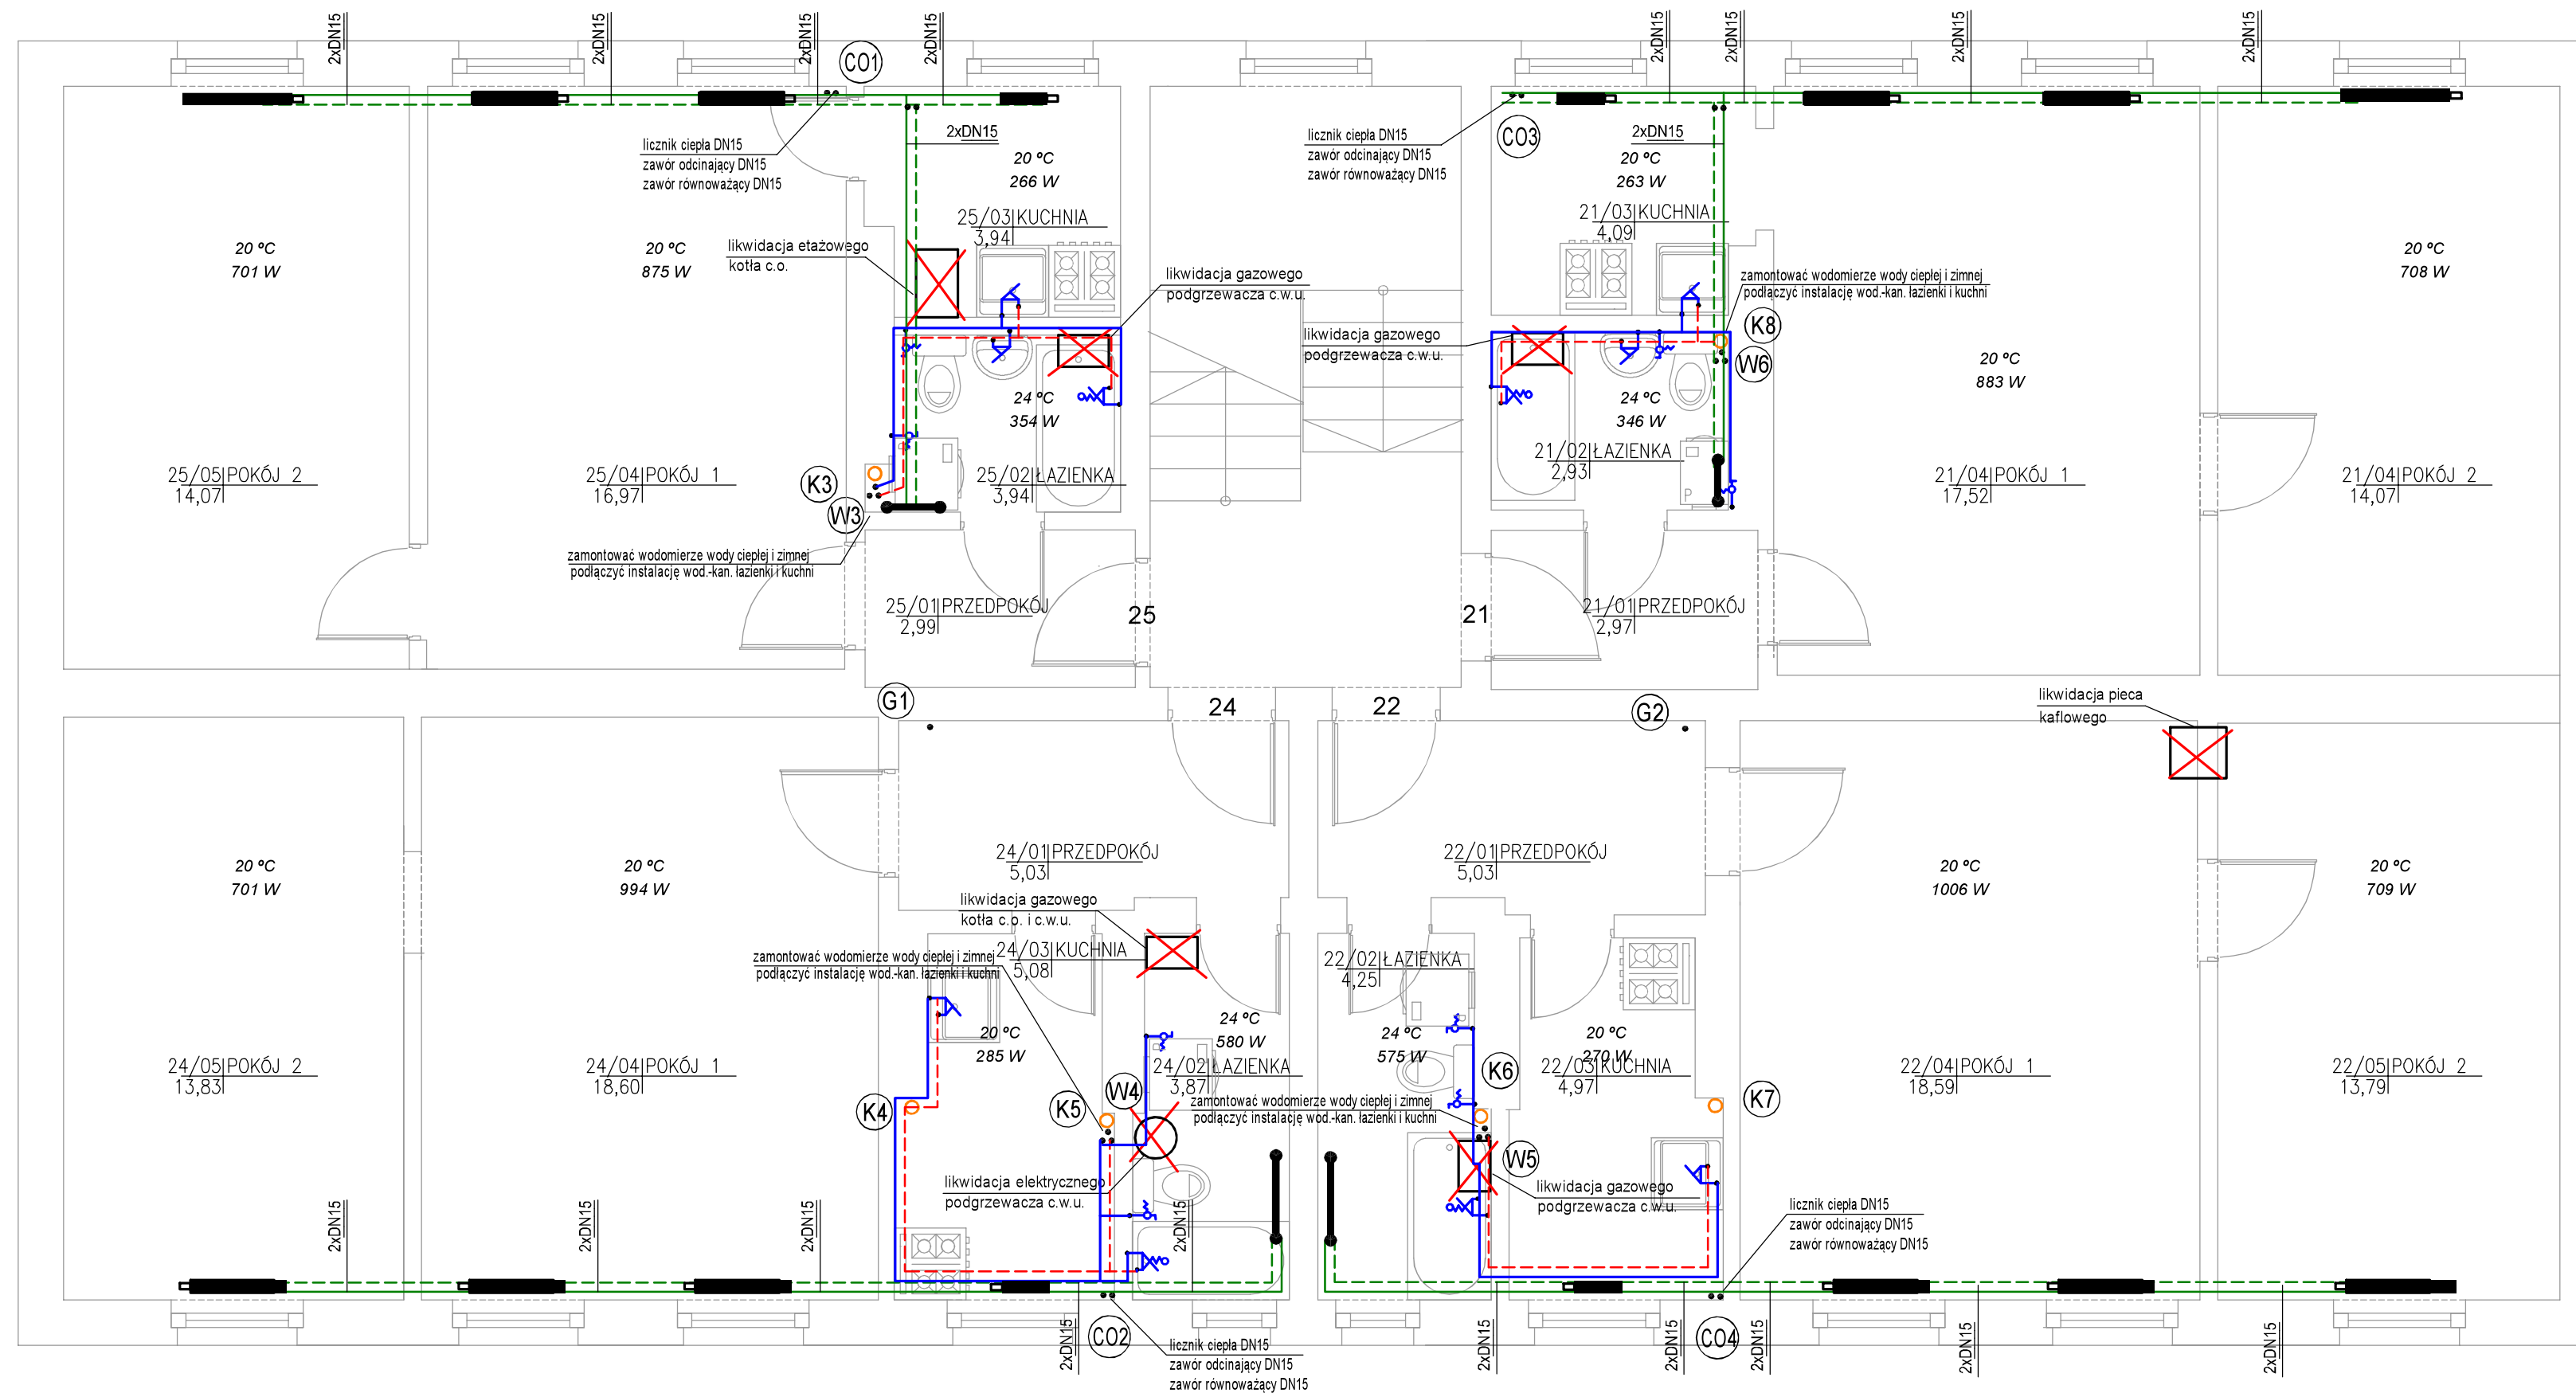


LEGENDA:

-  instalacja wody zimnej
-  instalacja ciepłej wody użytkowej
-  instalacja cyrkulacji
-  pion wody zimnej, ciepłej i cyrkulacji
-  pion kanalizacji
-  instalacja CO zasilenie
-  instalacja CO powrót
-  pion CO (zasilenie + powrót)
-  Grzejnik płytowy stalowy z podłączeniem bocznym
-  zawór termostatyczny



Wszystkie wymiary sprawdzić na budowie
Rozpatrywać łącznie z opisem technicznym
Nazwy własne podane są na życzenie inwestora,
dopuszcza się rozwiązania równoważne

Główny projektant:		PROKON - PROJEKTOWANIE mgr inż. MONIKA GRABOWSKA 71-804 Szczecin, ul. Małego Księcia 14	
Nazwa obiektu:		WYKONANIE WĘZŁA CIEPLNEGO ORAZ INSTALACJI CENTRALNEGO OGRZEWANIA, CIEPŁEJ WODY UŻYTKOWEJ, CYRKULACJI I ZIMNEJ WODY W BUDYNKU MIESZKALNYM WIELORODZINNYM Kategoria obiektu: XIII	
Adres:		71-305 SZCZECIN UL. A. MAŁKOWSKIEGO 21 OFICYNĄ DZIAŁKA NR 5/21 OBRĘB 1042	
Inwestor:		GMINA MIASTO SZCZECIN - ZARZĄD BUDYNKÓW I LOKALI KOMUNALNYCH 70-546 SZCZECIN UL. MARIACKA 25	
Branża:		SANITARNA	
Skala:		1:50	
Data:		12.2019	
Tytuł rysunku:		INSTALACJE SANITARNE RZUT 2 PIĘTRA	
Projektował:		mgr inż. Paweł Nejránowski ZAP/0082/POOS/14	
Opracował:			
Sprawdził:		mgr inż. Jerzy Nejránowski 8/97 SZ	
Faza:		PB	
Nr rys.:		S4.	