
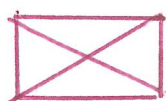


Temat: SIPMS - Szczecin

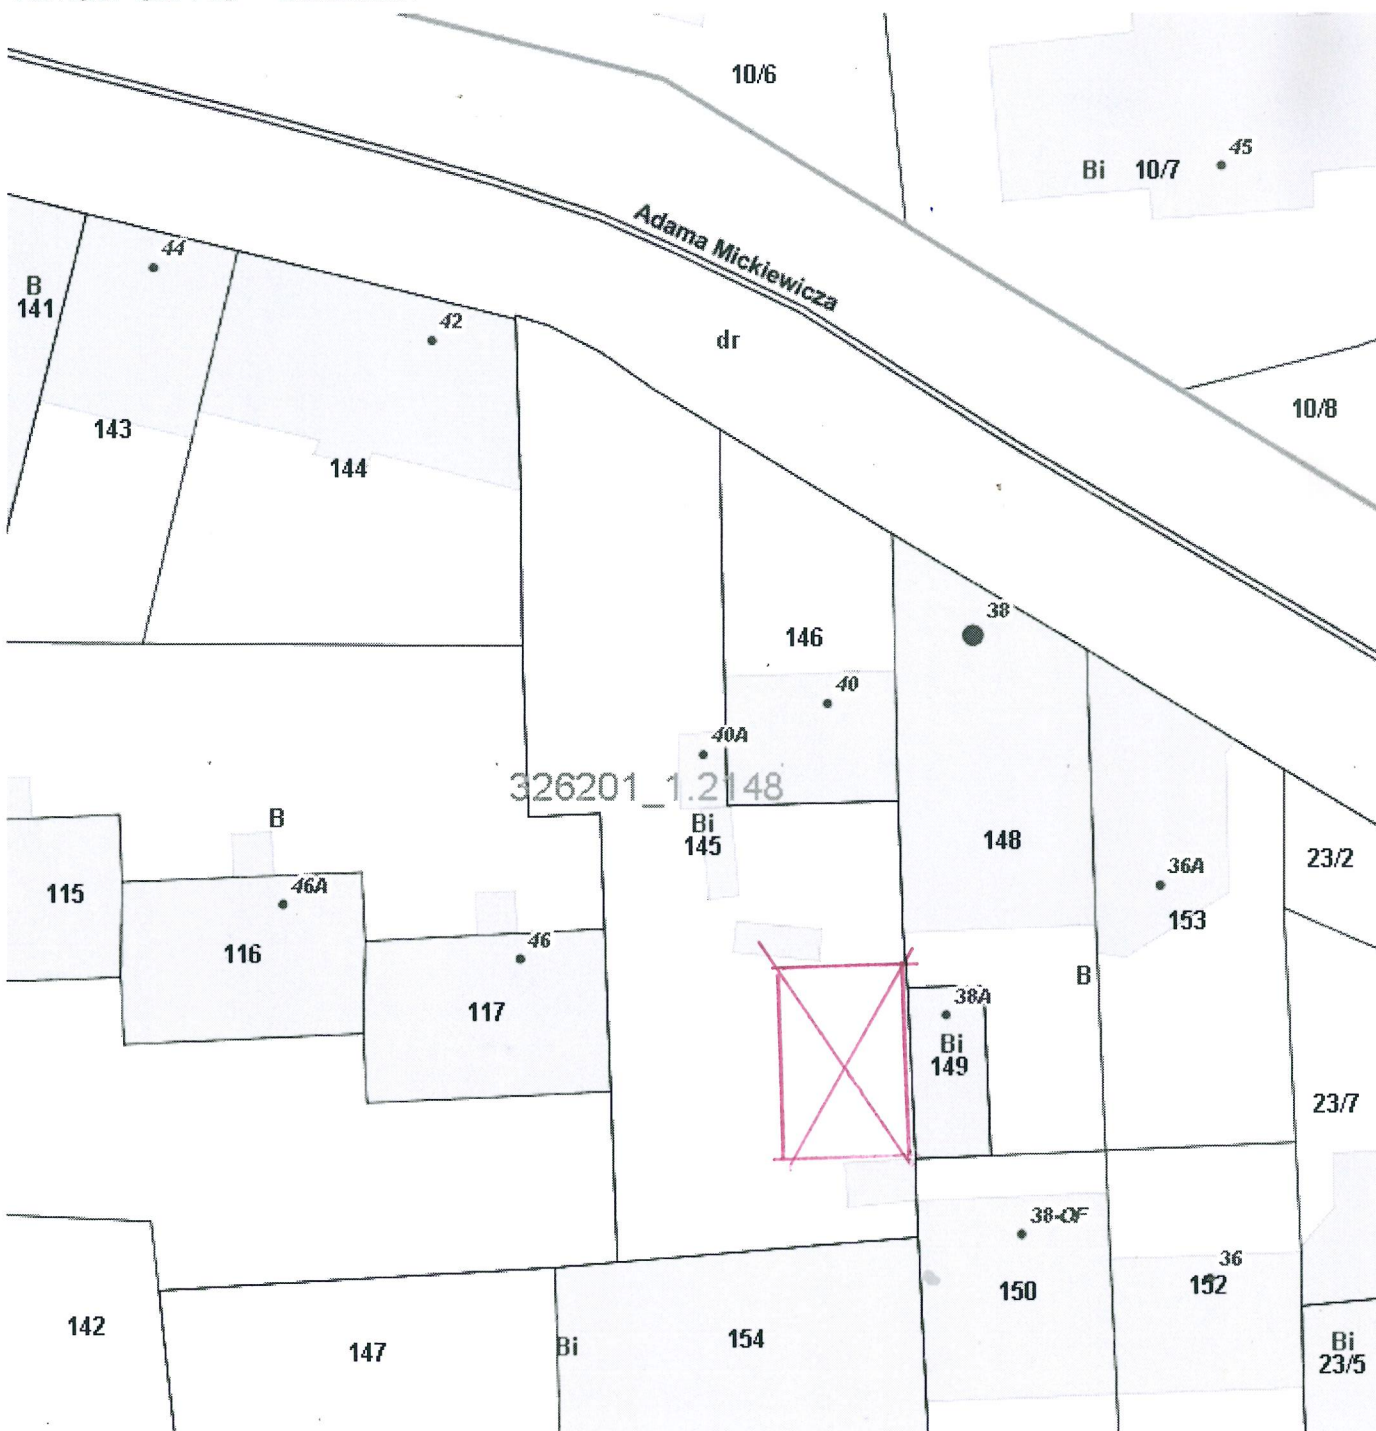

PLANOWANA LOKALIZACJA PARWANU ŚWIETNIKOWEGO