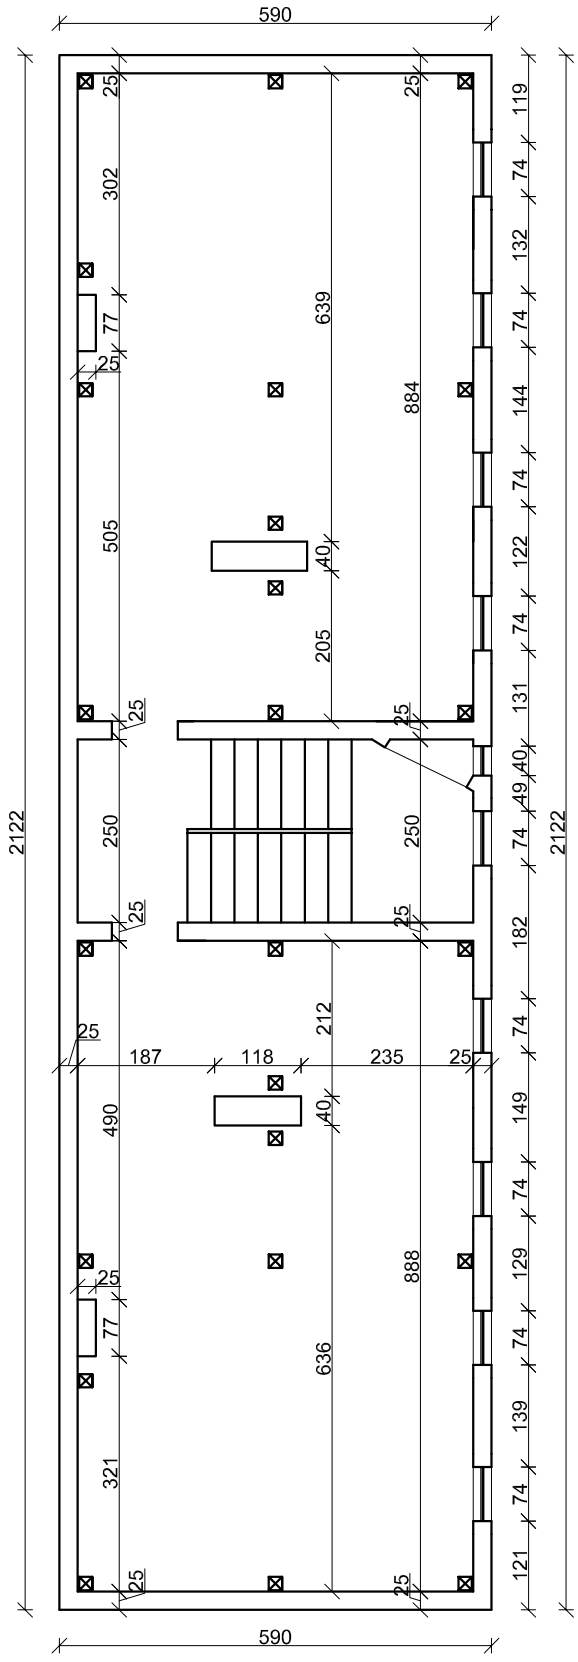

INTERWOT
mgr inż. Marek Nowak
72-123 KLINISKA WIELKIE ul. Piękna 19
tel.0601-41-86-52
tel.0605-642-800
e-mail: projektowanie@interwot.pl

Budynek mieszkalny wielorodzinny ul. Jana Kazimierza 4		
Rzut poddasza		
Inwestor: ZBiLK 70–546 Szczecin ul. Mariacka 25		
rys. nr.:	4	skala: 1:100
opracował:	mgr. inż. Marek Nowak	podpis:
opracował:	mgr. inż. Rafał Nowak	podpis:
opracował:	mgr. inż. Piotr Szewczyk	podpis:
projektował:		podpis:
sprawdził:		podpis: