


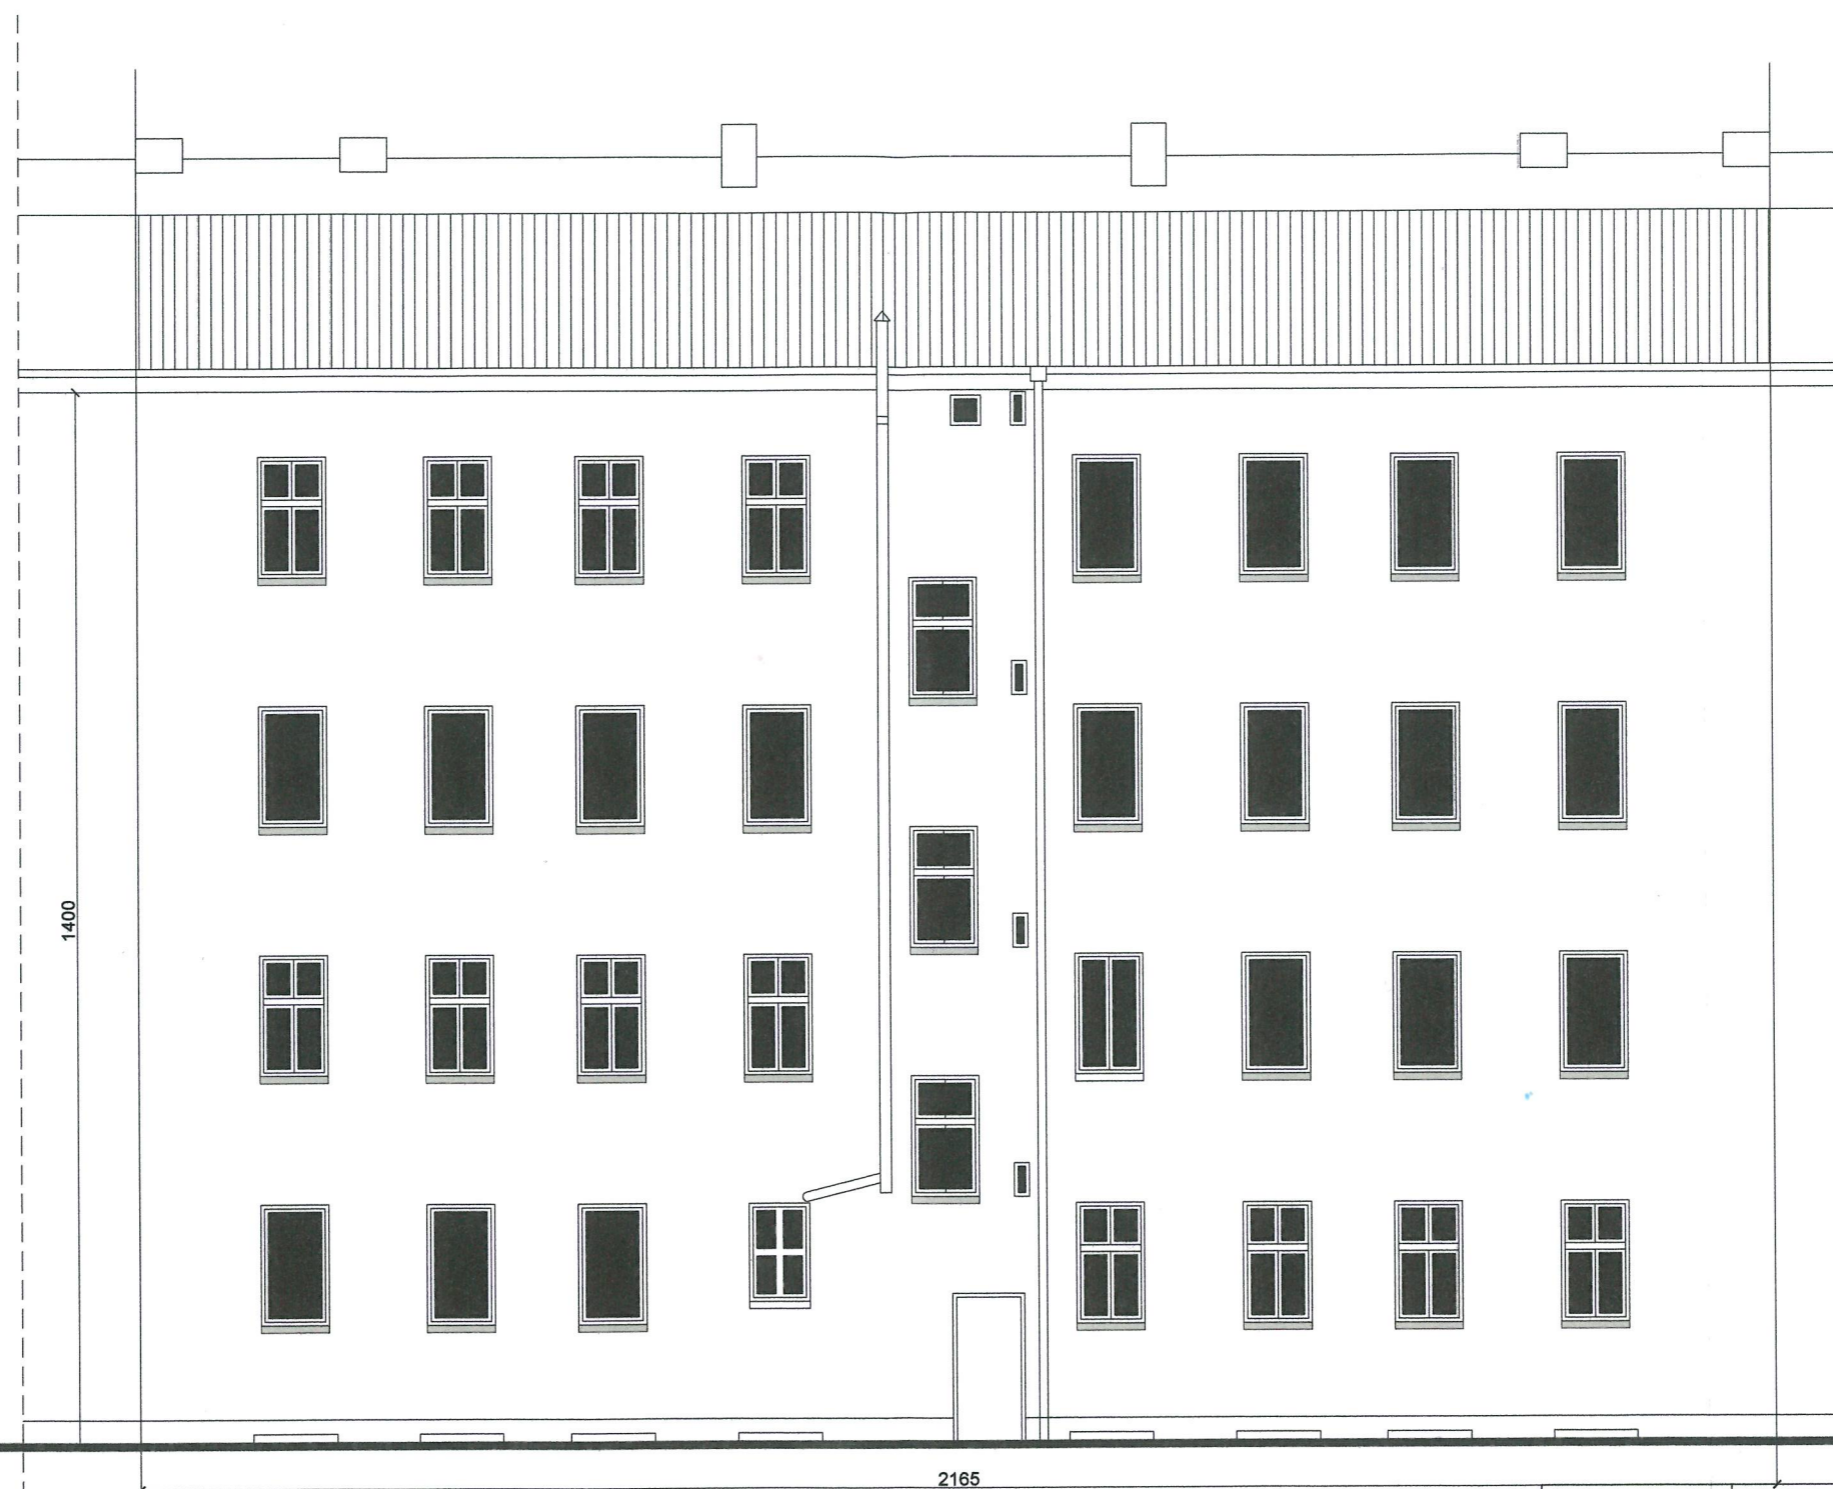


ELEWACJA POŁUDNIOWO-ZACHODNIA

OPRACOWANIE	TERMOMODERNIZACJA I KOLORYSTYKA ELEWACJI BUDYNKU WIELORODZINNEGO	
ADRES	ul. Władysława Łokietka NR 2-oficyna, SZCZECIN	
INWESTOR	WSPÓLNOTA MIESZKANIOWA BUDYNKU ul. WŁADYSŁAWA ŁOKIETKA 2-OFICYNA W SZCZECINIE	
RYSUNEK	INWENTARYZACJA ELEWACJI FRONTOWEJ	
Zespół projektowy:	Teresa Majewska-Ćwiertnia upr.budowlane Nr 282/Sz/88	PODPIS:
	Danuta Maniawska- Lenzion upr.budowlane Nr 178/Sz/86	PODPIS:
SPRAWDZIŁA:	Lucyna Till-Modelewska upr.budowlane Nr 76/Sz/82	PODPIS:
SKALA 1:100	Data opracowania : luty 2020 r.	RYS. NR 2.



ELEWACJA PÓŁNOCNO-WSCHODNIA


OPRACOWANIE	TERMOMODERNIZACJA I KOLORYSTYKA ELEWACJI BUDYNKU WIELORODZINNEGO	
ADRES	ul. Władysława Łokietka NR 2-oficyna, SZCZECIN	
INWESTOR	WSPÓLNOTA MIESZKANIOWA BUDYNKU ul. WŁADYSŁAWA ŁOKIETKA 2-OFICYNA W SZCZECINIE	
RYSUNEK	INWENTARYZACJA ELEWACJI TYLNEJ	
Zespół projektowy:	Teresa Majewska-Ćwiertnia upr.budowlane Nr 282/Sz/88	PODPIS:
	Danuta Maniawska- Lendzion upr.budowlane Nr 178/Sz/86	PODPIS:
SPRAWDZIŁA:	Lucyna Tiil-Modelewska upr.budowlane Nr 76/Sz/82	PODPIS:
SKALA 1:100	Data opracowania : luty 2020 r.	RYS. NR 3.

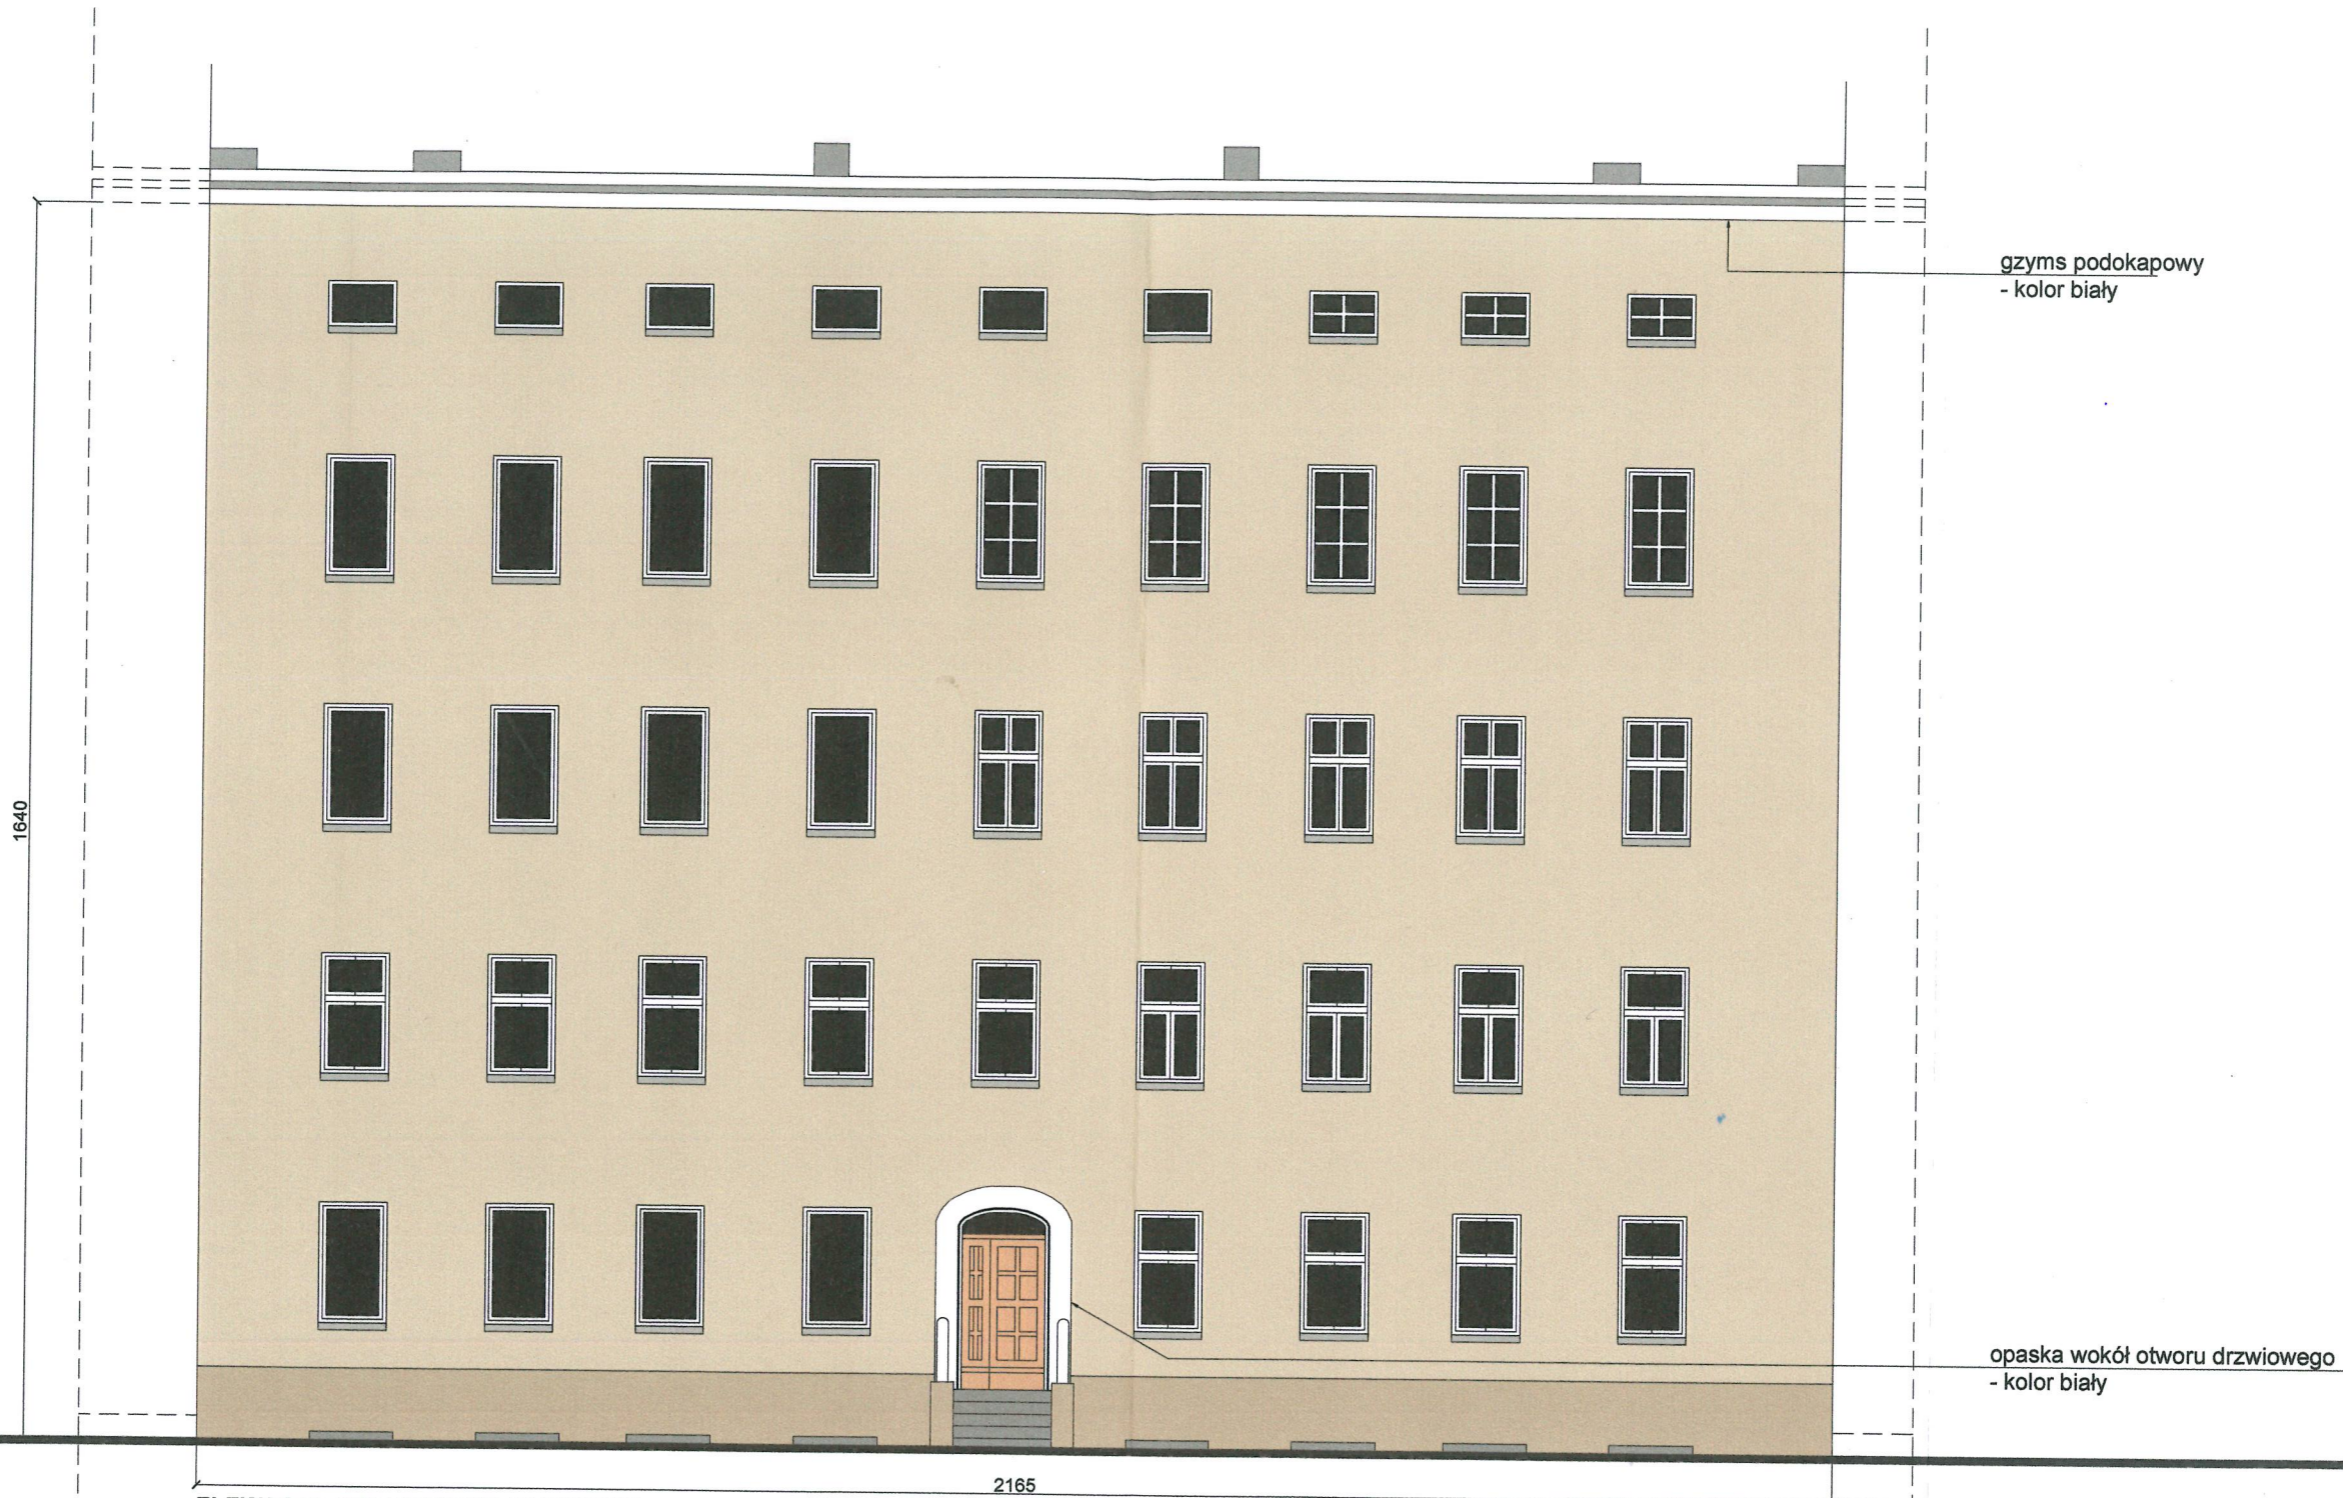

ELEWACJA POŁUDNIOWO-ZACHODNIA

- wyprawa tynkarska - kolor kawa z mlekiem (NCS S 1005 - Y20R, lub RAL 1019) lub zbliżony
- cokół z granolitu - kolor mleczna czekolada (NCS S 3010 - Y50R, lub RAL 8001) lub zbliżony

OPRACOWANIE	TERMOMODERNIZACJA I KOLORYSTYKA ELEWACJI BUDYNKU WIELORODZINNEGO	
ADRES	ul. Władysława Łokietka NR 2-oficyna, SZCZECIN	
INWESTOR	WSPÓLNOTA MIESZKANIOWA BUDYNKU ul. WŁADYSŁAWA ŁOKIETKA 2-OFICYNA W SZCZECINIE	
RYSUNEK	PROJEKT ELEWACJI FRONTOWEJ	
Zespół projektowy:	Teresa Majewska-Ćwiertnia upr.budowlane Nr 282/Sz/88	PODPIS:
	Danuta Maniawska- Lenzion upr.budowlane Nr 178/Sz/86	PODPIS:
SPRAWDZIŁA:	Lucyna Tiil-Modelewska upr.budowlane Nr 76/Sz/82	PODPIS:
SKALA 1:100	Data opracowania : luty 2020 r.	RYS. NR 4.

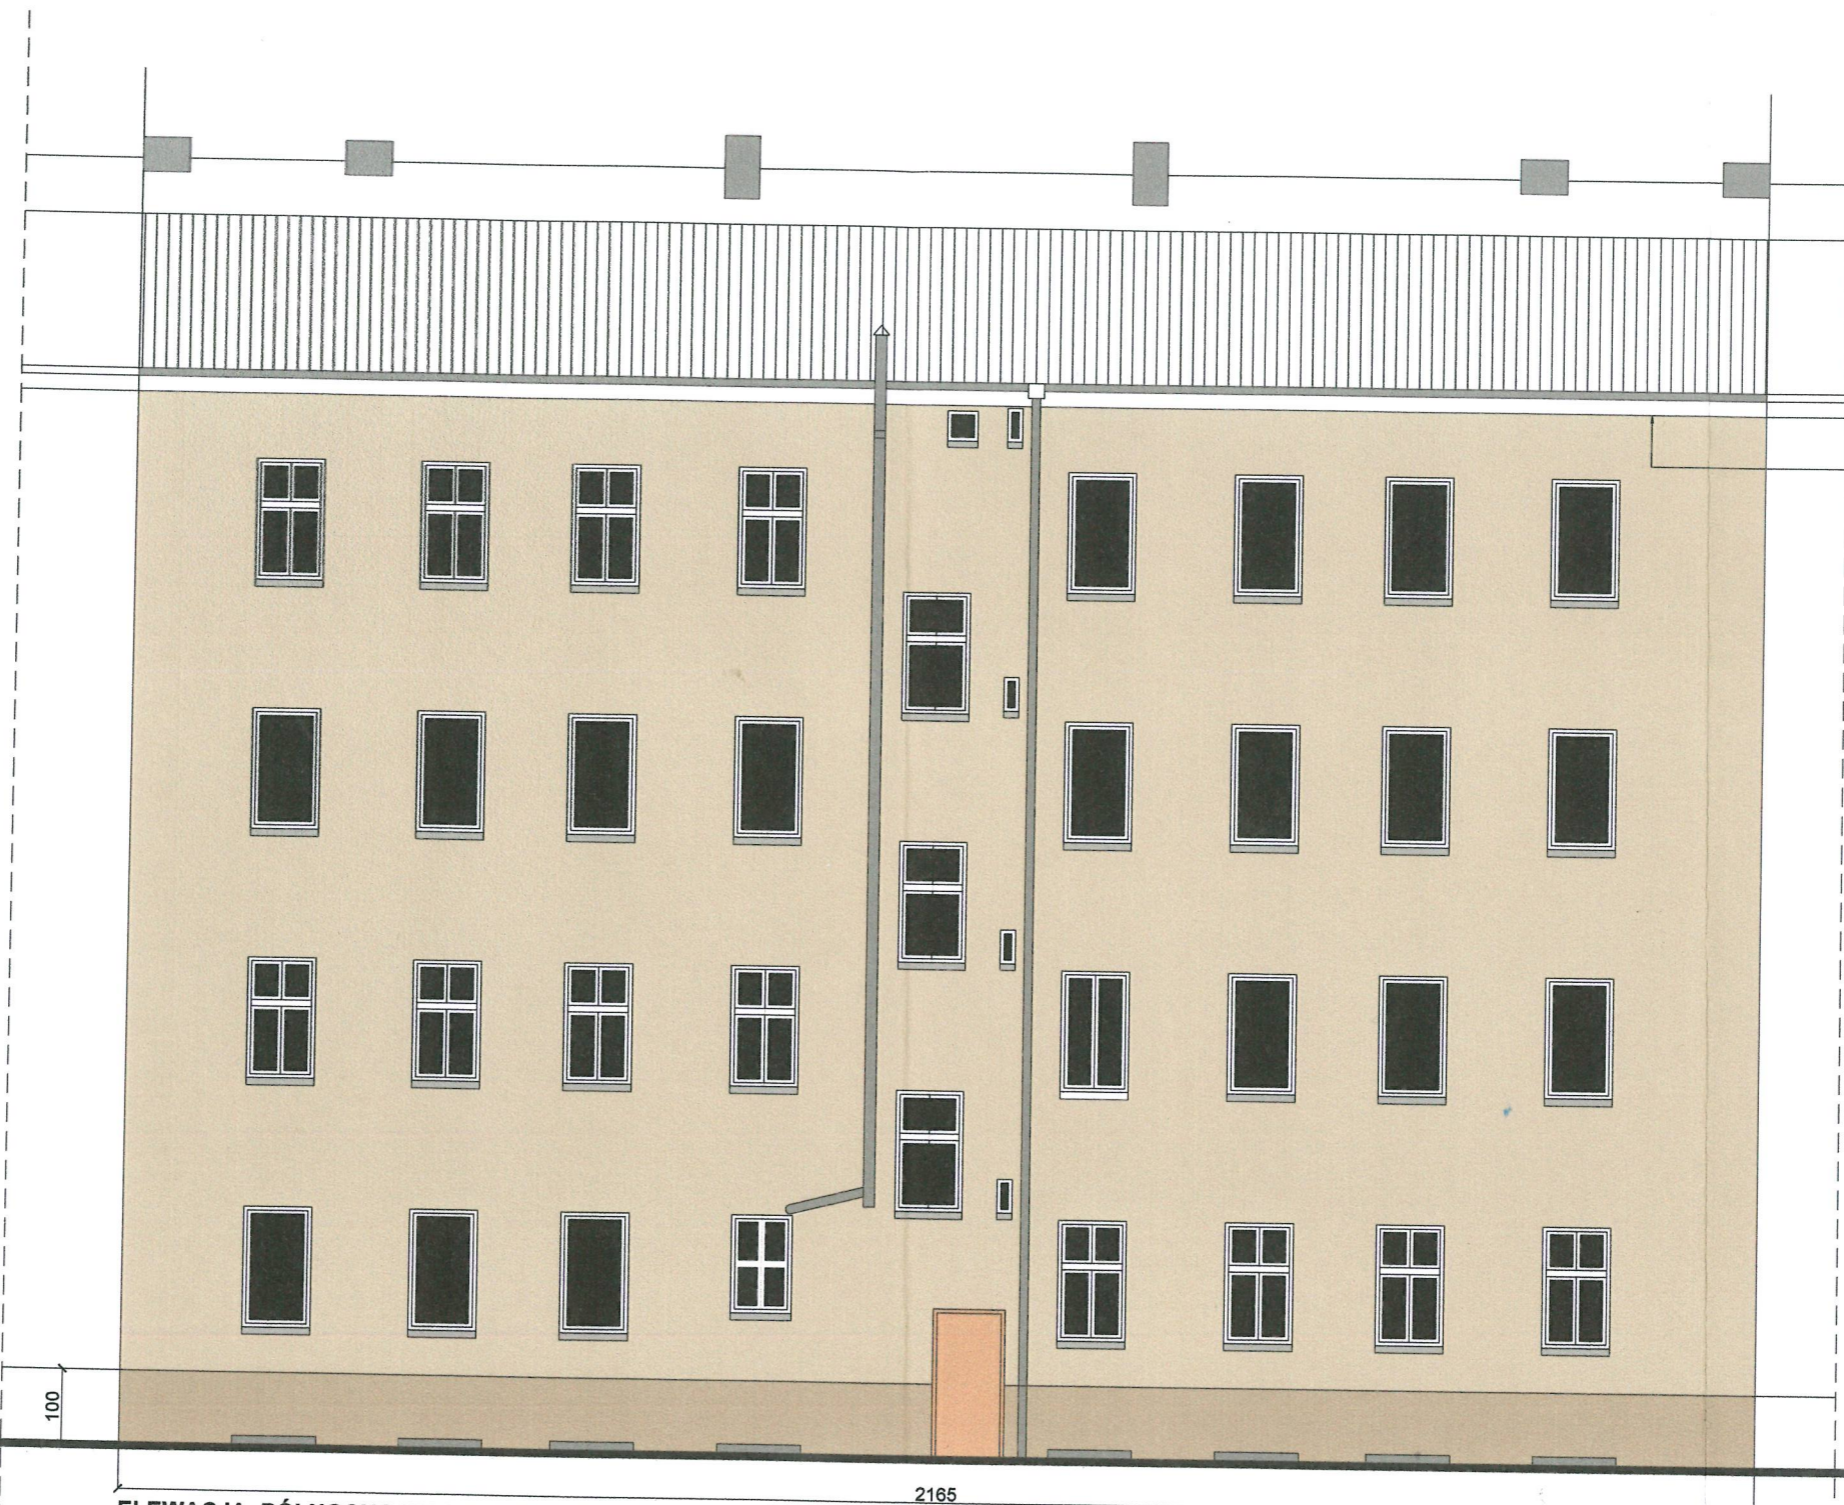

gzyms podokapowy
- kolor biały

ELEWACJA PÓŁNOCNO-WSCHODNIA

2165

100

- wyprawa tynkarska - kolor kawa z mlekiem (NCS S 1005 - Y20R, lub RAL 1019) lub zbliżony
- cokół z ^{m.ł. stw} granolału - kolor mleczna czekolada (NCS S 3010 - Y50R, lub RAL 8001) lub zbliżony

OPRACOWANIE	TERMOMODERNIZACJA I KOLORYSTYKA ELEWACJI BUDYNKU WIELORODZINNEGO	
ADRES	ul. Władysława Łokietka NR 2-oficyna, SZCZECIN	
INWESTOR	WSPÓLNOTA MIESZKANIOWA BUDYNKU ul. WŁADYSŁAWA ŁOKIETKA 2-OFICYNA W SZCZECINIE	
RYSUNEK	PROJEKT ELEWACJI TYLNEJ	
Zespół projektowy:	Teresa Majewska-Ćwiertnia upr.budowlane Nr 282/Sz/88	PODPIS:
	Danuta Maniawska- Lenzion upr.budowlane Nr 178/Sz/86	PODPIS:
SPRAWDZIŁA:	Lucyna Tiil-Modelewska upr.budowlane Nr 76/Sz/82	PODPIS:
SKALA 1:100	Data opracowania : luty 2020 r.	RYS. NR 5.



①



②