



PRZEKRÓJ B-B

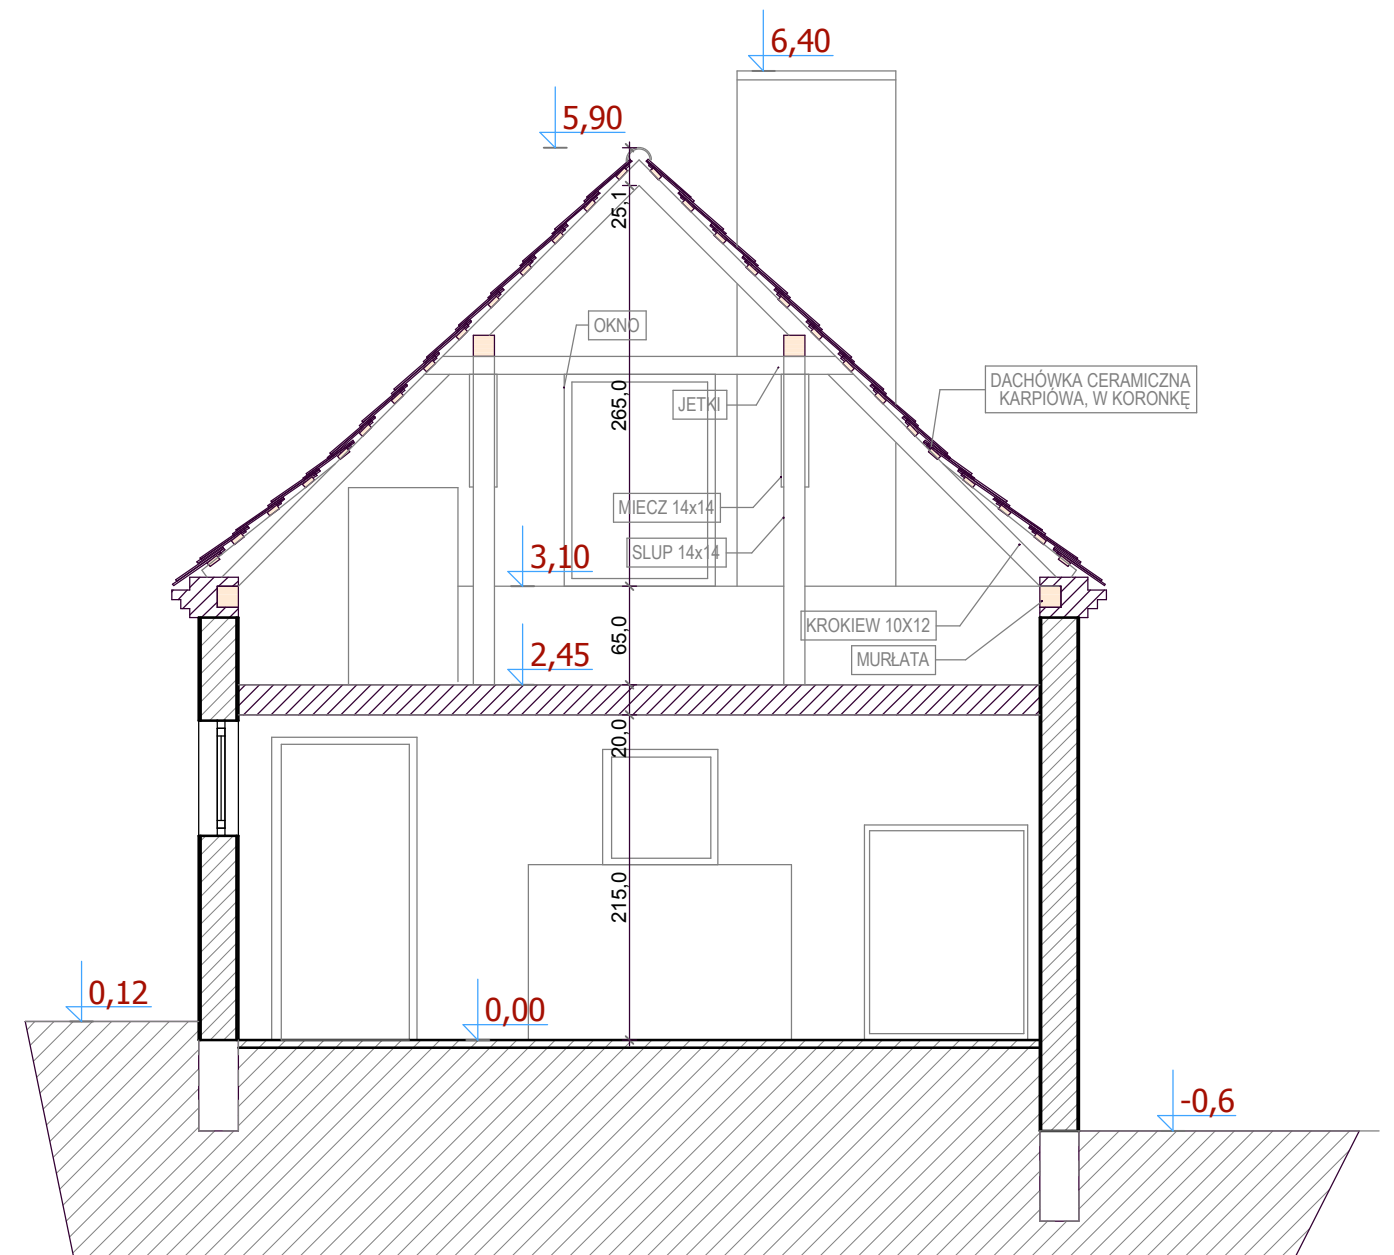

PRZEKRÓJ A-A

UWAGA:
1. WSZYSTKIE WYMIARY SPRAWDZIĆ NA PLACU BUDOWY

 Małgorzata Urszula Janiszyn ul. Wycieczkowa 12 71-691 Szczecin tel. 0 667 545 125 www.studioem.szczecin.pl malgosiajaniszyn@wp.pl	
branża:	ARCHITEKTURA
faza:	ZGŁOSZENIE ROZBIÓRKI
temat:	ZGŁOSZENIE ROZBIÓRKI BUDYNKÓW PRZY UL. POKOJU 77A W SZCZECINIE
lokalizacja	ul.ks. Pokoju 77A, Szczecin, dz. nr 7/3 obr. 3088
inwestor	Zarząd Budynków i Lokali Komunalnych ul. Mariacka 25, 70-546 Szczecin
PROJEKT	
opracowanie:	mgr inż. arch. MAŁGORZATA URSZULA JANISZYN mgr inż. arch. ANNA A. DĄBROWSKA
tytuł rysunku:	PRZEKROJE BUDYNKU B
skala: 1:50	data: styczeń 2009 r.
	rzs. nr. 09/a