


RZUT PRZYZIEMIA SKALA 1:100 (INWENTERYZACJA)

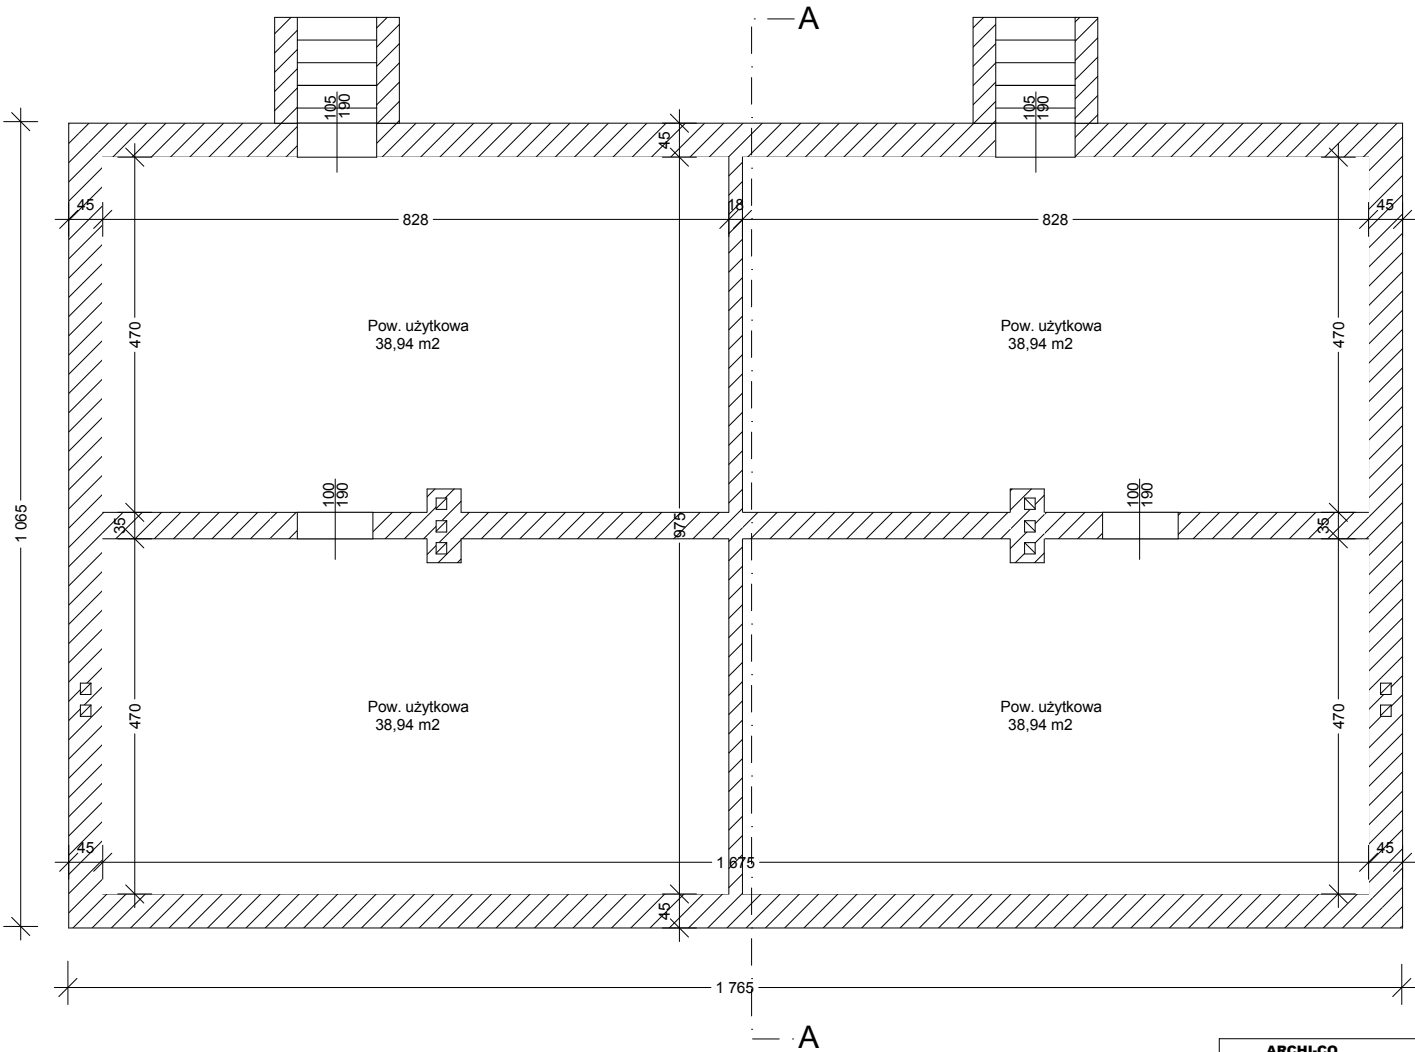

| | | | |
|--|--|---|--|
| ARCHI-CO | | Inwestor: Zarząd Budynków i Lokali Komunalnych ul. Mariacka 25 Szczecin | |
| mgr inż. arch. Ewelina Bożacka-Olsza ul. 3 maja 2/10; 70-214 Szczecin tel. 501-018-222 email: ewelina@archico.eu | | Nazwa inwestycji: Rozbórka budynków mieszkalnych przy ulicy Chopina 1, 23, 27, 41, 45, 47 w Szczecinie | |
| Projektant: mgr inż. arch. Ewelina Bożacka-Olsza upr.do.proj.w.spec.arch. nr 69/Sz/01 | | Adres: Chopina 1, 23, 27, 41, 45, 47 w Szczecinie, dz. 86/2, 86/3; 16/5, 81/1 | |
| Sprawdzający: mgr inż. arch. Małgorzata Straszewska upr.do.proj.w.spec.arch. nr 59/Sz/99 | | Stadium: Projekt Budowlany | |
| Opracował: sta Agnieszka | | Tytuł rysunku: RZUT PRZYZIEMIA BUDYNKU PRZY ULICY CHOPINA 1 | |
| Branża: Architektura | | lipiec 2009 | |
| Skala rys. 1 : 100 | | Nr rysunku: 1 | |
| Projekt ten chroniony jest prawem zgodnie z Ustawą o Prawie Autorskim. Wszelkie kopiowanie, powielanie, odstępowanie i dokonywanie zmian bez zgody autora jest niedozwolone i podlega karze. | | | |