


RZUT PARTER SKALA 1:100 (INWENTERYZACJA)

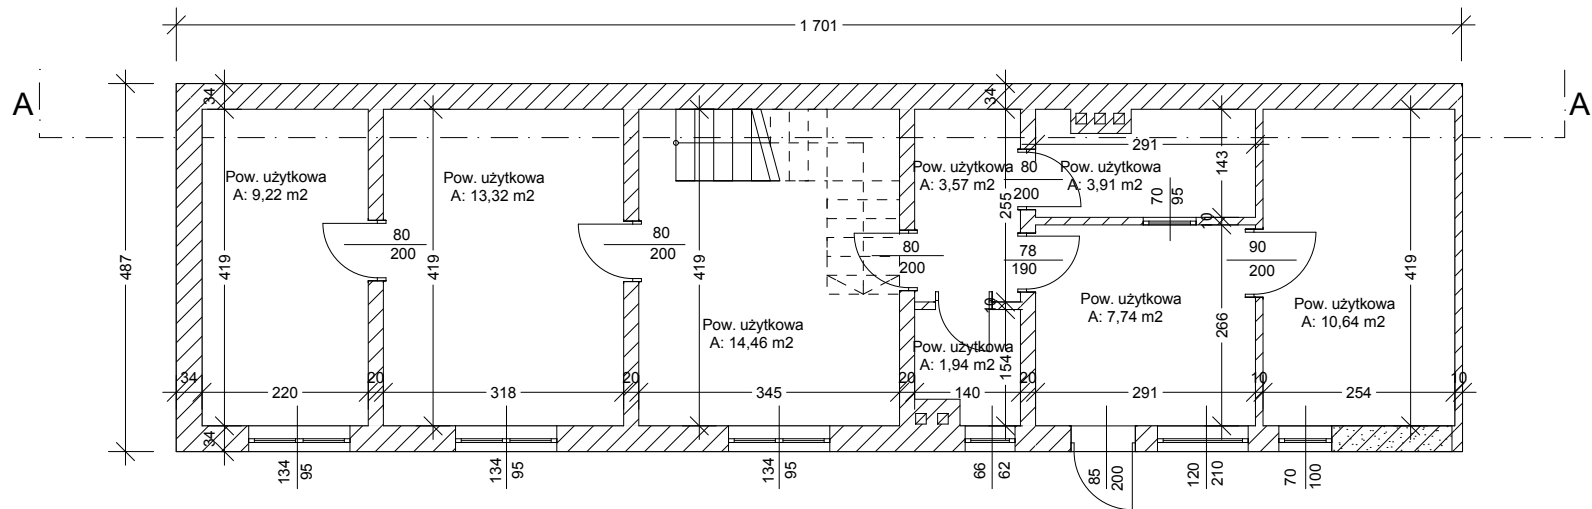

<b>ARCHI-CO</b> mgr inż. arch. Ewelina Bożacka-Olsza ul. 3 maja 2/10; 70-214 Szczecin tel. 501-018-222 email: ewelina@archico.eu		Inwestor: Zarząd Budynków i Lokali Komunalnych ul. Mariacka 25 Szczecin Nazwa inwestycji: Rozbiórka budynków mieszkalnych przy ulicy Chopina 1, 23, 27, 41, 45, 47 w Szczecinie	
Projektant: mgr inż. arch. Ewelina Bożacka-Olsza upr.do.proj.w.spec.arch._nr.69/Sz/01 Sprawdzający: mgr inż. arch. Małgorzata Straszewska upr.do.proj.w.spec.arch._nr.59/Sz/99 Opracował: sta. Monika Zelichowska		Adres: Chopina 1, 23, 27, 41, 45, 47 w Szczecinie, dz. 86/2; 86/3; 16/5; 81/1 Stadium: Projekt Budowlany Tytuł rysunku: RZUT PARTERY BUDYNKU PRZY ULICY CHOPINA 45 Branża: Architektura lipiec 2009	
Projekt ten chroniony jest prawem zgodnie z Ustawą o Prawie Autorskim. Wszelkie kopiowanie, powielanie, odstępowanie i dokonywanie zmian bez zgody autora jest niedozwolone i podlega karze.		Nr rysunku: <b>1</b> Skala rys.: <b>1 : 100</b>	