


RZUT PIĘTRO SKALA 1:100 (INWENTERYZACJA)

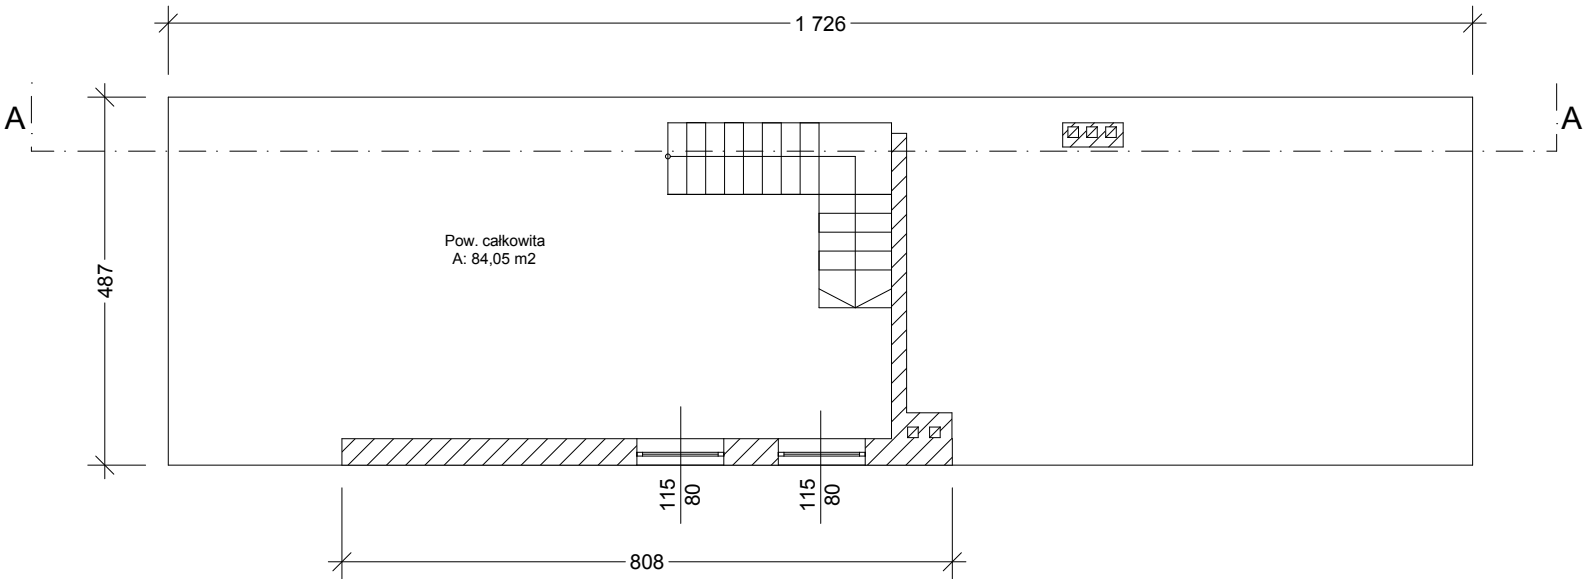

ARCHI-CO mgr inż. arch. Ewelina Bożacka-Oleśa ul. 3 maja 2/10; 70-214 Szczecin tel. 501-018-222 email: ewelina@archico.eu		Inwestor: Zarząd Budynków i Lokali Komunalnych ul. Mariacka 25 Szczecin	
Projektant: mgr inż. arch. Ewelina Bożacka-Oleśa upr.do.proj. w lipiec. arch. nr 66/Sz/11		Nazwa inwestycji: Rozbiórka budynków mieszkalnych przy ulicy Chopina 1, 23, 27, 41, 45, 47 w Szczecinie	
Sprawdzający: mgr inż. arch. Małgorzata Straszewska upr.do.proj. w lipiec. arch. nr 58/Sz/99		Adres: Chopina 1, 23, 27, 41, 45, 47 w Szczecinie, dz. 86/2; 86/3; 16/5; 81/1	
Opracował: sta. Monika Żelichowska		Stadium: Projekt Budowlany	
		Tytuł rysunku: RZUT PIERWSZEGO PIĘTRA BUDYNKU PRZY ULICY CHOPINA 45	
		Branża: Architektura	Nr rysunku: 2
		lipiec 2009	Skala rys.: 1 : 100
Projekt ten chroniony jest prawem zgodnie z Ustawą o Prawie Autorskim. Wszelkie kopiowanie, powielanie, odstępowanie i dokonywanie zmian bez zgody autora jest niedozwolone i podlega karze.			