


A

RZUT PIĘTRO SKALA 1:100 (INWENTERYZACJA)

— A

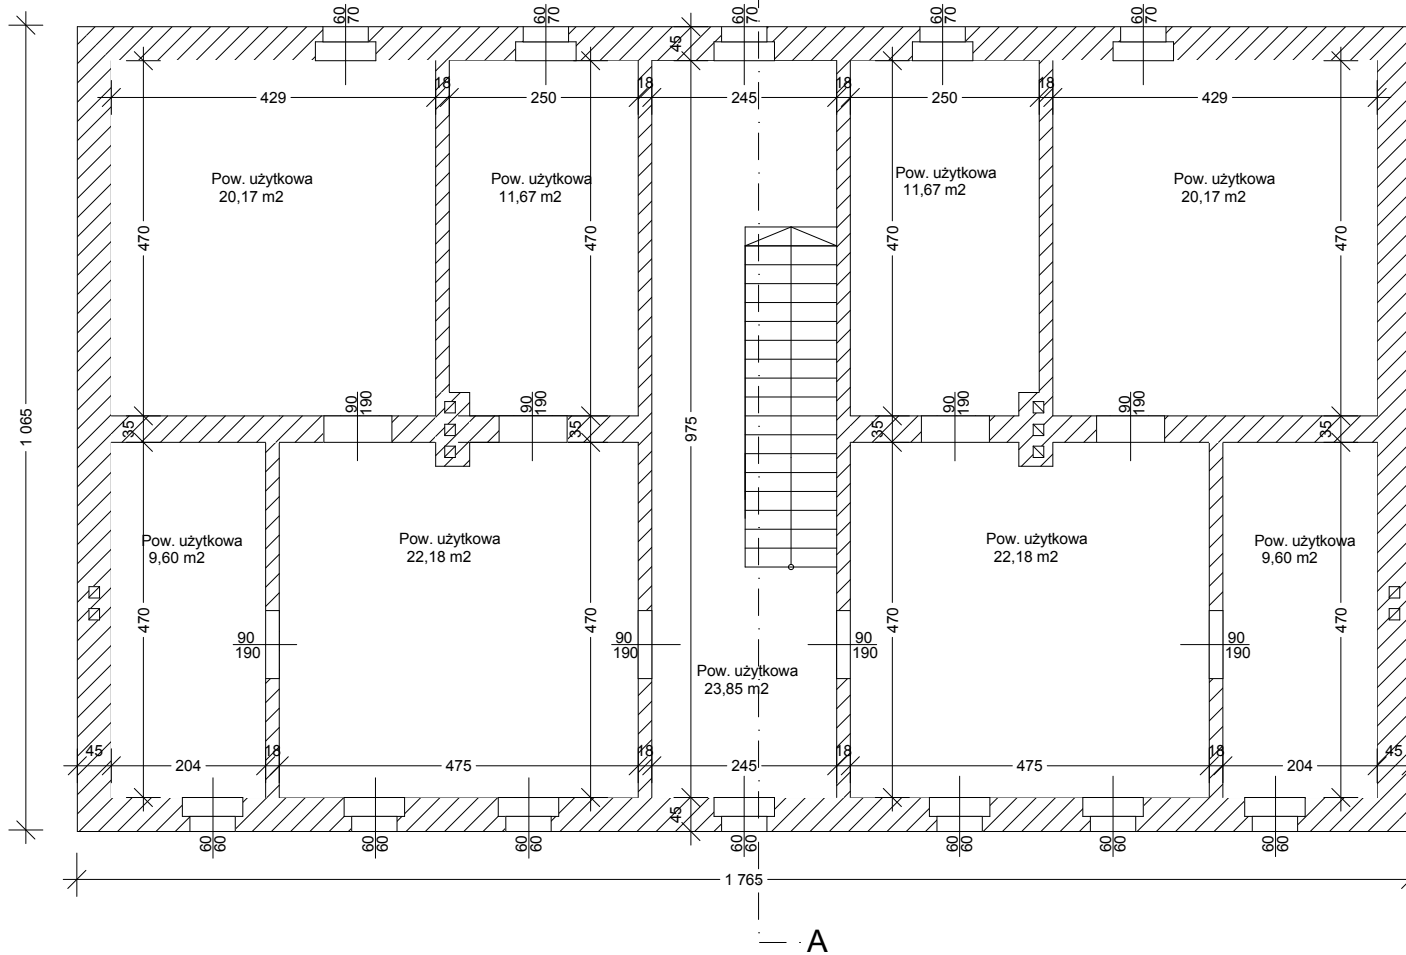

— A

ARCHI-CO mgr inż. arch. Ewelina Bożacka-Olsza ul. 3 maja 2/10; 70-214 Szczecin tel. 501-018-222 email: ewelina@archico.eu		Inwestor: Zarząd Budynków i Lokali Komunalnych ul. Mariacka 25 Szczecin	
		Nazwa inwestycji: Rozbiórka budynków mieszkalnych przy ulicy Chopina 1, 23, 27, 41, 45, 47 w Szczecinie	
Projektant: mgr inż. arch. Ewelina Bożacka-Olsza upr. do proj. w spec. arch. nr 69/Sz/01		Adres: Chopina 1, 23, 27, 41, 45, 47 w Szczecinie, dz. 86/2, 86/3, 16/5, 81/1	
Sprawdzający: mgr inż. arch. Małgorzata Straszewska upr. do proj. w spec. arch. nr 59/Sz/99		Stadium: Projekt Budowlany	
Opracował: sta Agata Ułkaja		Tytuł rysunku: RZUT PIERWSZEGO PIĘTRA BUDYNKU PRZY ULICY CHOPINA 1	
		Branża: Architektura lipiec 2009	
		Skala rys.: 1 : 100	
		3	
Projekt ten chroniony jest prawem zgodnie z Ustawą o Prawie Autorskim. Wszelkie kopiowanie, powielanie, odstępowanie i dokonywanie zmian bez zgody autora jest niedozwolone i podlega karze.			

Nr rysunku:
3