


RZUT PIĘTRO II SKALA 1:100 (INWENTERYZACJA)

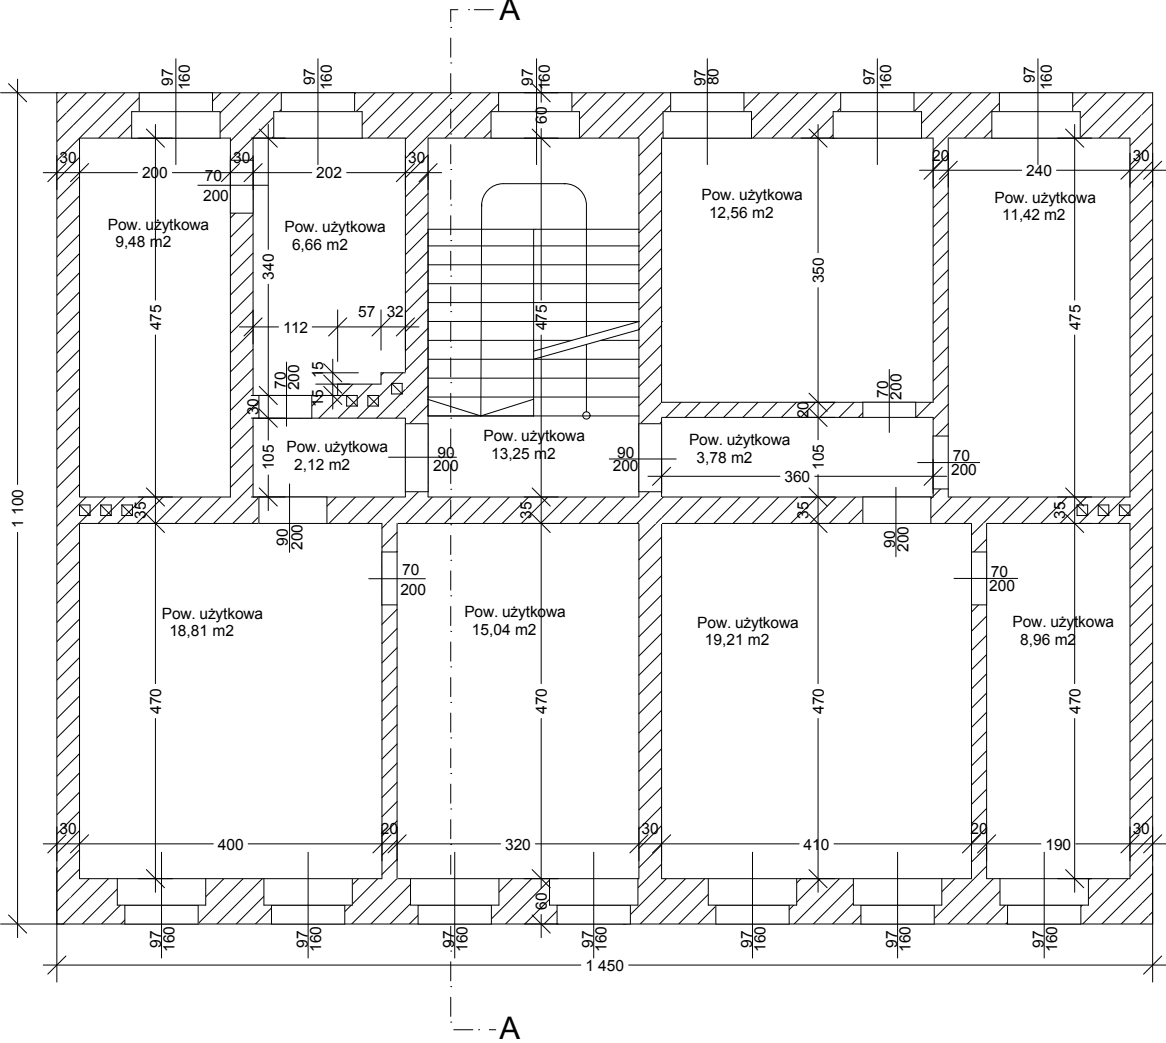

ARCHI-CO mgr inż. arch. Ewelina Bożacka-Olsza ul. 3 maja 2/10, 70-214 Szczecin tel. 501-018-222 email: ewelina@archico.eu		Inwestor: Zarząd Budynków i Lokali Komunalnych ul. Mariacka 25 Szczecin Nazwa inwestycji: Rozbiórka budynków mieszkalnych przy ulicy Chopina 1, 23, 27, 41, 45, 47 w Szczecinie	
Projektant: mgr inż. arch. Ewelina Bożacka-Olsza upr.do.proj.w.spec.arch.nr.69/Sz/01 Sprawdzający: mgr inż. arch. Małgorzata Straszewska upr.do.proj.w.spec.arch.nr.59/Sz/99 Opracował: sta Agata Ukeja		Adres: Chopina 1, 23, 27, 41, 45, 47 w Szczecinie, dz. 86/2; 86/3; 16/5; 81/1 Stadium: Projekt Budowlany Tytuł rysunku: RZUT DRUGIEGO PIĘTRA PRZY ULICY CHOPINA 27	
		Branda: Architektura	Ipiec 2009
		Skala rys.: 1 : 100	Nr rysunku: 4
Projekt ten chroniony jest prawem zgodnie z Ustawą o Prawie Autorskim. Wszelkie kopiowanie, powielanie, odstępowanie i dokonywanie zmian bez zgody autora jest niedozwolone i podlega karze.			