


RZUT PIĘTRO I SKALA 1:100 (INWENTERYZACJA)

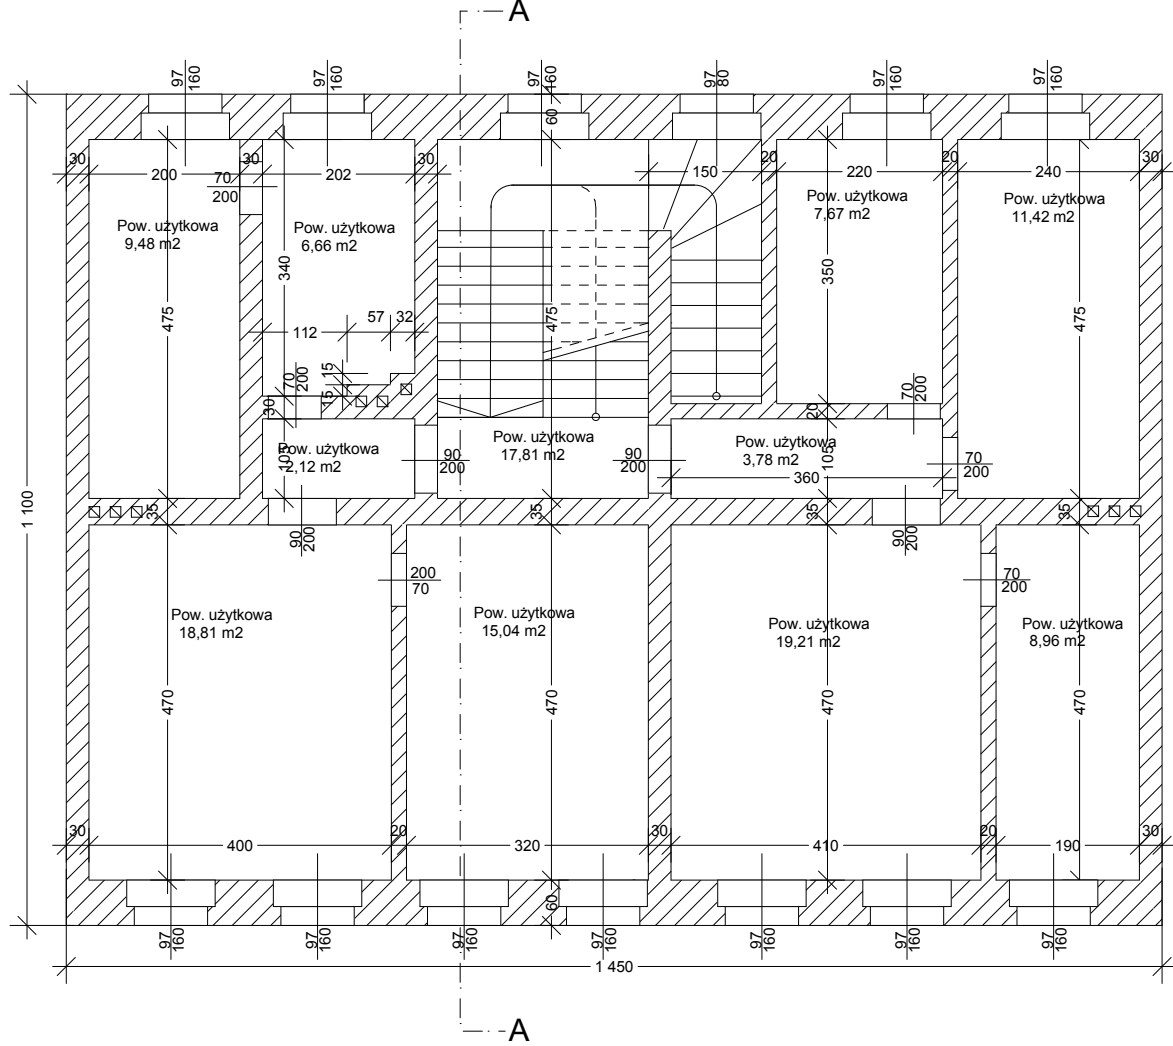

ARCHI-CO mgr inż. arch. Ewelina Bożacka-Olsza ul. 3 maja 21/0; 70-214 Szczecin tel. 501-018-222 email: ewelina@archico.eu		Inwestor: Zarząd Budynków i Lokali Komunalnych ul. Mariacka 25 Szczecin Nazwa inwestycji: Rozbiórka budynków mieszkalnych przy ulicy Chopina 1, 23, 27, 41, 45, 47 w Szczecinie	
Projektant: mgr inż. arch. Ewelina Bożacka-Olsza mgr do spec. arch. nr 69/Sz/01 Sprawdza: mgr inż. arch. Małgorzata Straszewska mgr do spec. arch. nr 59/Sz/99 Opracował: sta Agnieszka Ulińska		Adres: Chopina 1, 23, 27, 41, 45, 47 w Szczecinie, dz. 86/2; 86/3; 16/5; 81/1 Stadium: Projekt Budowlany Tytuł rysunku: RZUT PIERWSZEGO PIĘTRA BUDYNKU PRZY ULICY CHOPINA 27 Branża: Architektura lipiec 2009	
		Skala rys.: 1 : 100	
		3	
Projekt ten chroniony jest prawem zgodnie z Ustawą o Prawie Autorskim. Wszelkie kopiowanie, powielanie, odpowiadanie i dokonywanie zmian bez zgody autora jest niedozwolone i podlega karze.			