


RZUT PARTER SKALA 1:100 (INWENTERYZACJA)

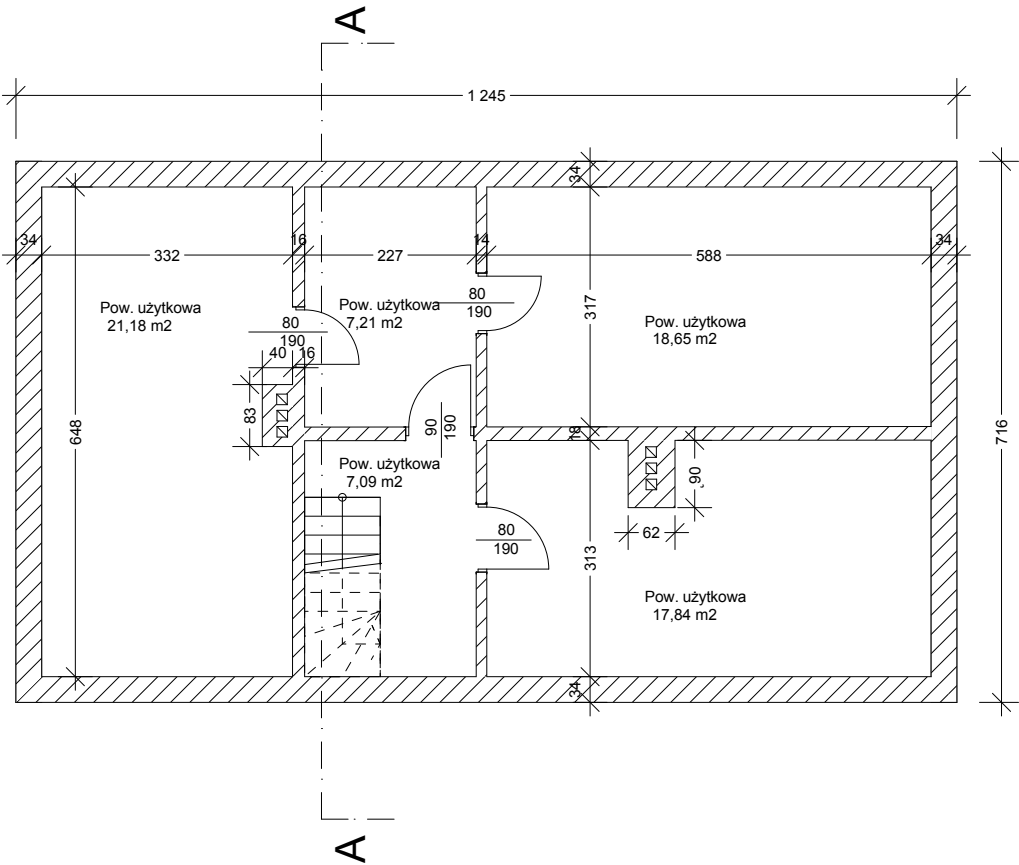

ARCHI-CO mgr inż. arch. Ewelina Bożacka-Oliża ul. 3 maja 2/10; 70-214 Szczecin tel. 501-018-222 email: ewelina@archico.eu		Inwestor: Zarząd Budynków i Lokali Komunalnych ul. Młarska 25 Szczecin Nazwa inwestycji: Rozbiórka budynków mieszkalnych przy ulicy Chopina 1, 23, 27, 41, 45, 47 w Szczecinie	
Projektant: mgr inż. arch. Ewelina Bożacka-Oliża upr.do.proj.w.spec.arch. nr 69/Sz/11 Sprawdzający: mgr inż. arch. Małgorzata Straszewska upr.do.proj.w.spec.arch. nr 69/Sz/99 Opracował: sta. Monika Żelichowska		Adres: Chopina 1, 23, 27, 41, 45, 47 w Szczecinie, dz. 86/2, 86/3, 16/5, 81/1 Stadium: Projekt Budowlany Tytuł rysunku: RZUT PRZYZIEMIA BUDYNKU PRZY ULICY CHOPINA 41	
		Nr rysunku: 1	
		Branża: Architektura lipiec 2009 Skala rys.: 1 : 100	
Projekt ten chroniony jest prawem zgodnie z Ustawą o Prawie Autorskim. Wszelkie kopiowanie, powielanie, odpowiadanie i dokonywanie zmian bez zgody autora jest niedozwolone i podlega karze.			