



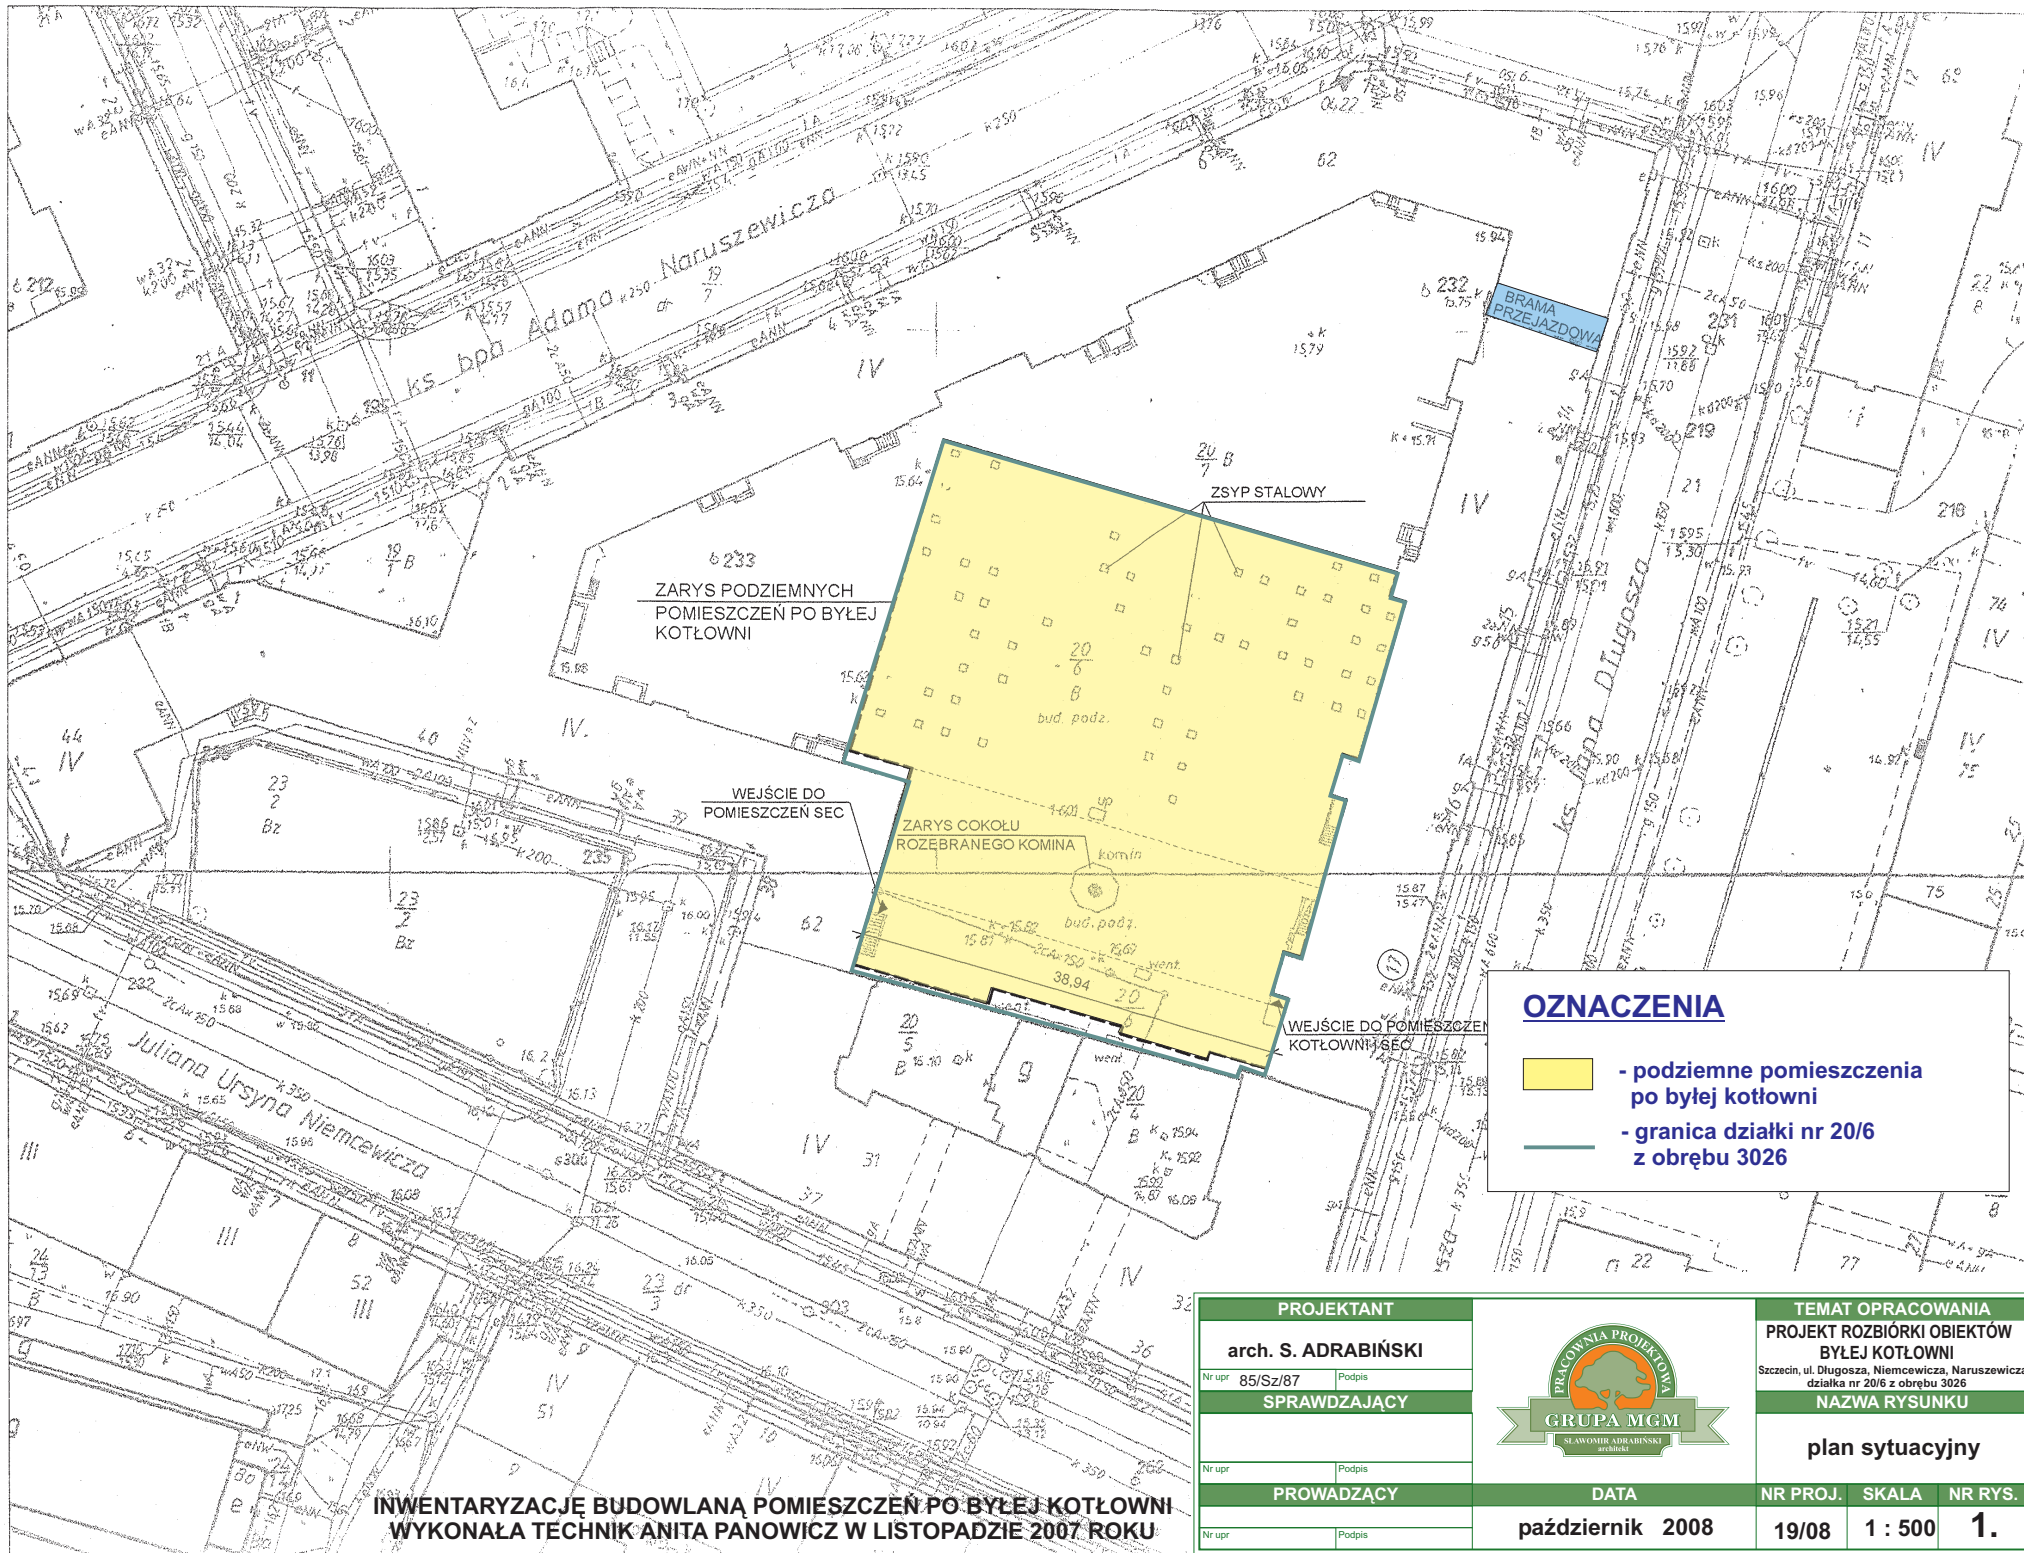

INWENTARYZACJĘ BUDOWLANĄ POMIESZCZEŃ PO BYŁEJ KOTŁOWNI
WYKONAŁA TECHNIK ANITA PANOWICZ W LISTOPADZIE 2007 ROKU


PROJEKTANT			TEMAT OPRAWOWANIA		
arch. S. ADRABIŃSKI			PROJEKT ROZBIÓRKI OBIEKTÓW BYŁEJ KOTŁOWNI		
Nr upr. 85/Sz/87	Podpis		Szczecin, ul. Długosza, Niemcewicza, Naruszewicza działka nr 20/6 z obręb. 3026		
SPRAWDZAJĄCY			NAZWA RYSUNKU		
			plan sytuacyjny		
Nr upr.	Podpis		NR PROJ.	SKALA	NR RYS.
PROWADZĄCY		DATA	19/08	1 : 500	1.
Nr upr.	Podpis	październik 2008			

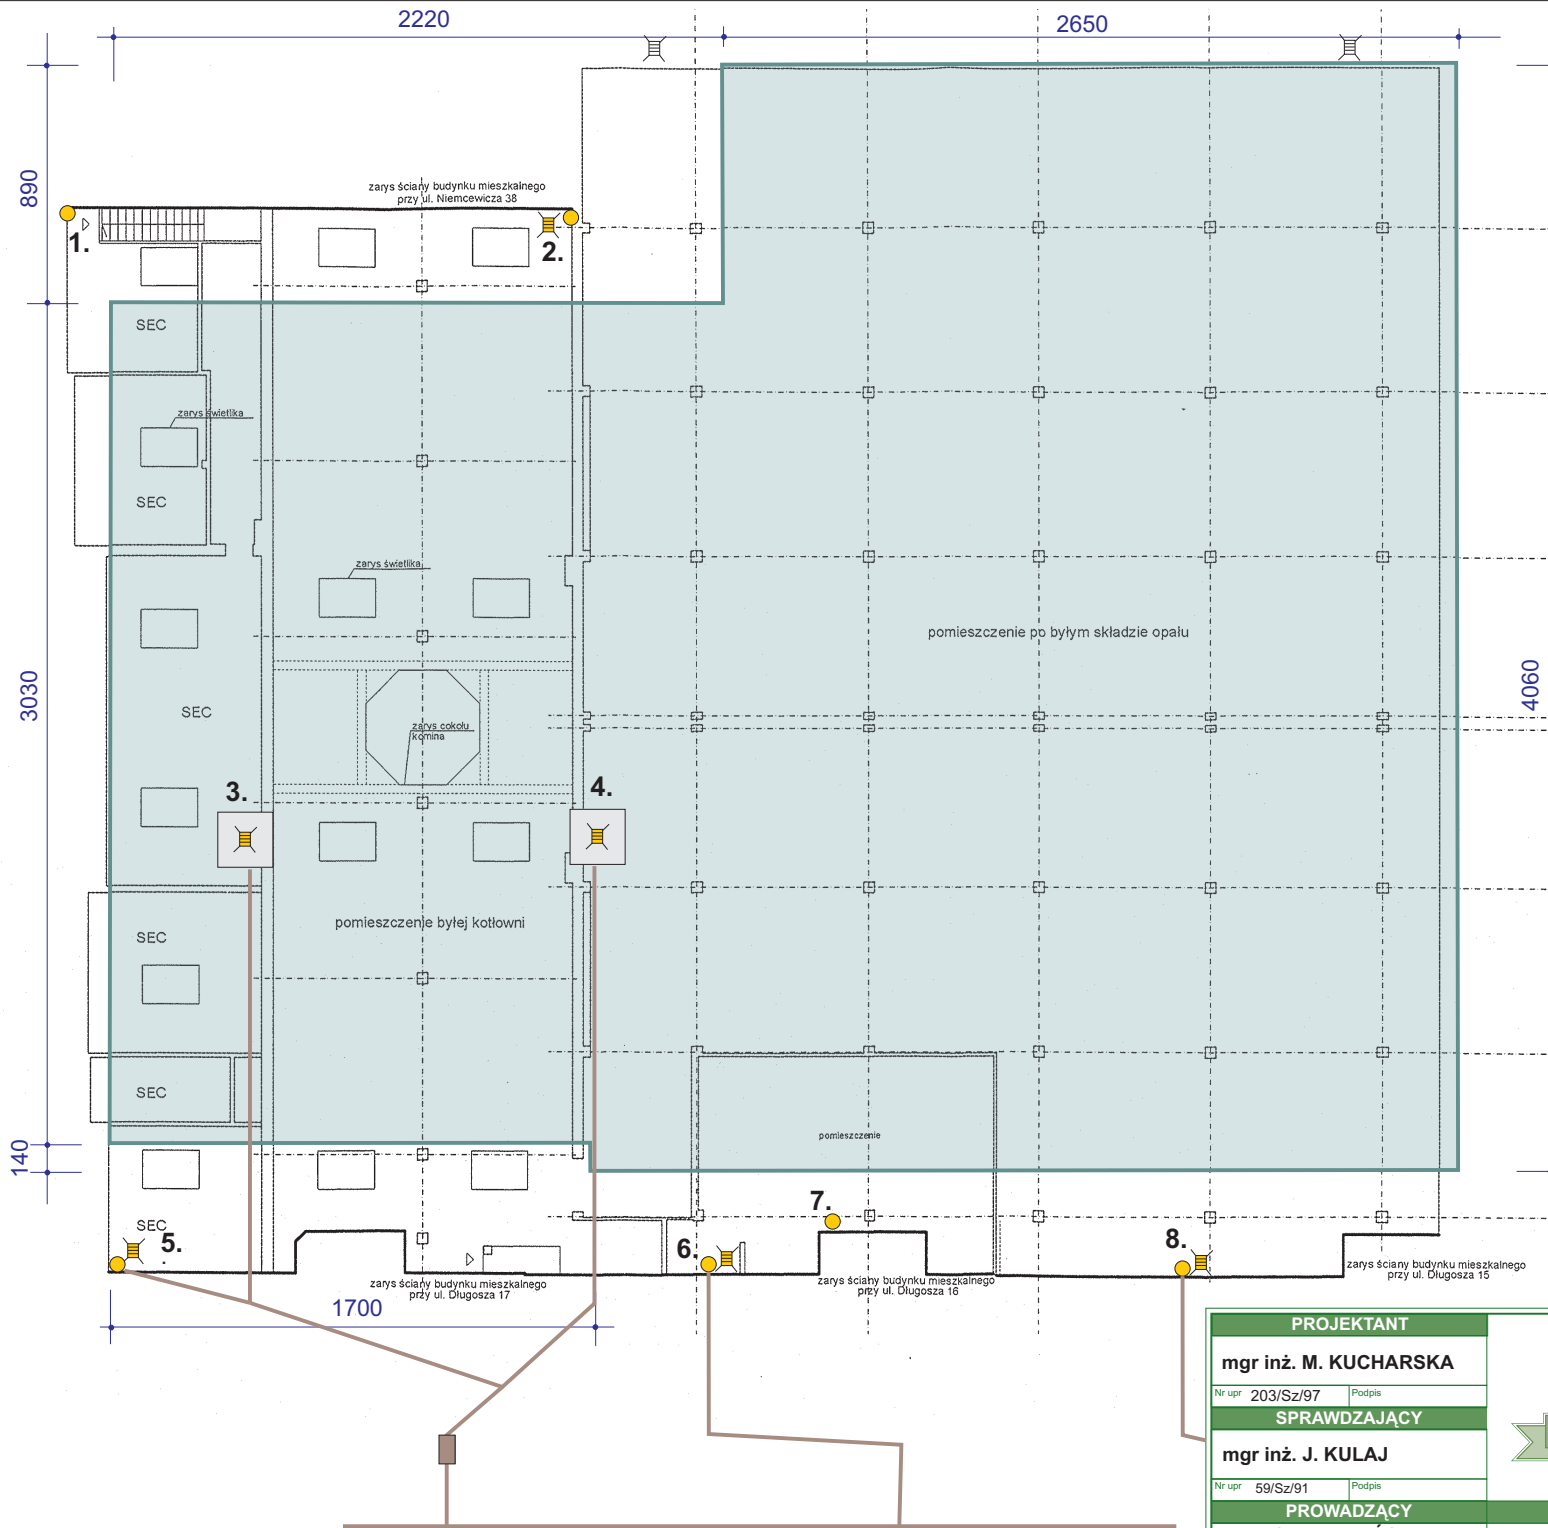

OZNACZENIA


-  - powierzchnia trawnika po rozbiórce płyty stropowej
-  - kratka ściekowa kanalizacji deszczowej
-  - pion rury spustowej
-  - schemat zewnętrznej istn. kanalizacji deszczowej
-  - wpust podwórzowy z koszem utwardzenie terenu kostką betonową typu polbruk 2,0x2,0 m

PROJEKTANT			TEMAT OPRACOWANIA			
mgr inż. M. KUCHARSKA			PROJEKT ROZBIÓRKI OBIEKTÓW BYŁEJ KOTŁOWNI			
Nr upr. 203/Sz/97	Podpis		Szczecin, ul. Długosza, Niemcewicz, Naruszewicz działka nr 20/6 z obrębem 3026			
SPRAWDZAJĄCY			NAZWA RYSUNKU			
mgr inż. J. KULAJ			rzut nawierzchni nad byłą kotłownią KANALIZACJA DESZCZOWA			
Nr upr. 59/Sz/91	Podpis		DATA	NR PROJ.	SKALA	NR RYS.
PROWADZĄCY			październik 2008	19/08	1 : 200	2.
arch. S. ADRABIŃSKI						
Nr upr. 85/Sz/87	Podpis					

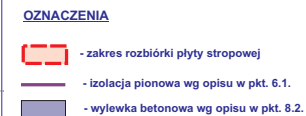


INWENTARYZACJĘ BUDOWLANĄ POMIESZCZEŃ PO BYŁEJ KOTŁOWNI
WYKONAŁA TECHNIK ANITA PANOWICZ W LISTOPADZIE 2007 ROKU

PROJEKTANT			TEMAT OPRAWOWANIA		
mgr inż. H. DEMKOWICZ			PROJEKT ROZBÓRCHU OBIEKTÓW BYŁEJ KOTŁOWNI		
15/10/20/91			Stwierdzenie i Diagnoza, Nierównowaga, Nierównowaga		
SPRAWDZAJĄCY			NAZWA RYSUNKU		
inż. M. MIZAK		rzut na poziomie - 3.15 (12,86 m.n.p.m.)			
15/10/2/5a/78					
PROWADZĄCY		DATA		NR PROJ.	
arch. S. ADRIĄNSKI		październik 2008		1: 100	
B-54/2/1				NR 3.	

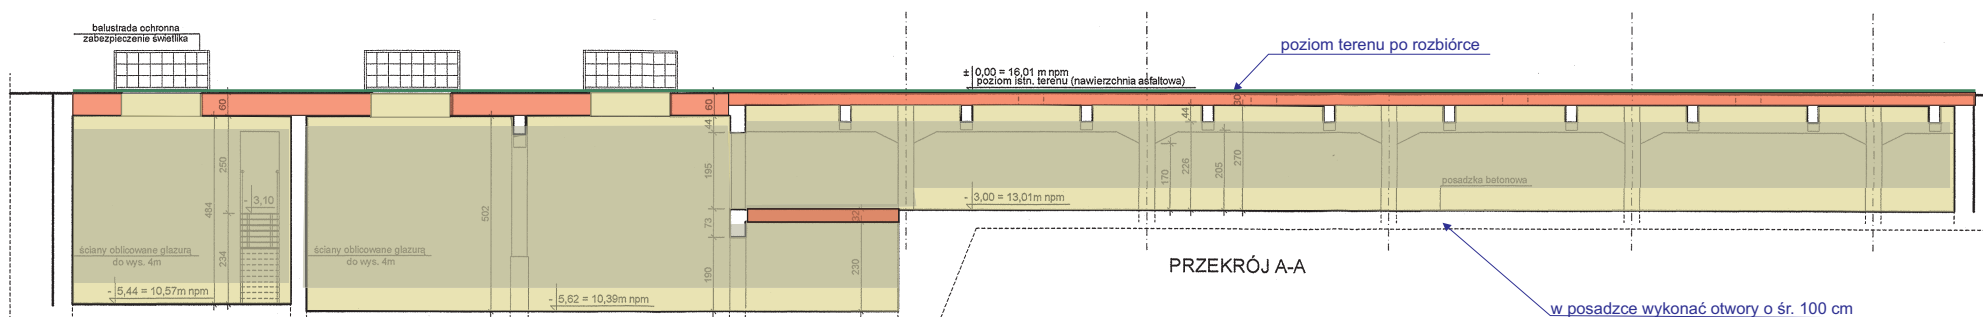


PRZEKRÓJ A-A

w posadzce wykonać otwory o śr. 100 cm
stanowiące 20% powierzchni (wg pkt. 6.3. opisu)

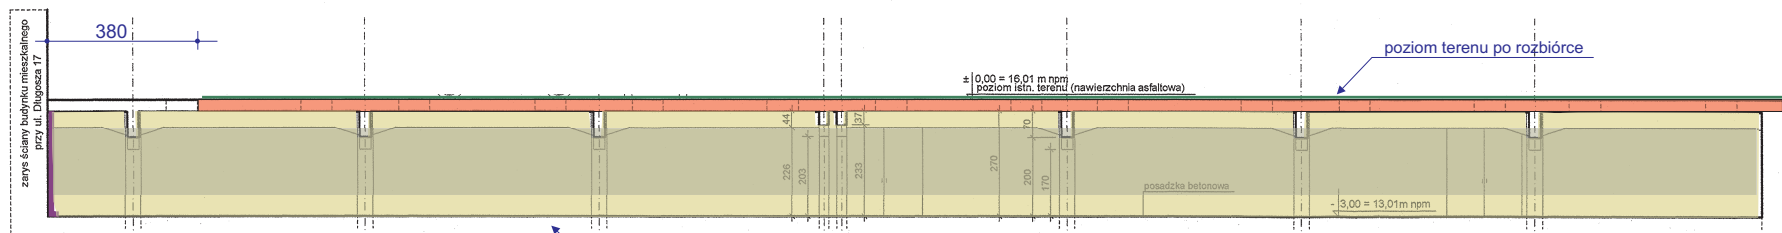

PRZEKRÓJ B-B

w posadzce wykonać otwory o śr. 100 cm
stanowiące 20% powierzchni (wg pkt. 6.3. opisu)

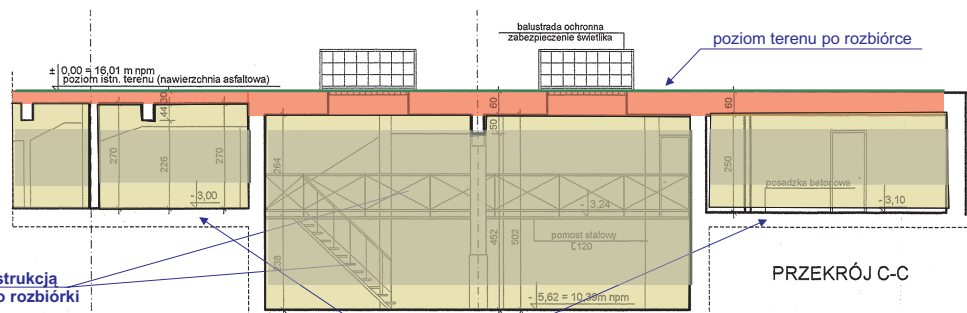

PRZEKRÓJ C-C

pomost stalowy wraz z konstrukcją
i schodami przeznaczony do rozbiórki

w posadzce wykonać otwory o śr. 100 cm
stanowiące 20% powierzchni (wg pkt. 6.3. opisu)

INWENTARYZACJĘ BUDOWLANĄ POMIESZCZEŃ PO BYŁEJ KOTŁOWNI
WYKONAŁA TECHNIK ANITA PANOWICZ W LISTOPADZIE 2007 ROKU

OZNACZENIA

- płyta stropowa przeznaczona do rozbiórki
- izolacja pionowa wg opisu w pkt. 6.1.
- wylewka betonowa wg opisu w pkt. 8.2.
- grunt przepuszczalny
- mieszanka piaskowo-żwirowa gr. 40-60 cm
- trawnik

PROJEKTANT		TEMAT OPRACOWANIA	
mgr inż. H. DEMKOWICZ		PROJEKT ROZBIÓRKI OBIEKTÓW BYŁEJ KOTŁOWNI	
Nr uw. 160/Sz/91	Podpis	Szczecin, ul. Długosza, Niemcewicza, Naruszewicza działka nr 2018 z odcinku 3026	
SPRAWDZAJĄCY		NAZWA RYSUNKU	
inż. M. MIZAK		przekroje A-A, B-B, C-C	
Nr uw. 2/Sz/78	Podpis		
PROWADZĄCY		DATA	NR PROJ. SKALA NR RYS.
arch. S. ADRAKINSKI		październik 2008	19/08 1 : 100 4.
Nr uw. 85/Sz/87	Podpis		