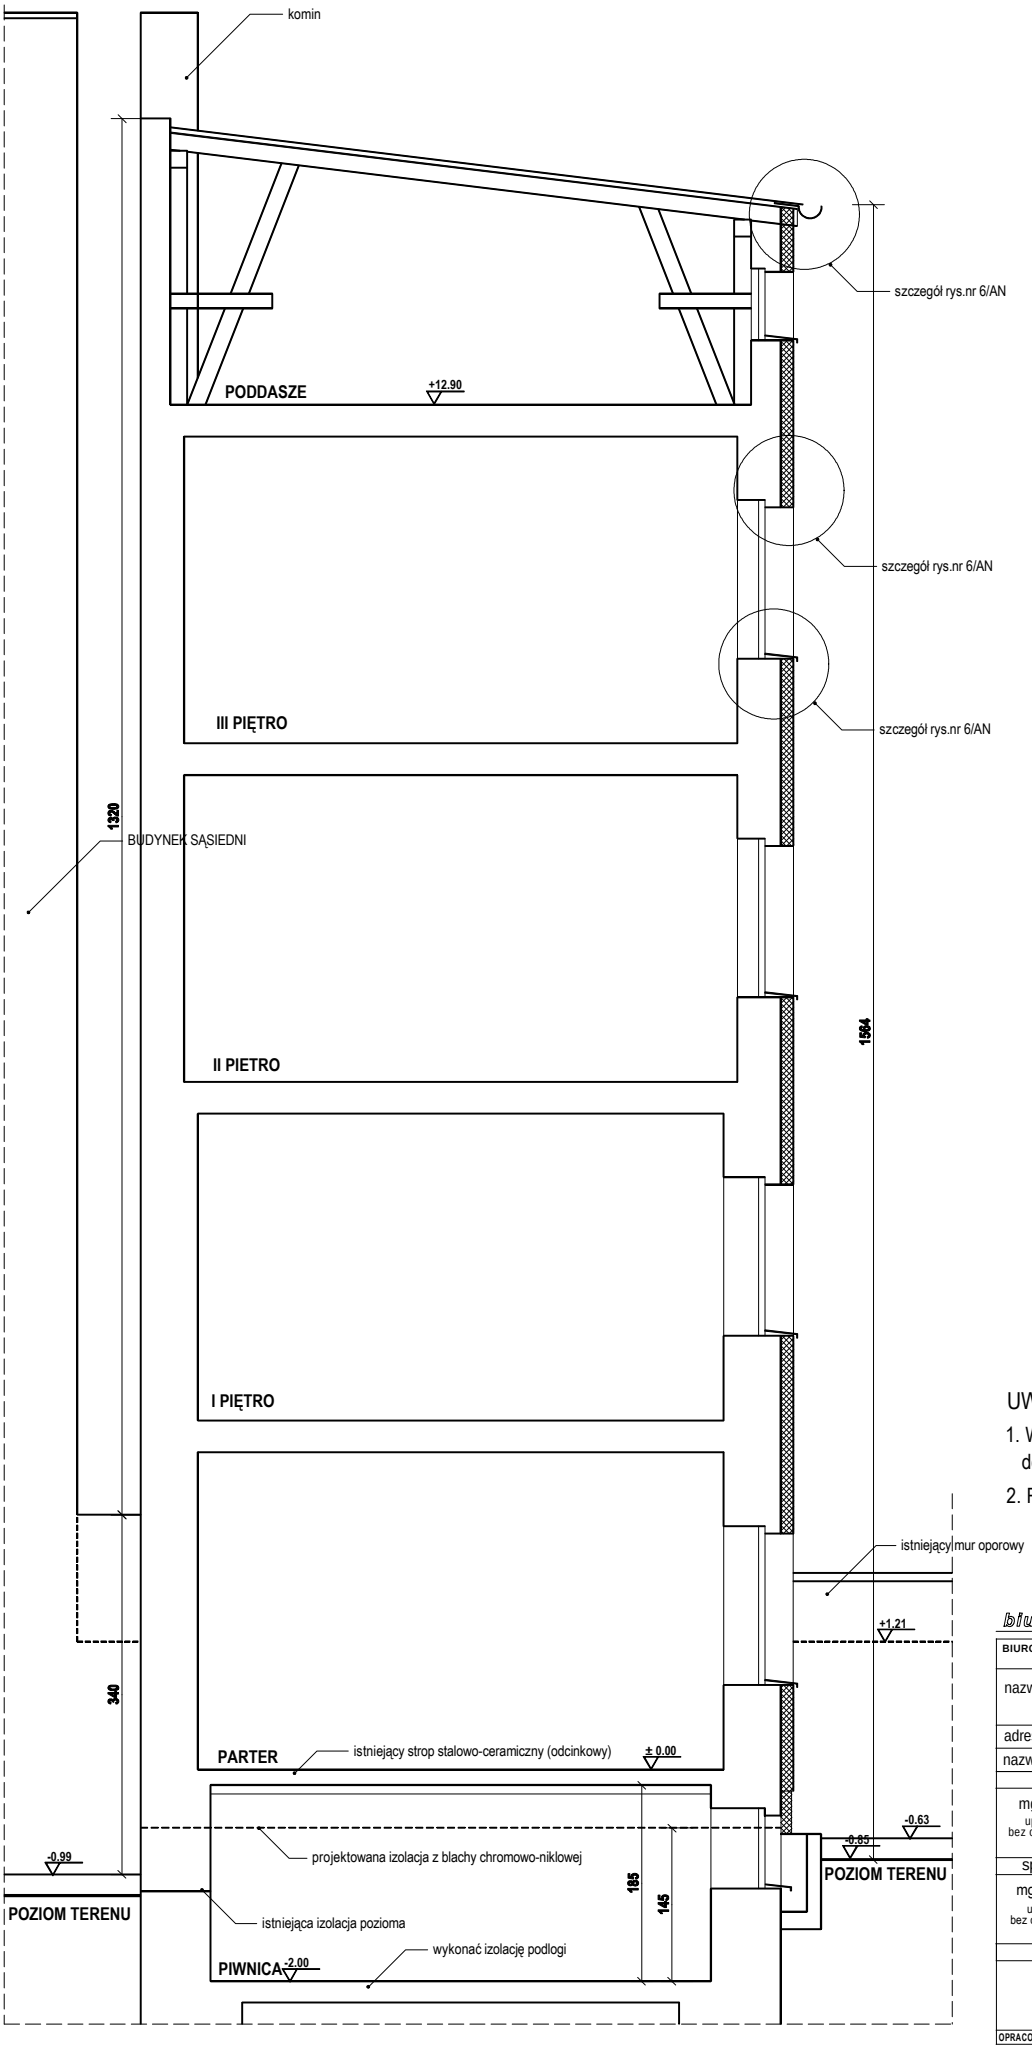

UWAGI:

1. Wymiary wszystkich elementów przeznaczonych do precyzyjnego montażu sprawdzić na budowie
2. Rysunek rozpatrywać łącznie z opisem technicznym

biuro architektoniczne MACIEJ WAŃKOWSKI

BIURO ARCHITEKTONICZNE MACIEJ WAŃKOWSKI - ul.Odzieżowa 12c/1, 71-502 Szczecin
(091) 422-68-30, e-mail:wankowski@wankowski.pl, www.wankowski.pl

nazwa obiektu	OCIEPLENIE ŚCIANY SZCZYTOWEJ I IZOLACJA ŚCIAN W BUDYNKU MIESZKALNYM WIELORODZINNYM		
adres obiektu	SZCZECIN UL. SŁAWOMIRA 8 OFICYNA		
nazwa rysunku	PRZEKRÓJ A-A - ANEKS NR 1		
projektant, imię i nazwisko		branża	podpis
mgr inż. arch. Maciej Wańkowski uprawnienia budowlane do projektowania bez ograniczeń w specjalności architektonicznej nr ew. 43/Sz/98		architektura	
sprawdzający, imię i nazwisko		branża	podpis
mgr inż. arch. Przemysław Sakowski uprawnienia budowlane do projektowania bez ograniczeń w specjalności architektonicznej nr ew. 61/Sz/99			
data	branża	skala	nr rysunku
czerwiec 2009r.	architektura	1:50	4/AN

OPRACOWANIE CHRONIONE PRAWEM AUTORSKIM. ZMIANY LUB KOPIOWANIE WYMAGAJĄ PISEMNEJ ZGODY AUTORÓW