



WIDOK NADPROŻA NAD DRZWIAMI KUCHNI

skala: 1:10 1 szt.

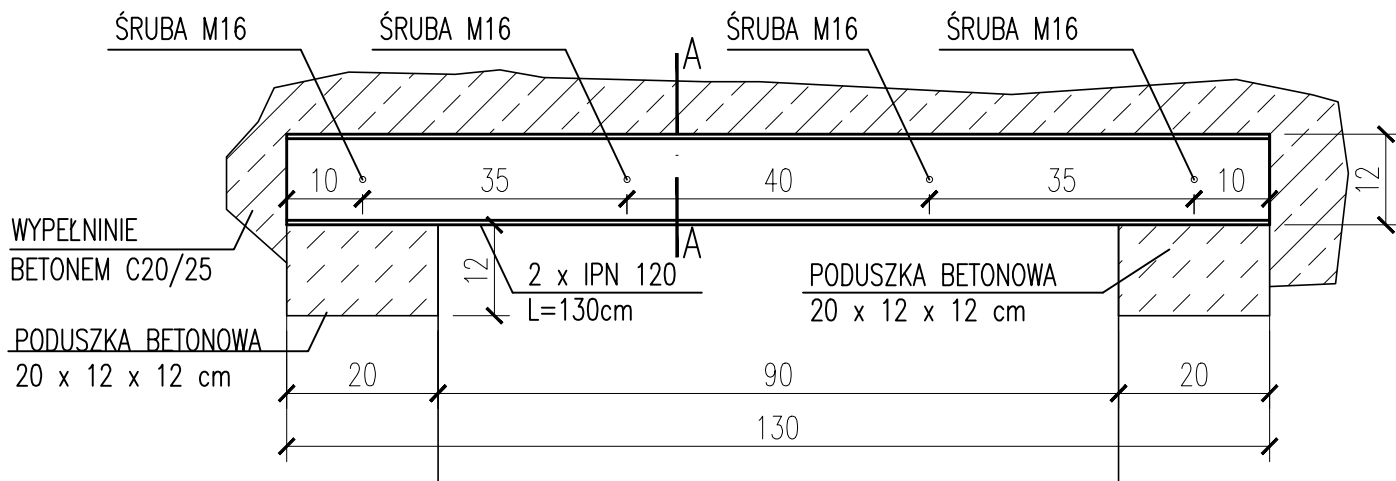

PRZEKRÓJ A-A skala: 1:10

WYPEŁNINIE BETONEM C20/25

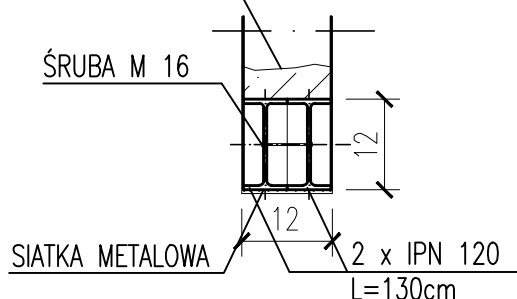

UWAGA:

BELKI WYKONAĆ ZE STALI S235JR

1. NA ŚCIANIE WYTRASOWAĆ OBRYS OTWORU.
2. PODSTEMPLOWAĆ STROP.
3. W ISTNIEJĄCEJ ŚCIANIE WYKUĆ POZIOMĄ BRUZDĘ WYSOKOŚCI BELKI ZWIĘKSZONĄ O 40–50 mm. GŁĘBOKOŚĆ OPARCIA NA PODPORACH MIN. 20 cm Z KAŻDEJ STRONY.
4. NA PODPORACH WYKONAĆ PODUSZKI BETONOWE Z BETONU C20/25, O GRUBOŚCI MIN. 10 cm I DŁUGOŚCI MIN. 25 cm.
5. BRUZDĘ PRZEMYĆ ZACZYNEM CEMENTOWYM I WSTAWIĆ BELKĘ STALOWĄ, KTÓRĄ NALEŻY CZASOWO ZAMOCOWAĆ DREWNIANYMI KLINAMI, A NASTĘPNIE PRZESTRZEŃ WOKÓŁ KOŃCÓW BELEK WYPEŁNIĆ TWARDOPLASTYCZNĄ ZAPRAWĄ CEMENTOWĄ. OTWÓR MIĘDZY BELKĄ A MUREM WYPEŁNIĆ RZADKĄ ZAPRAWĄ CEMENTOWĄ, Z KOLEI MIĘDZY GÓRNĄ PÓLKĘ BELKI A MUR WPROWADZIĆ WILGOTNĄ ZAPRAWĘ CEMENTOWĄ DOKŁADNIE UBIJAJĄC.
6. DRUGĄ BELKĘ NADPROŻA MOŻNA ZAŁOŻYĆ PO OK. 5 DNIACH OD ZAMONTOWANIA PIERWSZEJ.
7. PO KOLEJNYCH 5 DNIACH ROZEBRAĆ PODSTEMPLOWANIE I WYBURZYĆ FRAGMENT ŚCIANY UZYSKUJĄC POŻĄDANY OTWÓR.
8. NA STOPKI BELEK NAŁOŻYĆ SIATKĘ STALOWĄ I OTYNKOWAĆ OŚCIEŻA UZYSKANEGO OTWORU

Główny projektant:

PROKON - PROJEKTOWANIE
mgr inż. MONIKA GRABOWSKA
71-804 Szczecin, ul. Małego Księcia 14

Nazwa obiektu:

WYDZIELENIE ŁAZIENKI Z KUCHNI WRAZ Z NIEZBĘDNĄ
INFRASTRUKTURĄ TOWARZYSZĄCĄ W LOKALU MIESZKALNYM
W BUDYNKU MIESZKALNYM WIELORODZINNYM.

Adres:

70-245 SZCZECIN UL. B.KRZYWOUSTEGO 74/19 OFICyna
(DZIAŁKA NR 15/22 OBRĘB 1041)

Inwestor:

GMINA MIASTO SZCZECIN - ZARZĄD BUDYNKÓW I LOKALI KOMUNALNYCH
70-546 SZCZECIN UL.MARIACKA 25

Tytuł
rysunku:

NADPROŻE STALOWE m.74/19

Projektował:

mgr inż. Monika Grabowska

136/Sz/90,
ZAP/BO/1193/01

Opracował:

mgr inż. Aleksandra Grabowska

Sprawdził:

mgr inż. Marek Wąsowicz

Branża:

ARCH. - BUD.

Skala:

1:10

Data:

09.2017

Faza:

PB-W.

Nr rys.:

2K.