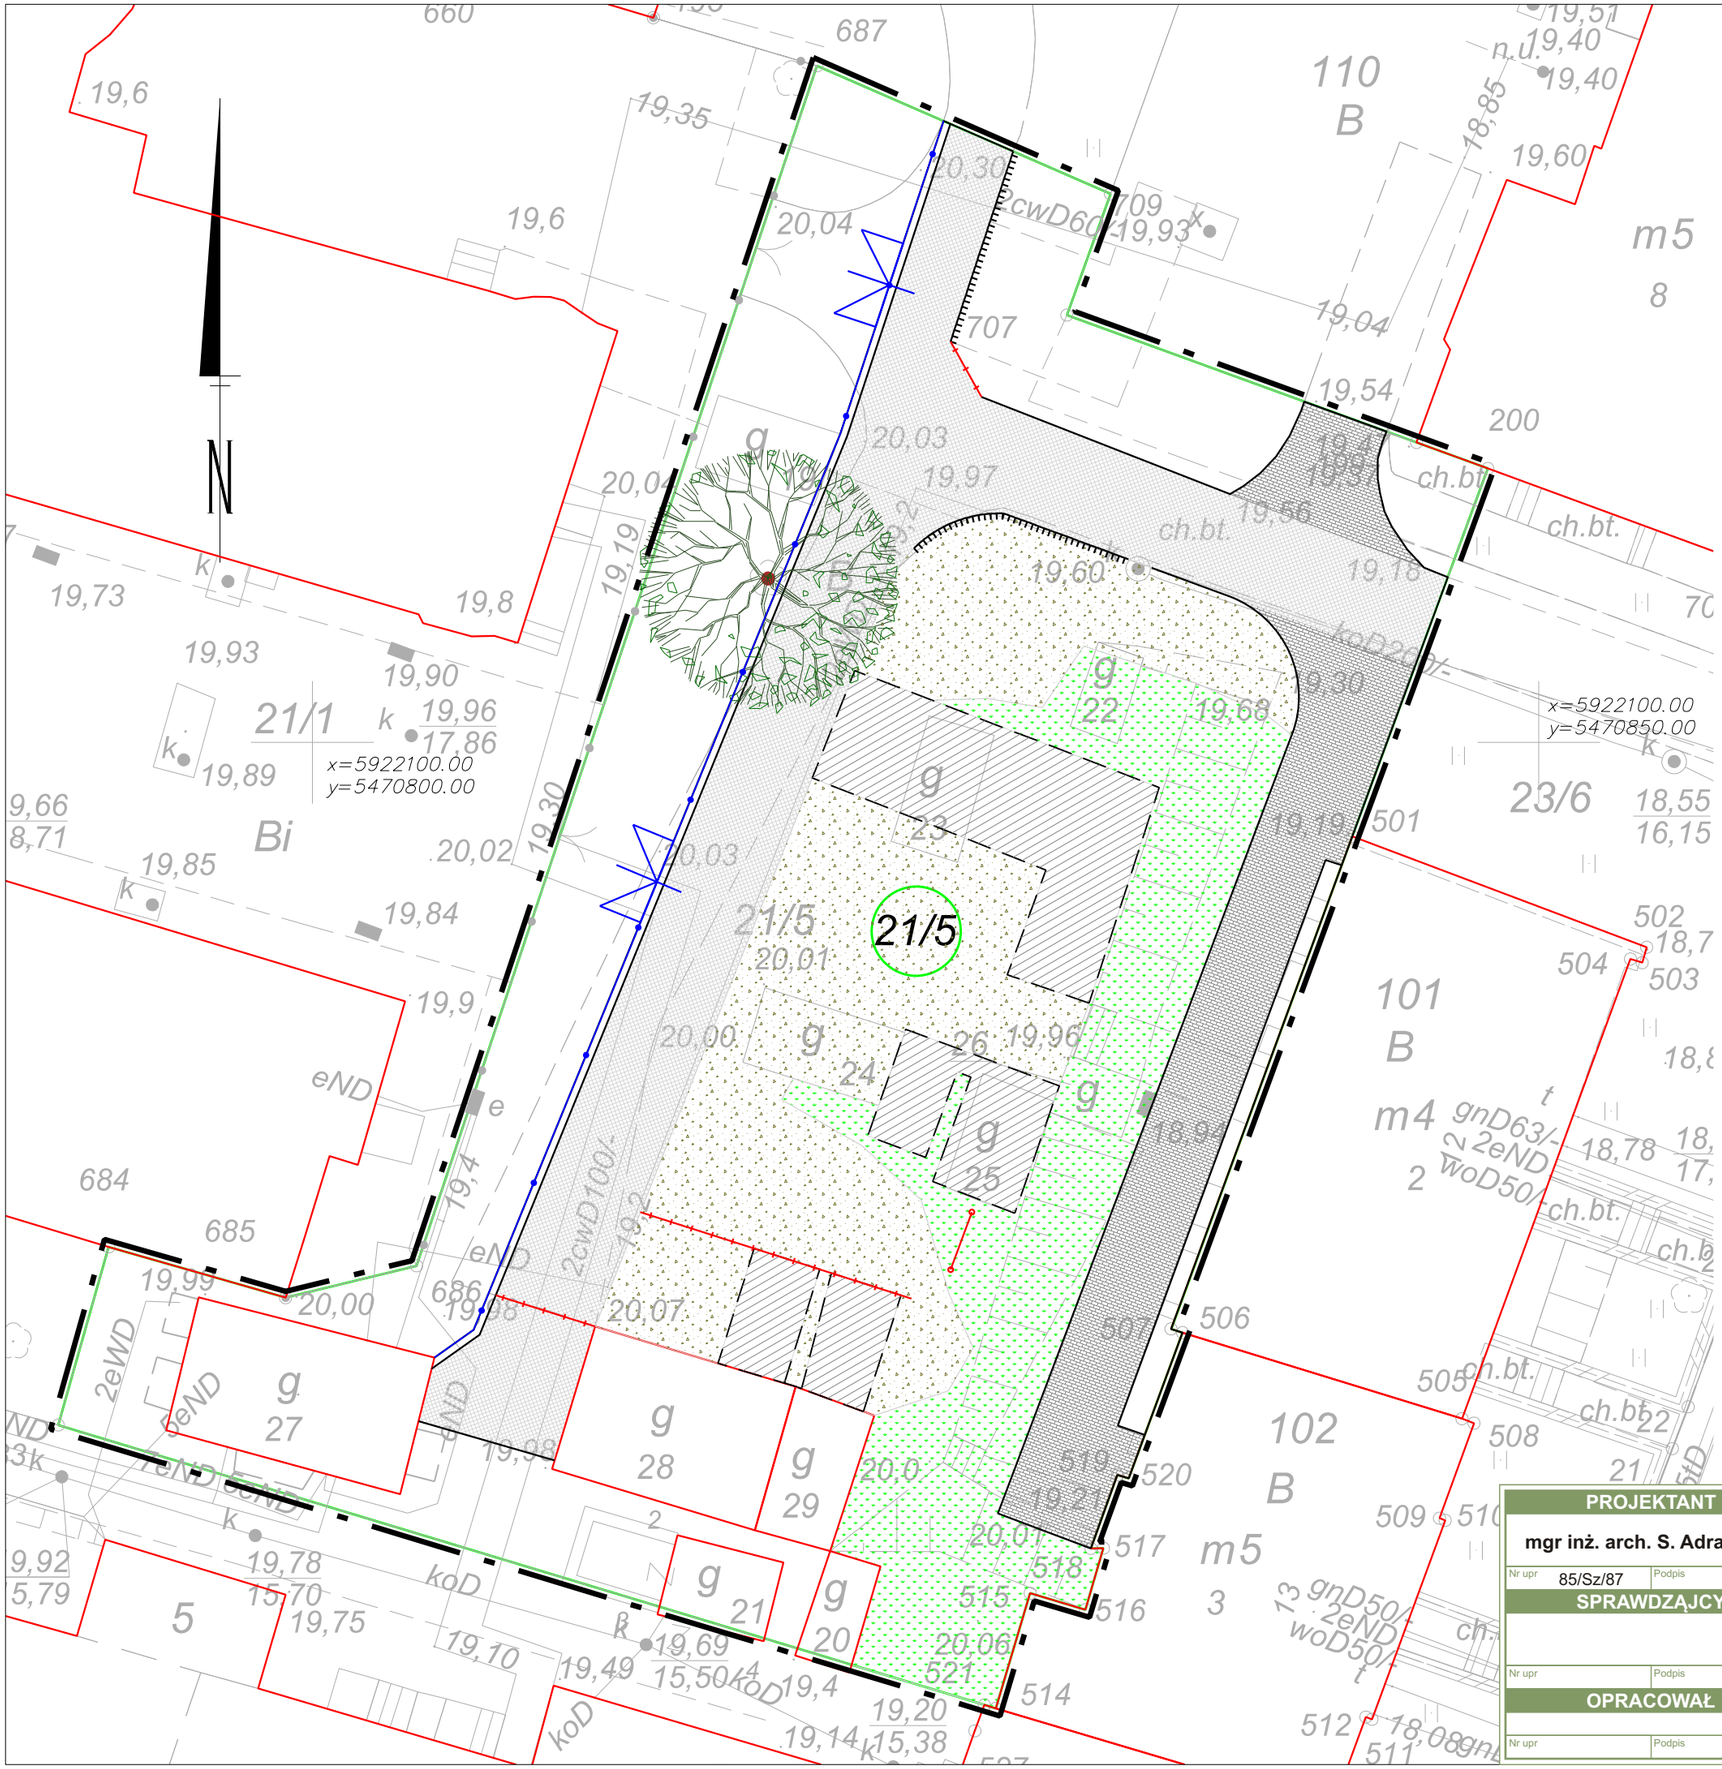

LEGENDA

GRANICA OPRACOWANIA

budynki istniejące

trzepak

brama metalowa

ogrodzenie metalowe

NAWIERZCHNIE

nawierzchnia gruntowa - 231,4 m²

kostka drobnowymiarowa betonowa
- kolor szary - 159,2 m²

betonowa wylewka - 138,9 m²

płyta drogowa betonowa wielootworowa
typ YOMB 100x75x12
- kolor szary - 313,66 m²

krawężnik drogowy 15x30x100
- do zachowania

krawężnik drogowy 15x30x100
- do remontu - 17,6 mb

krawężnik drogowy 15x30x100
- do usunięcia 18,5 mb

ZIELEŃ ISTNIEJĄCA

drzewo liściaste istniejące

trawnik - 251,5 m2

PROJEKTANT		TEMAT OPRACOWANIA		
mgr inż. arch. S. Adrabiński		PROJEKT ZAGOSPODAROWANIA TERENU PODWÓRZA PRZY UL. H. POBOŻNEGO 1,3,4,12,13,14 W SZCZECINIE działka nr 21/5 z obrębu 1030		
Nr upr 85/Sz/87	Podpis			
SPRAWDZAJĄCY		NAZWA RYSUNKU		
		inwentaryzacja terenu		
Nr upr	Podpis			
OPRACOWAŁ	DATA	NR PROJ.	SKALA	NR RYS.
	sierpień 2016	08/16	1 : 250	2
Nr upr	Podpis			

PRACOWNIA PROJEKTOWA GRUPA MGM Sławomir Adrabiński architekt