



Fragment rzutu kondygnacji budynku z oznaczonym planem lokalu
 Nr U1 znajdującego się w budynku wolnostojącym użytkowym nr 9 przy
 ul. Podhalańska w Szczecinie
 / szkic lokalu z wymiarami - w tym podać wysokość i funkcje poszczególnych pomieszczeń./

244 L

PARTER

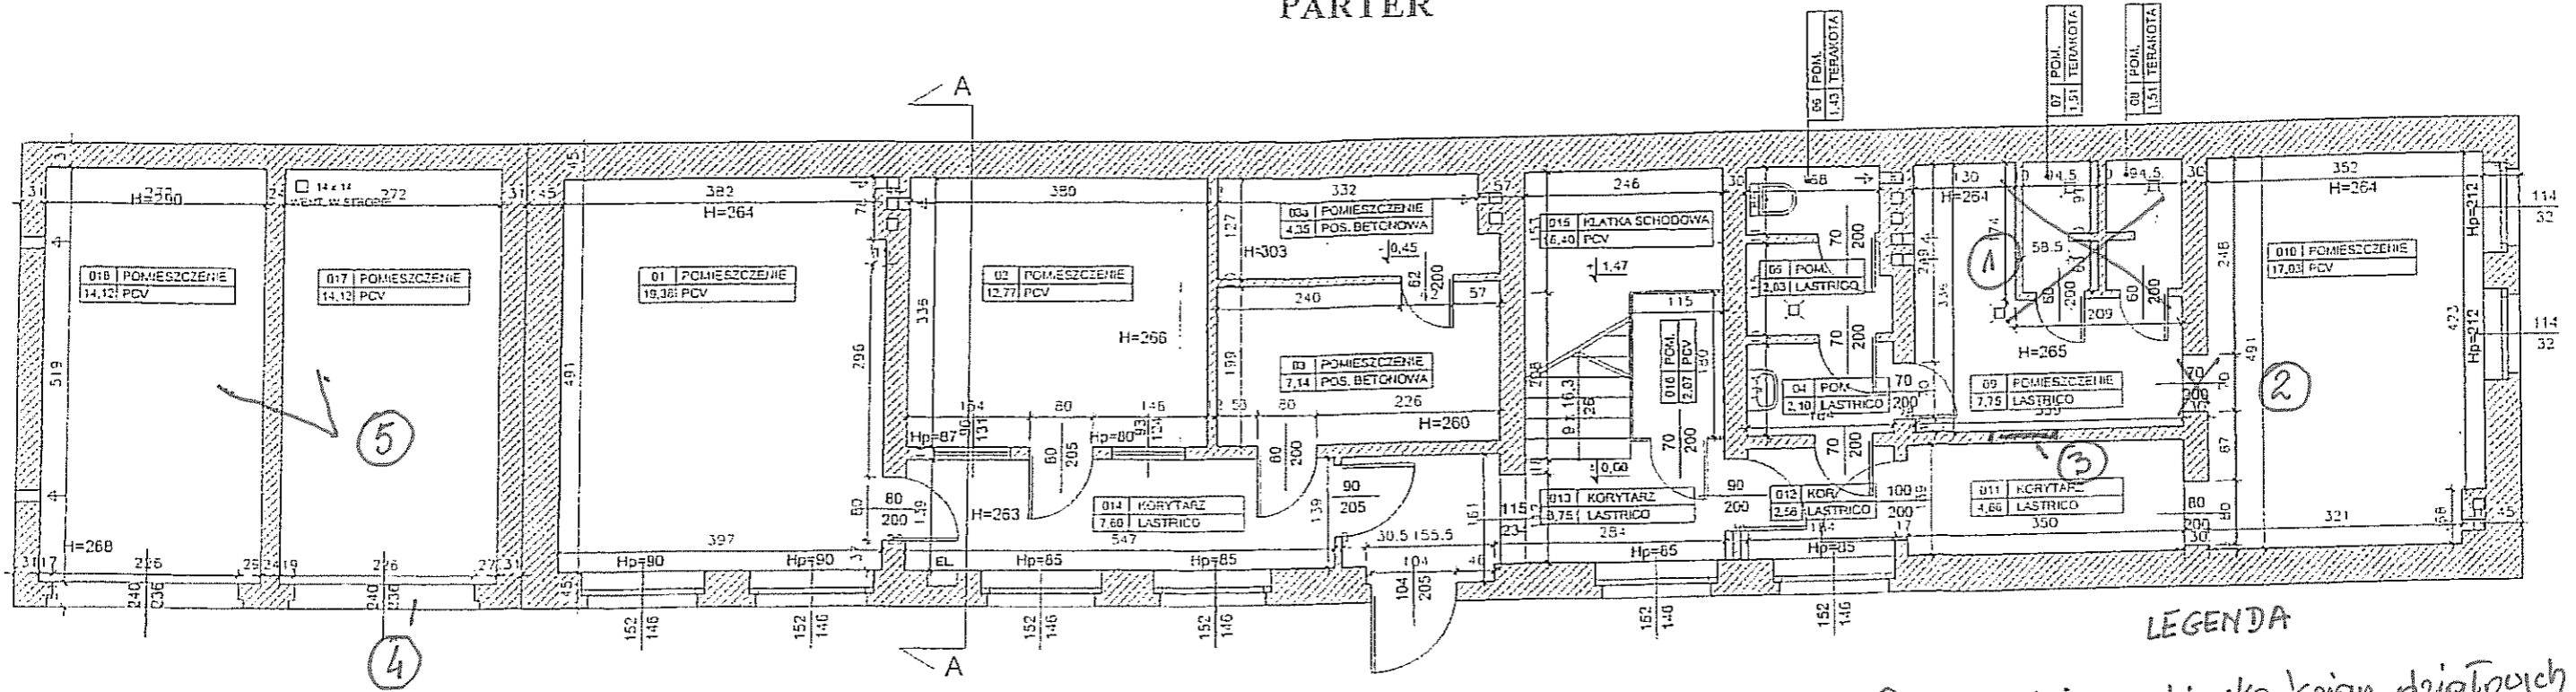

PIĘTRO I

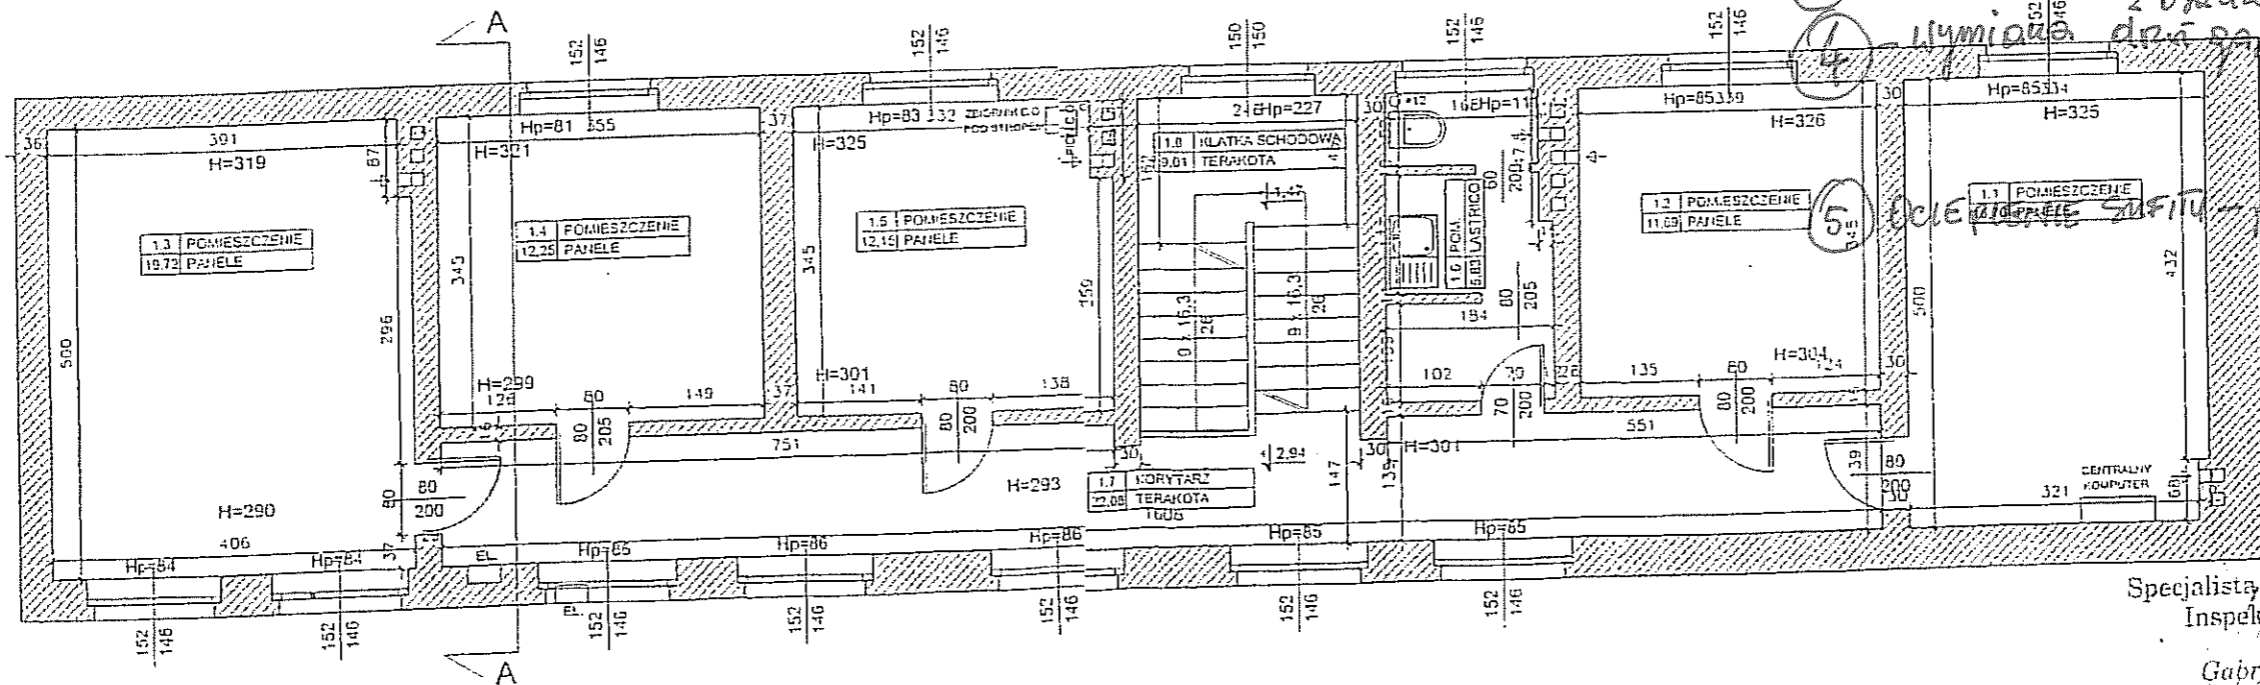

LEGENDA

- ① - demontaż - rozbiórka ścian działowych
- ② - zamknięcie otworów drzwiowych
- ③ - rozbiórka muru - wykonanie otworu drzwiowego z osadzeniem nadproża i drzwi
- ④ - wymiana drzwi gazonowych - modyfikacja przedziału poz 30
- ⑤ - ocieplenie sufitu - pom garażowe

[Handwritten signature]

Specjalista ds. Technicznych
 Inspektor Nadzoru
 Gabriela Buzek
 ul. bud. nr 998-101 (kam. bud.)

04 lipiec 2018r
 data

/podpis osoby posiadającej
 uprawnienia budowlane/