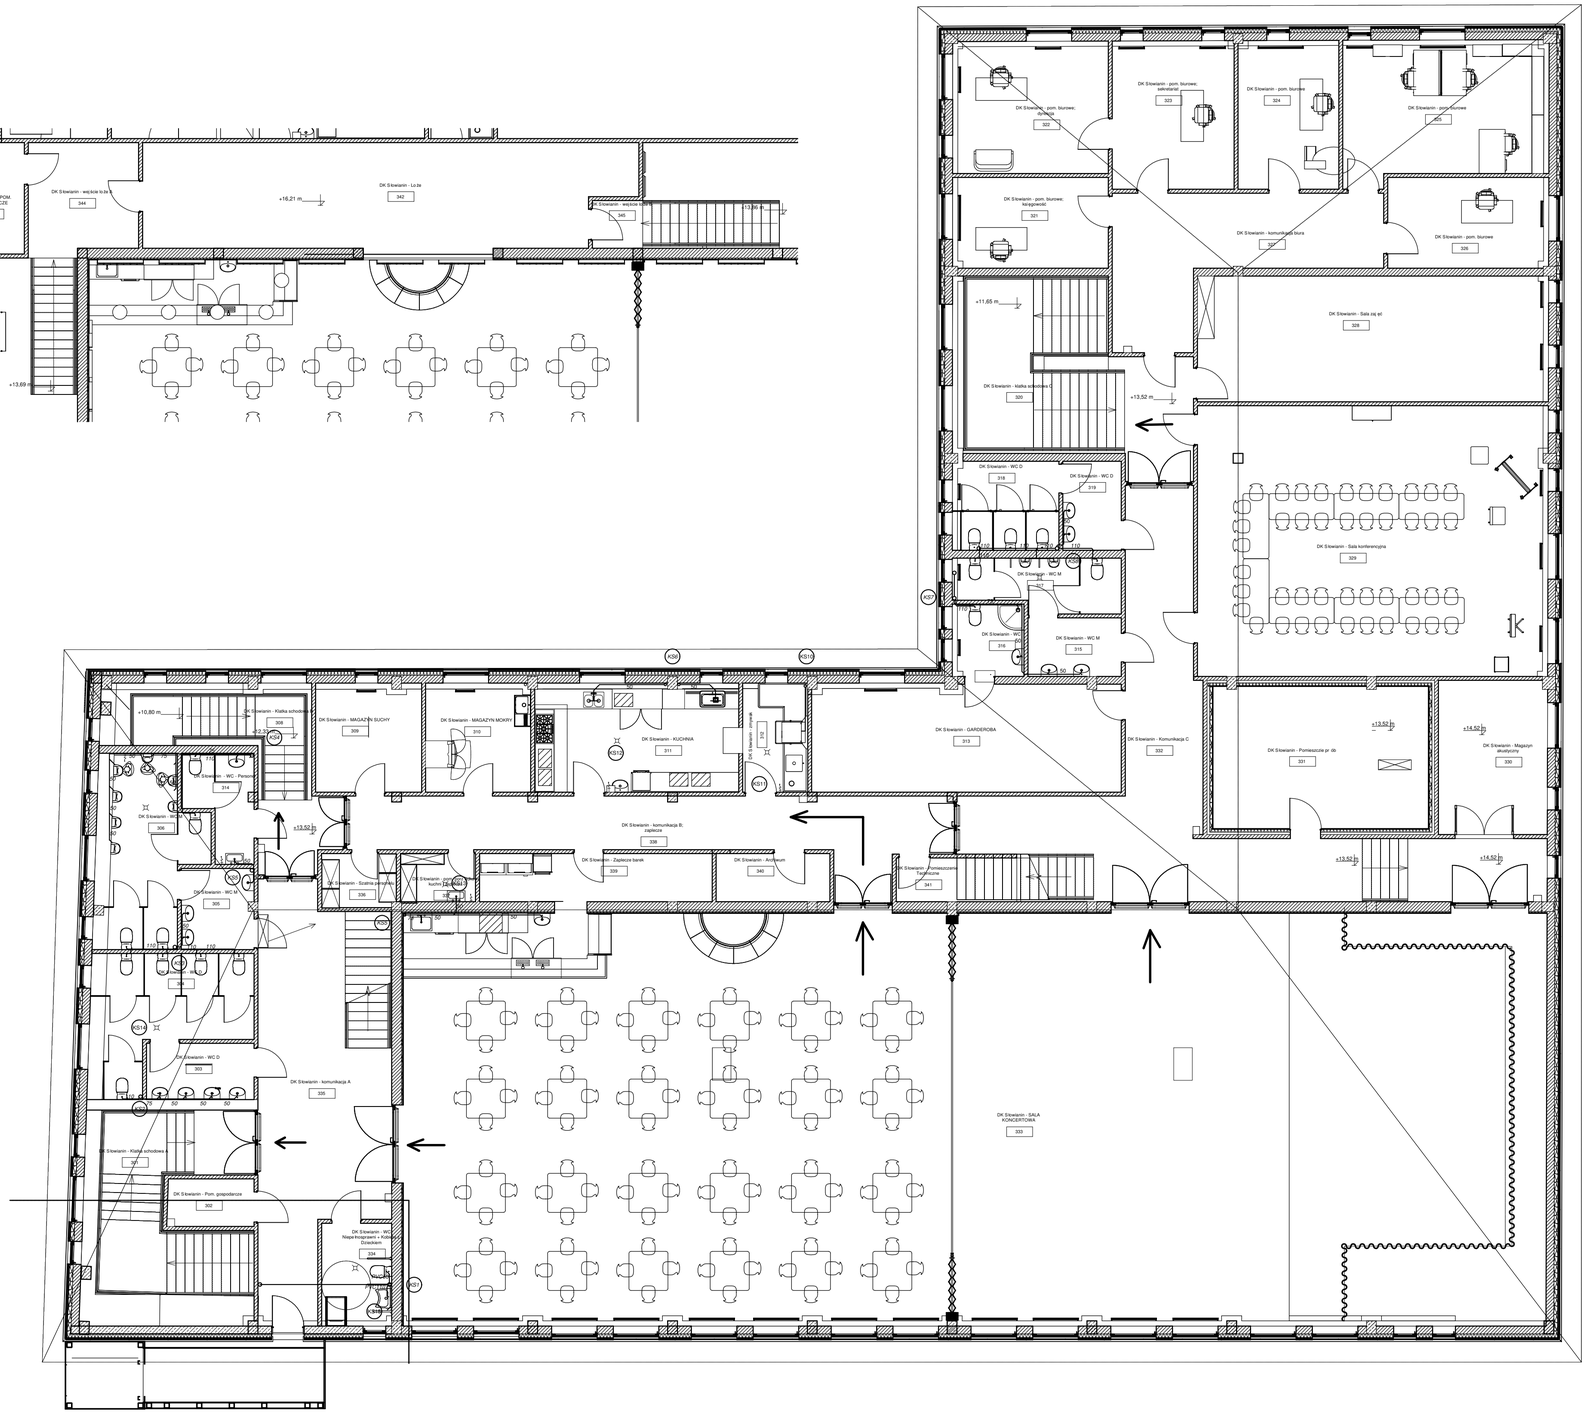

INTERWOT

ul. Piękna 19
72-123 Kliniska Wielkie
tel. 601-418-652
tel. 605-642-800
e-mail: konstrukcje@interwot.pl
www.interwot.pl

Temat/Obiekt

PRZEBUDOWA I NADBUDOWA BUDYNKU ORAZ DOBUDOWANIE WINDY Z ŁĄCZNIKIEM WRAZ Z NIEZBĘDNĄ INFRASTRUKTURĄ TECHNICZNĄ I ZAGOSPODAROWANIEM TERENU

Adres

ul. Józefa Korzeniowskiego 7, dz. nr 7, 11, 12
obręb 1039 Szczecin

Stadium

PROJEKT BUDOWLANY

Branża

SANITARNA

Inwestor

Gmina Miasto Szczecin
Plac Armii Krajowej 1
70-456 Szczecin

	nr upr. bud.	podpis
Opracował:		
Projektował:		
mgr inż. Andrzej Matejek	ZAP/0074/POOS/06	
Sprawdził:		

Tytuł rysunku
KANALIZACJA PIĘTRO III

Skala 1 : 100
Data 03.2019

Nr rys. SB02