



Budynek użytkowy ul. Nehringa 35  
Rzut poziomy – Poddasze budynku  
Strop

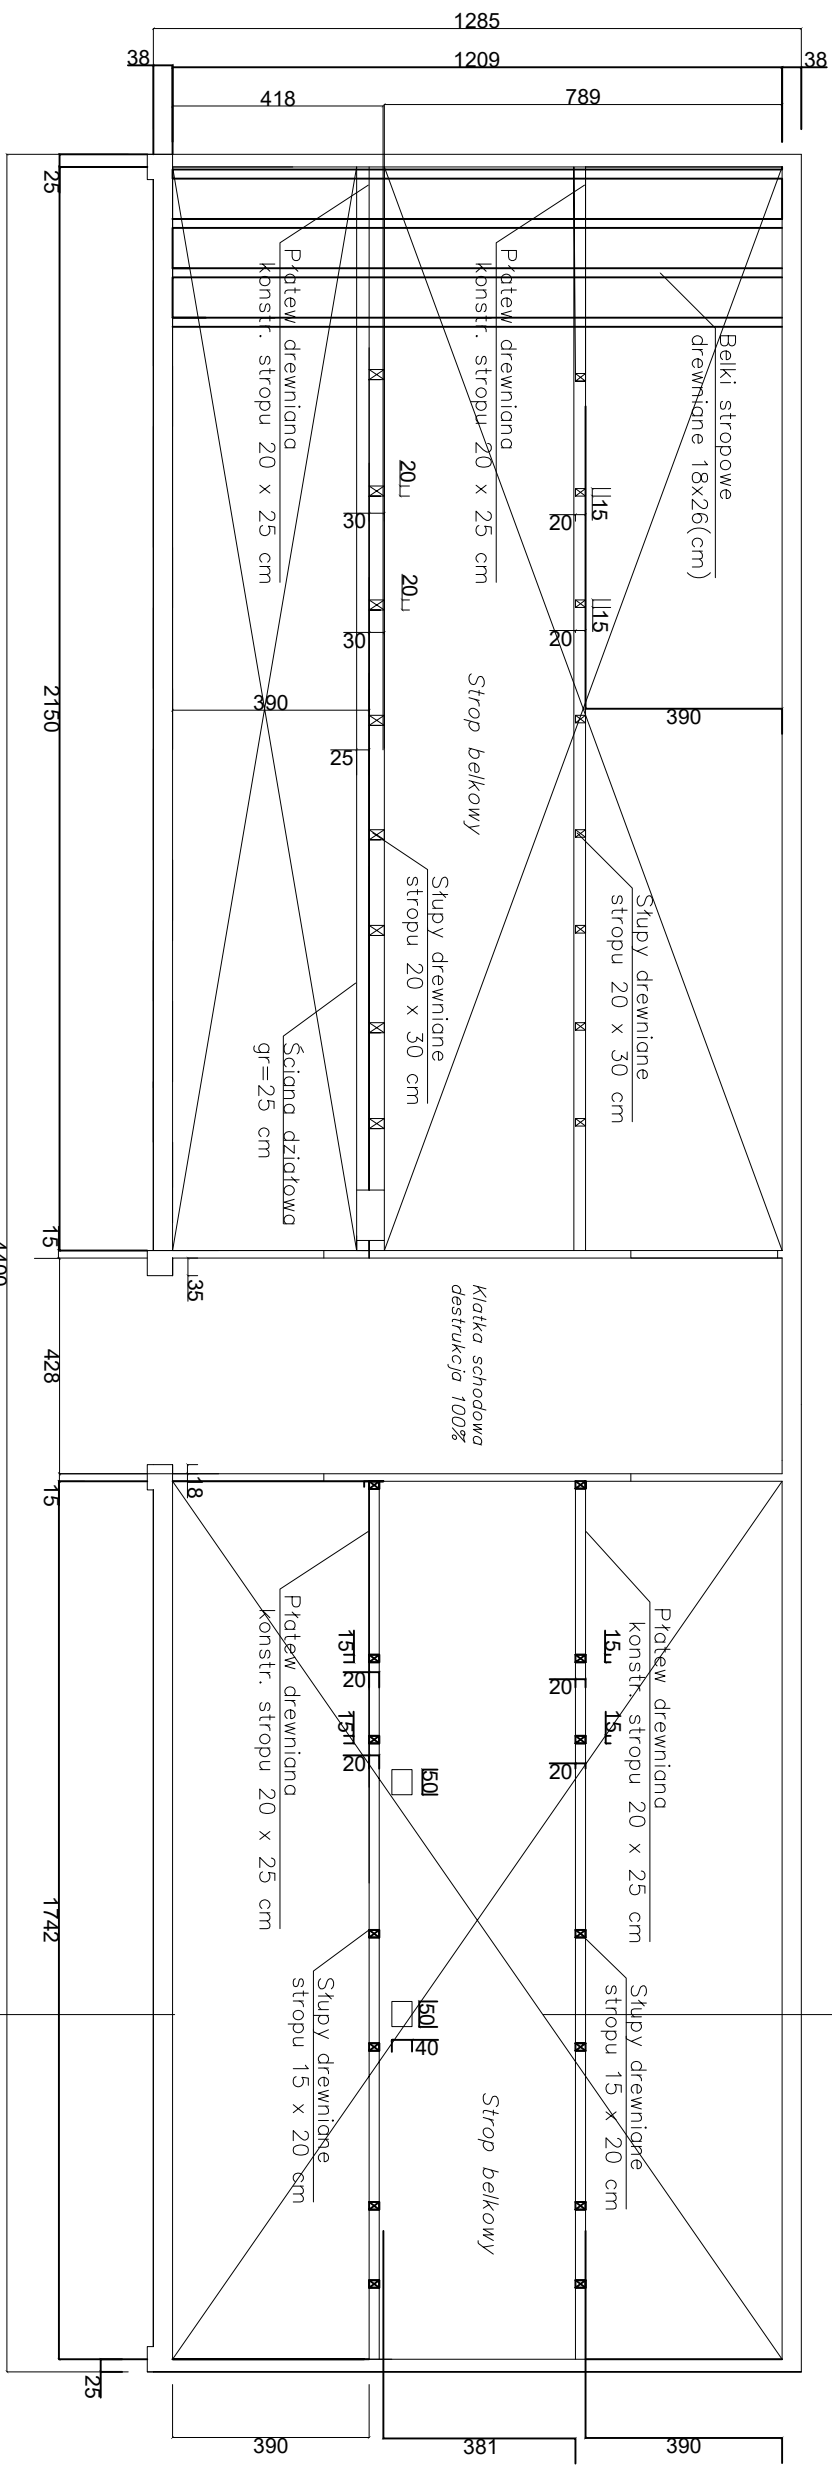

Przekrój C-C  
Przekrój pionowy poprzeczny

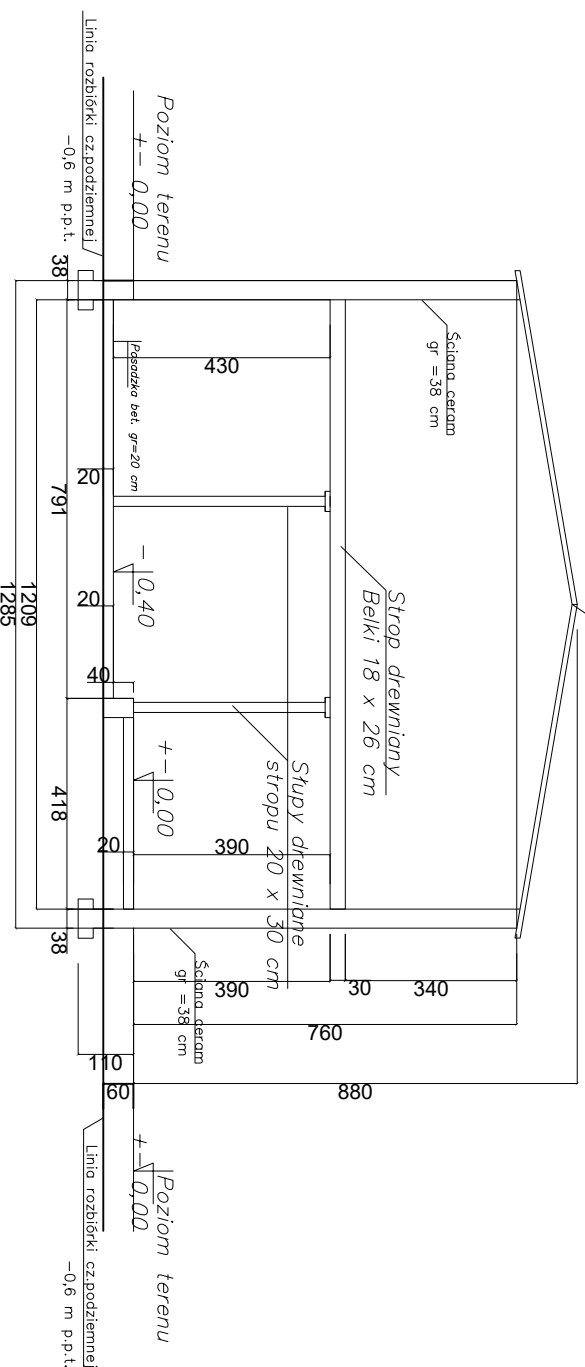

Tytuł projektu	<b>Projekt rozbiórki budynku użytkowego przy ul.Nehringa nr 35 dz. nr 6 / 7 obręb 3056</b>		
Inwestor	<b>Gmina Miasto Szczecin reprezent. przez Zarząd Budynków i Lokali Komunalnych w Szczecinie ul.Mariańska 25 70-546 Szczecin</b>		
Tytuł rysunku	<b>Inwentaryzacja - rzut poziomy stropu poddasza,Przekrój pionowy C-C</b>		
Projektant	mgr inż Tomasz Świątek specjalności: bud–konstr., upr.nr 286/Sz/84	Podpis	Branża: Budowlana
Projektant	mgr inż Dariusz Makowski specjalności: architekt., upr.nr 74/Sz/92	Podpis	Data 20.11.2018
Nazwa firmy	<b>Inżynierska Obsługa Inwestycji Tomasz Świątek</b>		
Adres firmy	<b>70 - 552 Szczecin, Al.Wyzwolenia 8/7</b>		Skala: 1:150
	<b>tel. +48 692 49 88 88, e-mail: tomasz.swiatek57@gmail.com</b>		Nr rys. 2

PRAWA AUTORSKIE ZASTĘPZONE  
Przedmiotowy projekt/utwór projektowy jest chroniony prawem autorskim zgodnie z art. 1 i następnymi Ustawy o Prawie Autorskim i Prawach Pokrewnych z dnia 4 lutego 1994 (Dz. nr 24 poz. 83 z 23 lutego 1994)